


SYTUACJA 1:500

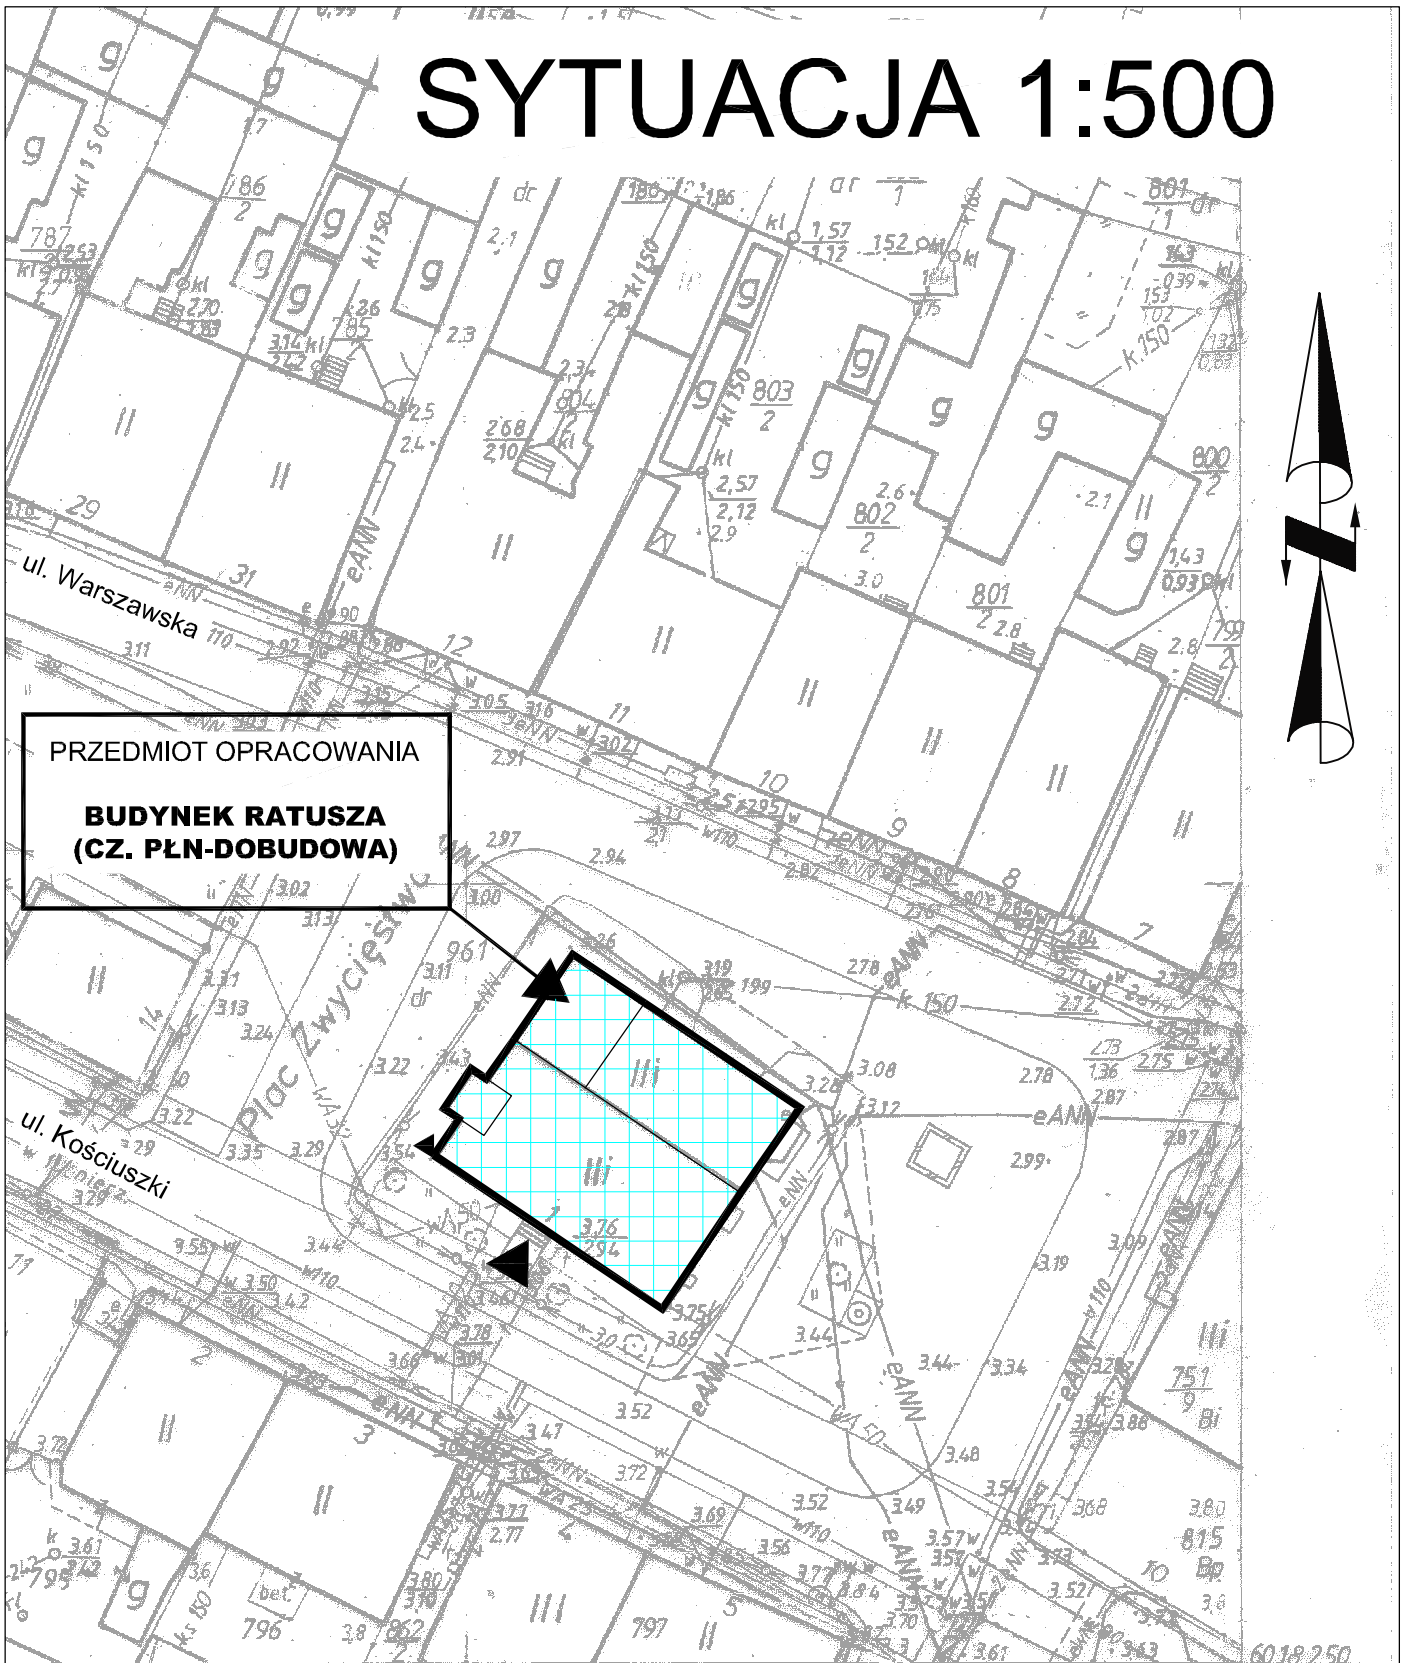

PRZEDMIOT OPRACOWANIA

**BUDYNEK RATUSZA
(CZ. PŁN-DOBUDOWA)**



100/505/100/14/96
SYTUACJA

PPKZ Pracownia Projektowa Konserwacji Zabytków spółka z o.o. ul. Zielonogórska 35, 71-004 SZCZECIN, tel. 40308650 e-mail: ppkz@szczecin.post.pl		NR DOK.: 7-02.2024.01
REMONT ZABYTKOWEGO RATUSZA W NOWYM WARPNE W ZAKRESIE REMONTU ELEWACJI CZĘŚCI POŁOŻONEJ OBIEKTU 70-002 NOWY WARPNO, PL. ZWYCIESZTA 1, DZ. NR 601, OBR. NOWY WARPNO PROJEKT ARCHYTEKTONICZNO - BUDOWLANY		DATA: 04.2024
PROJEKTANT: mgr inż. arch. Barbara Górnarz wykonanie: 12/2024, 13/2024		SKALA: 1:500
OPRACOWAŁ: lechn. Zbigniew Smolinski		
OPRACOWAŁ: mgr inż. arch. Lesław Herman wykonanie: 2/2024, 2024, 2024		NR KRS: 1.