


II PIĘTRO

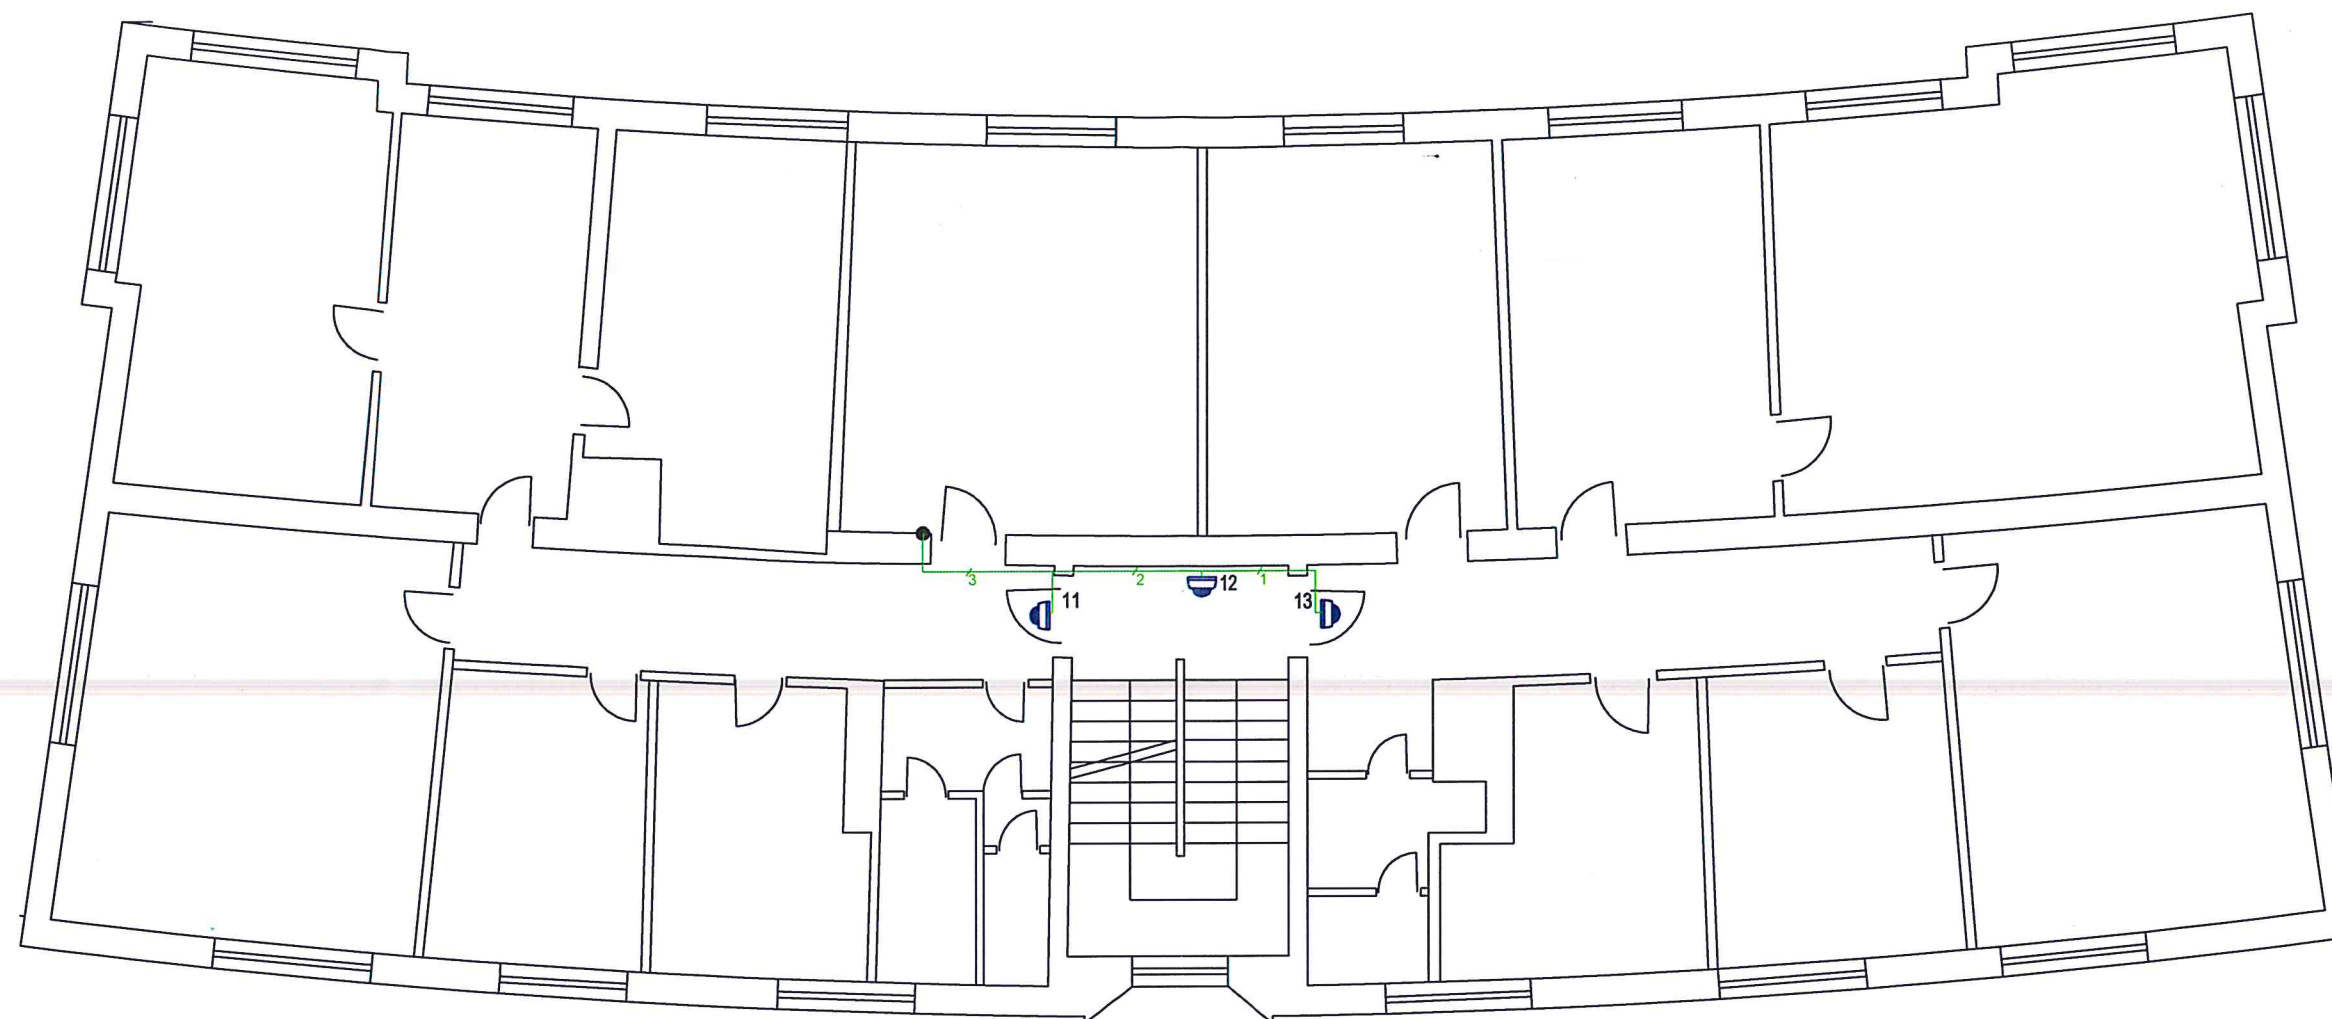

Kamera wewnętrzna 2 Mpx obiektyw 2,8 mm / Nr kamery



Kamera wewnętrzna 2 MPx z obiektywem 2,8 mm wandaloodporna / Nr kamery



Kamera zewnętrzna 4 MPx z obiektywem 2,8-12 mm/ Nr kamery



Trasa kablowa Systemu telewizji dozorowej UTP kat.6



Punkt Dystrubucyjny systemu dozorowego
Szafka wisząca 15U



Stacja kliencka w pomieszczeniu dyżurki



INWESTNET SP. Z O.O.
48-303 Nysa ul. Podolska 18/104
tel. 77 5065090

KOMISARIAT POLICJI W KĘDZIERZYNIE KOŹŁU UL. RACŁAWICKA 3 47-220 KĘDZIERZYN KOŹŁE	
OBIEKT	
SCHEMAT ROZMIESZCZENIA ELEMENTÓW SYSTEMU CCTV	
NAZWA RYSUNKU	
RZUT II PIĘTRA	
Opracował	mgr inż. Mariusz Harasiuk
Nr uprawnień	OPL 1182/PWBT/15
PODPIS	
DATA OPRAC.	07'2022
SKALA RYS.	1:150
RYS. NR.	
4	