


Mapa w skali 1:1000

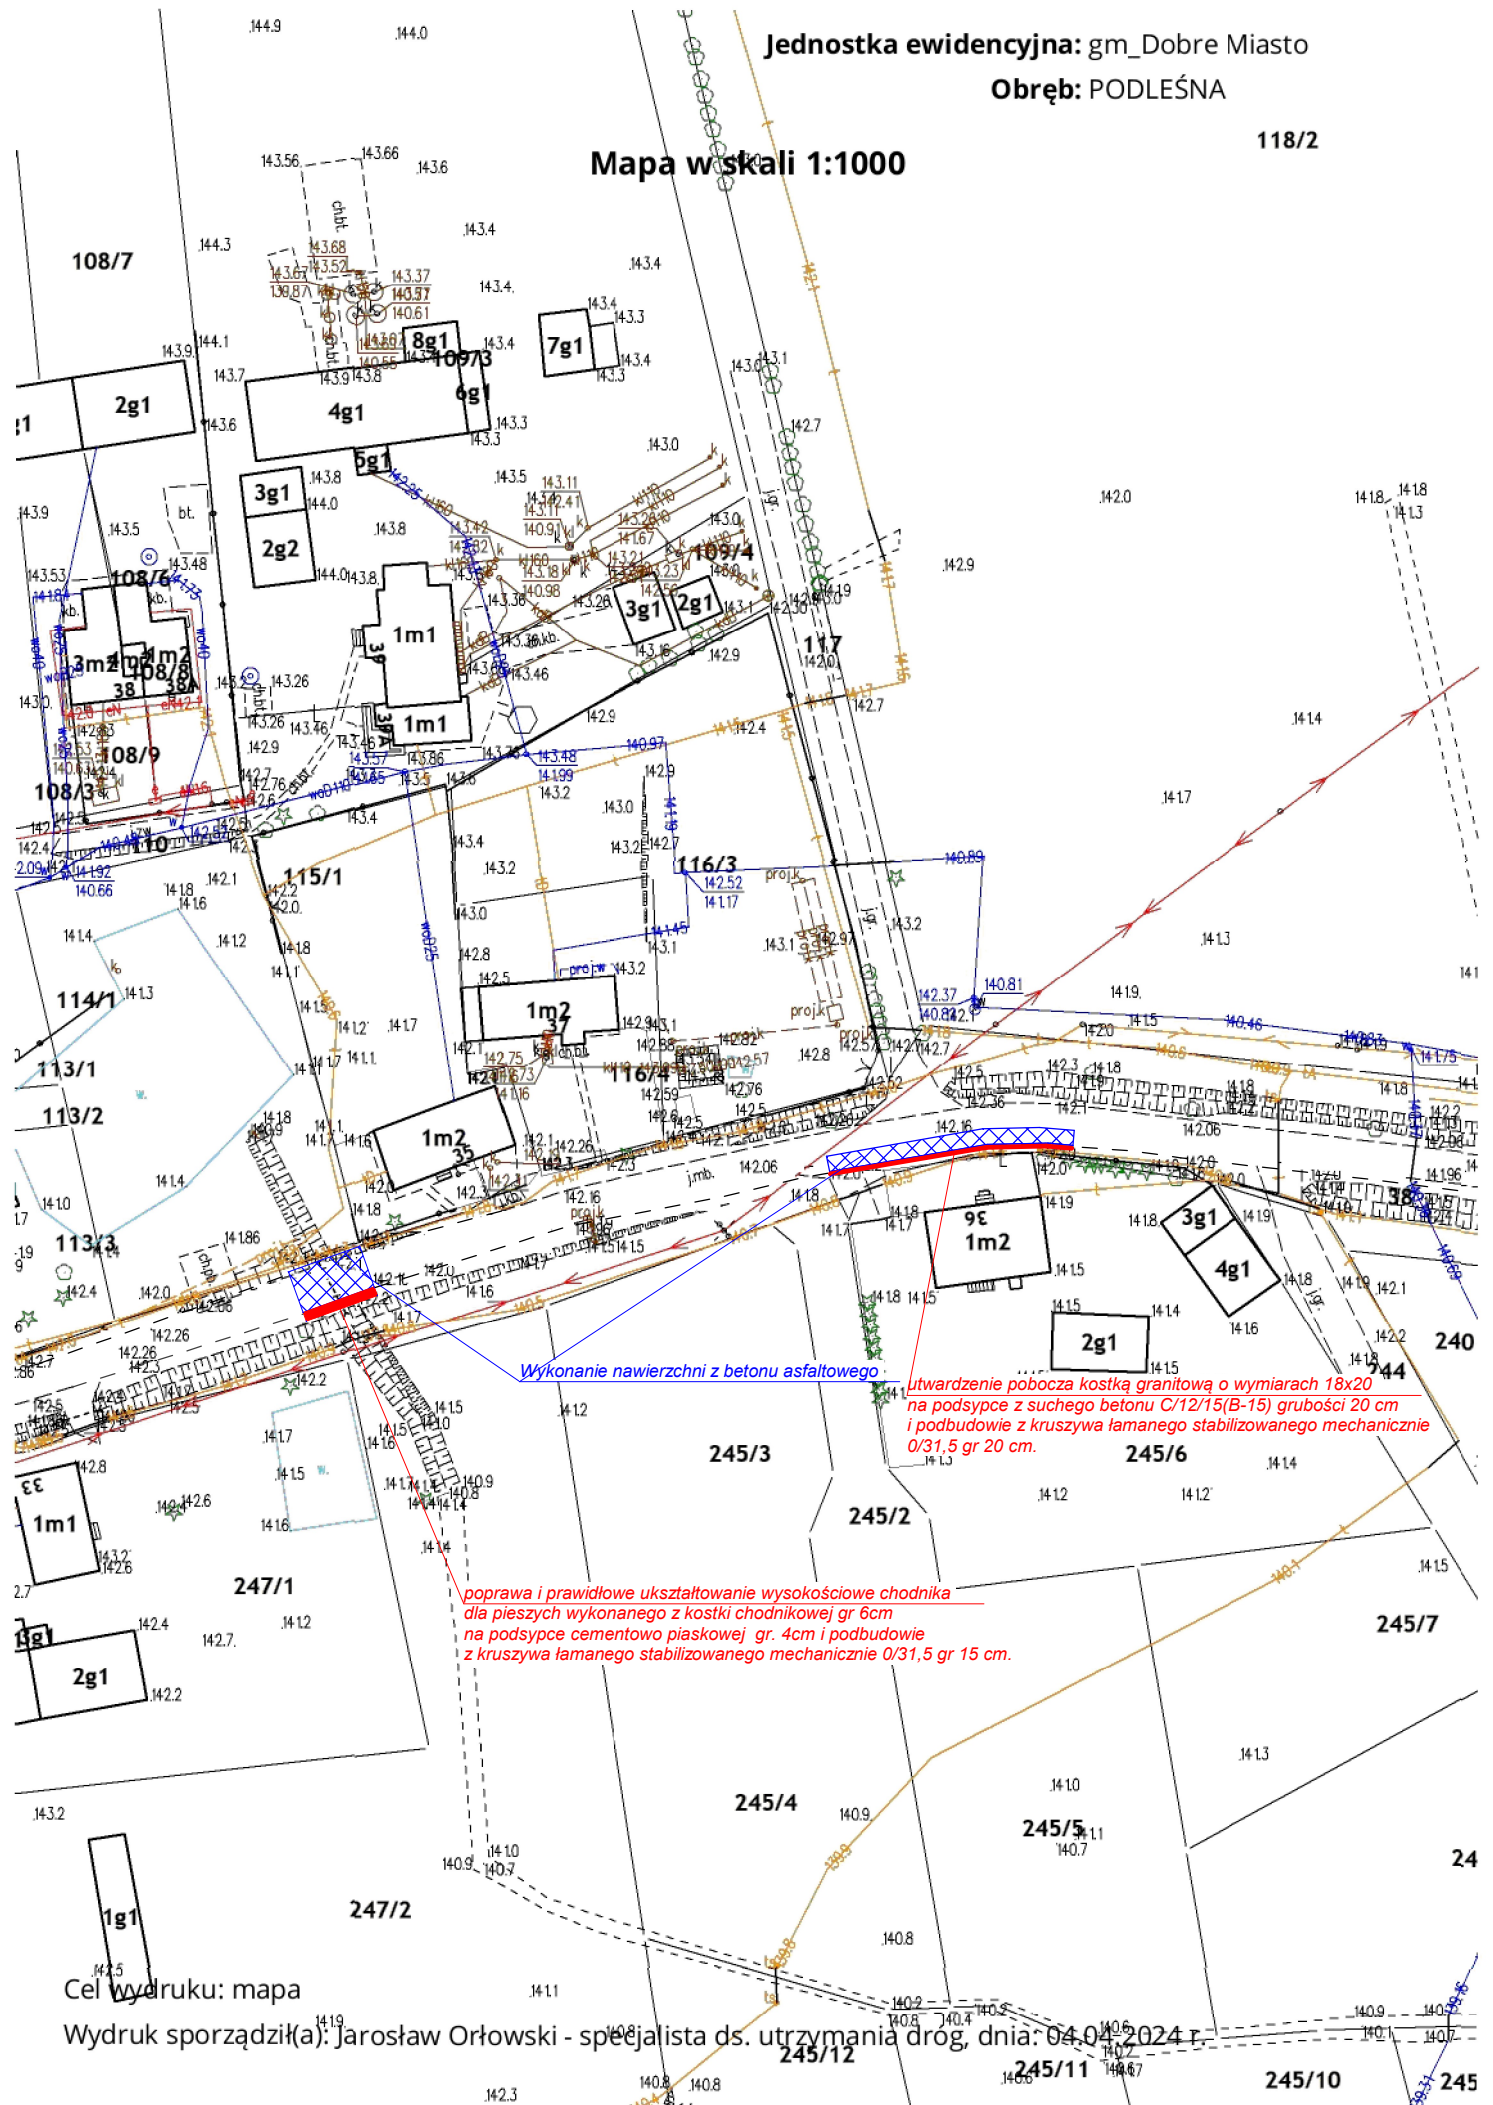

Wykonanie nawierzchni z betonu asfaltowego

utwardzenie pobocza kostką granitową o wymiarach 18x20 na podsypce z suchego betonu C/12/15(B-15) grubości 20 cm i podbudowie z kruszywa łamanego stabilizowanego mechanicznie 0/31,5 gr 20 cm.

poprawa i prawidłowe ukształtowanie wysokościowe chodnika dla pieszych wykonanego z kostki chodnikowej gr 6cm na podsypce cementowo-piaskowej gr. 4cm i podbudowie z kruszywa łamanego stabilizowanego mechanicznie 0/31,5 gr 15 cm.