
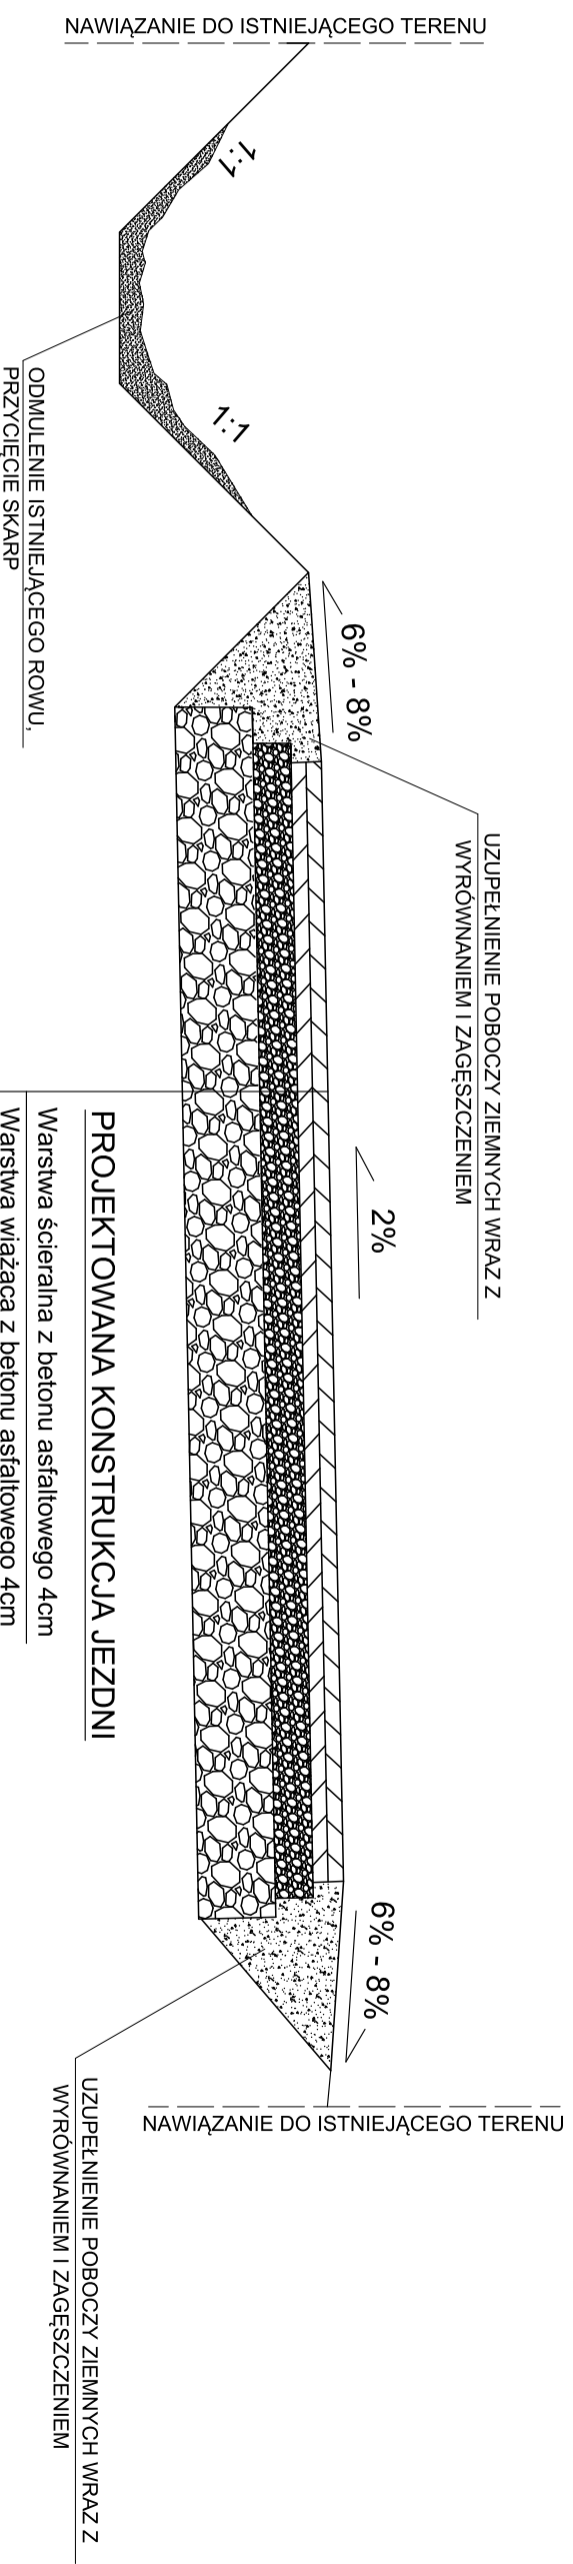


**PRZEKRÓJ KONSTRUKCYJNY B-B**  
**KM 0+120**  
SKALA 1:20

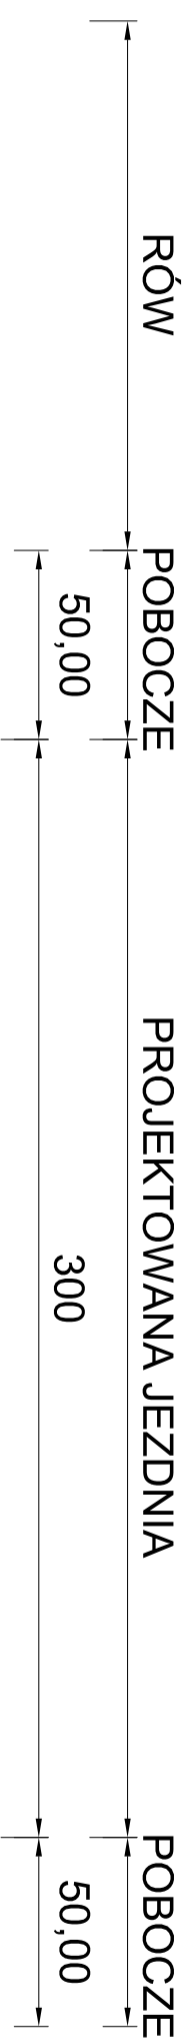

- PROJEKTOWANA KONSTRUKCJA JEZDNI**
- Warstwa ścierna z betonu asfaltowego 4cm
  - Warstwa wiążąca z betonu asfaltowego 4cm
  - Podbudowa z mieszanki kamiennej 0/63 mm grubość - 20 cm
  - Profilowanie i zagęszczenie istniejącej konstrukcji jezdnii grubość 20cm -30cm
  - Podłoże G1 - grunt rodzimy

TYTUŁ PROJEKTU	"Gajnik - przebudowa drogi transportu rolnego na dz. Nr 199,206 - I etap"	May 2022
		Skala 1 : 20
TYTUŁ RYSUNKU	PRZEKRÓJ KONSTRUKCYJNY B-B, KM 0+120	Rysunek nr 3
INWESTOR	GMINA MIĘDZYLESIE Pl. Wolności 1, 57-530 Międzylesie	
ASYSTENT PROJEKTANTA	mgr inż. Paweł Sijka	numer uprawnień
PROJEKTANT	inż. Stanisław Sijka	podpis
		numer uprawnień
		NBGP V-73423/56/98
		podpis