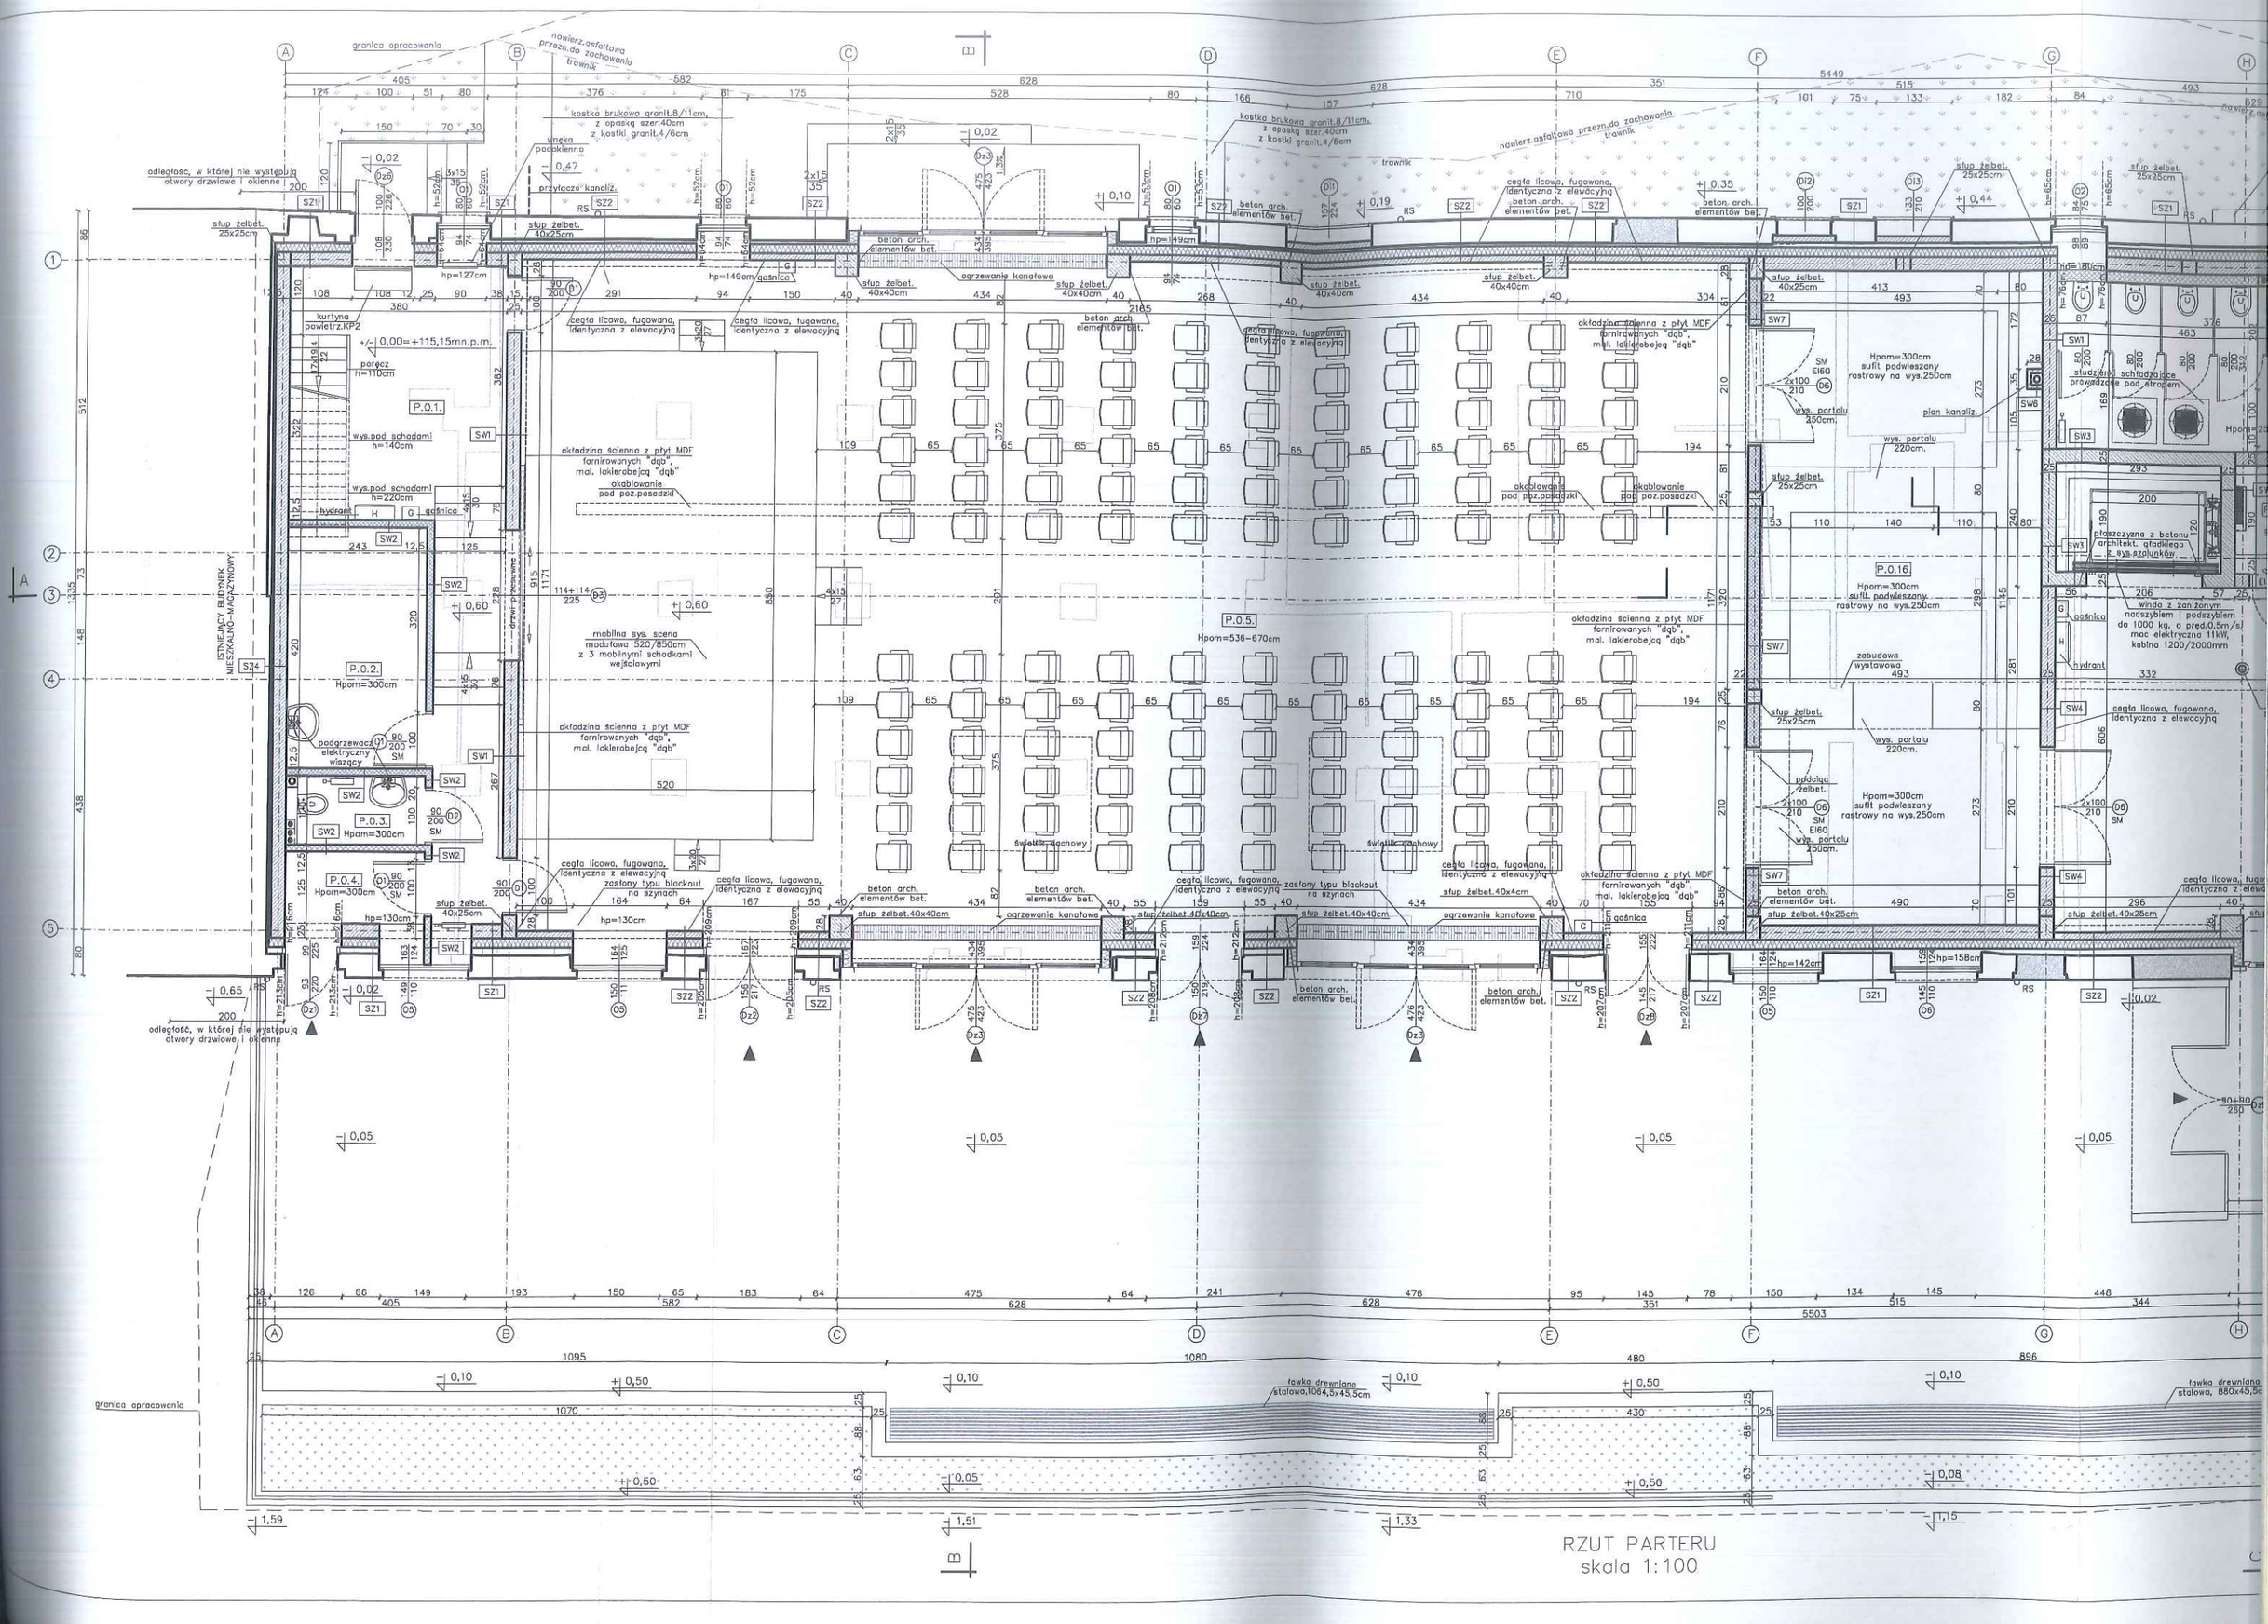
granica opracowania
nawierz.asfaltowa przezn.do zachowania
trawnik
kostka brukowa granit.8/11cm, z opaską szer.40cm z kostki granit.4/6cm
wnęka podokienna
przyłącze kanaliz.
odległość, w której nie występują otwory drzwiowe i okienne
stup żelbet. 25x25cm
stup żelbet. 40x25cm
stup żelbet. 40x40cm
beton arch. elementów bet.
ogrzewanie kanałowe
cegła licowa, fugowana, identyczna z elewacyjną
kurtyna powietrz.KP2
poręcz h=110cm
+/- 0,00=+115,15mn.p.m.
P.0.1.
wys.pod schodami h=140cm
wys.pod schodami h=220cm
hydrant
gaśnica
P.0.2.
Hpom=300cm
P.0.3.
P.0.4.
podgrzewacz elektryczny wiszący
ISTNIEJĄCY BUDYNEK MIESZKALNO-MAGAZYNOWY
okładzina ścienna z płyt MDF fornirowanych "dąb", mal. lakierobejcą "dąb"
okablowanie pod poz.posadzki
mobilna sys. scena modułowa 520/850cm z 3 mobilnymi schodkami wejściowymi
P.0.5.
Hpom=536-670cm
Hpom=300cm sufit podwieszany rastrowy na wys.250cm
studzienki schodzące prowadzące pod stropem
płaszczyzna z betonu architekt. gładkiego z wys.przelinków
P.0.16
winda z zanikiem nadszybiem i podszybiem do 1000 kg, o prędkości 0,5m/s, moc elektryczna 11kW, kabina 1200/2000mm
zabudowa wystawowa 493
pion kanaliz.
wys. portalu 220cm.
wys. portalu 250cm.
SM EI60
ławka drewniana stalowa,1064,5x45,5cm
ławka drewniana stalowa, 880x45,5cm
świetlik dachowy
RZUT PARTERU
skala 1:100