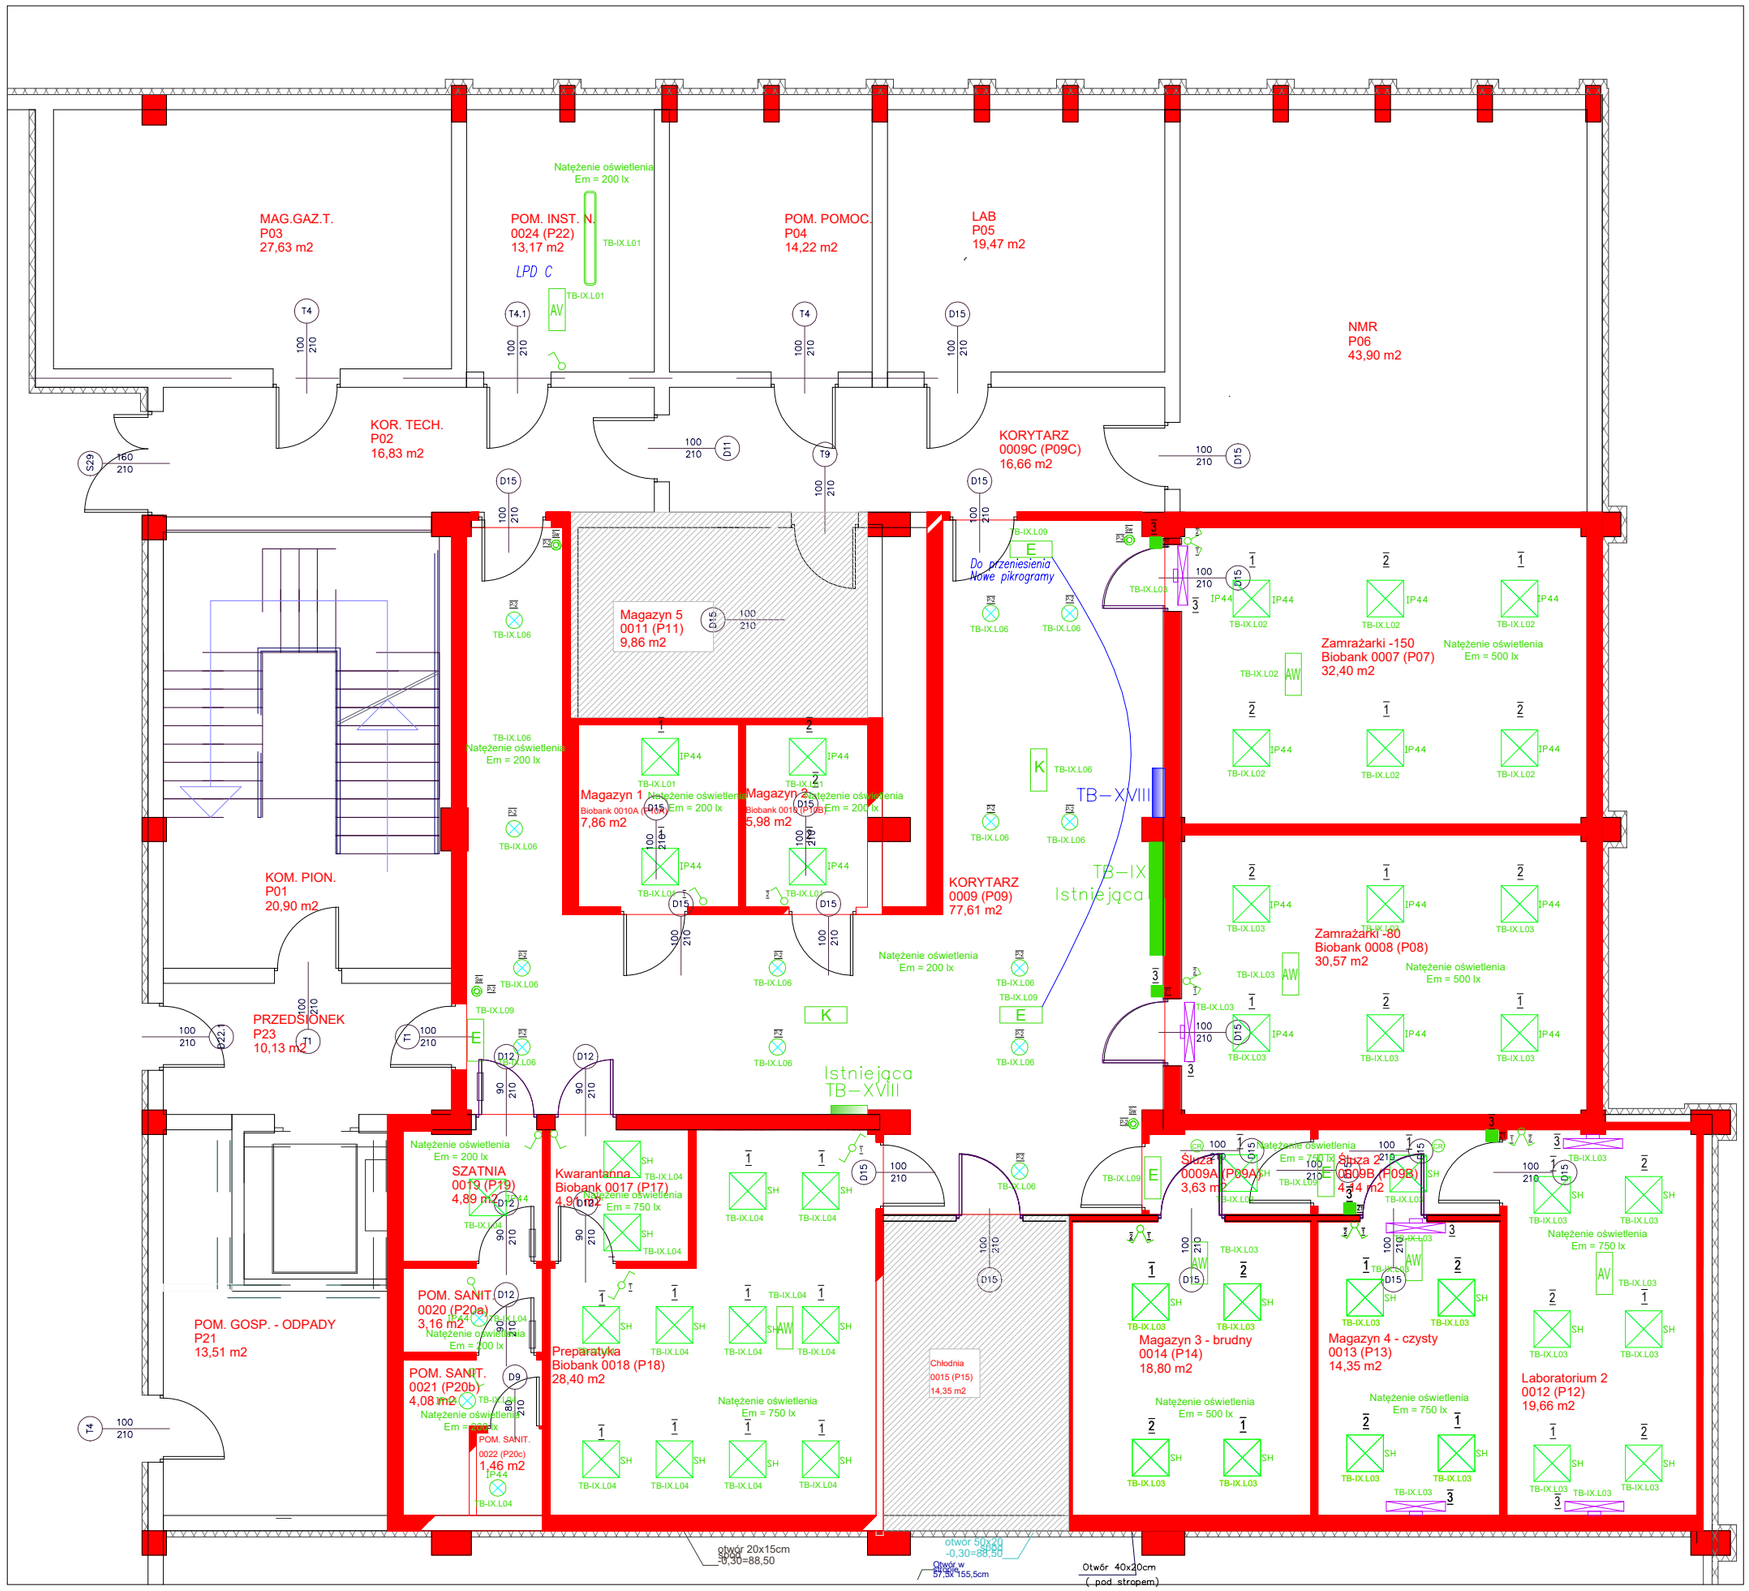

Legenda:

- Oprawa do sufitu moduł 60x60, LED, 40W +/−10%, IP44, min.4000lm, 4000K
- SH — Oprawa do sufitu moduł 60x60, LED, 40W +/−10%, IP44, min.4000lm, 4000K z szybą hartowaną, do pomieszszczeń laboratoryjnych oraz "Clean room"
- Oprawa do sufitu podwieszanego typu downlight LED, 24W+/−10%, min. 2000lm 4000K, IP44
- IP44 — Oprawa do sufitu podwieszanego typu downlight LED, 24W+/−10%, min. 2000lm 4000K, IP44
- Oprawa hermetyczna IP65, LED, 80W +/−10%, min.10000lm, 4000K
- Istniejące oprawy UV – poza zakresem
- E — Oprawa ewakuacyjna typu EXIT, 1W jednostronna, autotest, 3h, na jasno, IP 65
- K — Oprawa awaryjna z optyką korytarzową, 3W, autotest, 3h, na ciemno, IP 44
- AW — Oprawa awaryjna, 3W autotest, 3h, na ciemno, IP 44
- Czujnik ruchu 360st, PIR

Projekt "Wielkopolskie Centrum Medycyny Cyfrowej" finansowany jest ze środków Agencji Badań Medycznych w ramach Konkursu Tworzenie i rozwój Regionalnych Centrów Medycyny Cyfrowej, nr ABM/2023/2.
Numer umowy: 2023/ABM/02/00007-00.

UNIWERSYTET MEDYCZNY IM.KAROLA MARCINKOWSKIEGO W POZNANIU DZIAŁ INWESTYCYJNO–TECHNICZNY			
Projekt:	Modernizacja istniejącego Biobanku		
Rysunek:	Instalacja elektr.oświetlenie	1:100	E2
Oprac.:	Remigiusz Szarzyński	01.2024	