



4cm	w-wa ścierna z bet. asfaltowego AC11S KR1
8cm	podbudowa z kruszywa tamanego 0-31,5mm
12-14 cm	istn. nawierzchnia z kruszywa tamanego - tłucznia

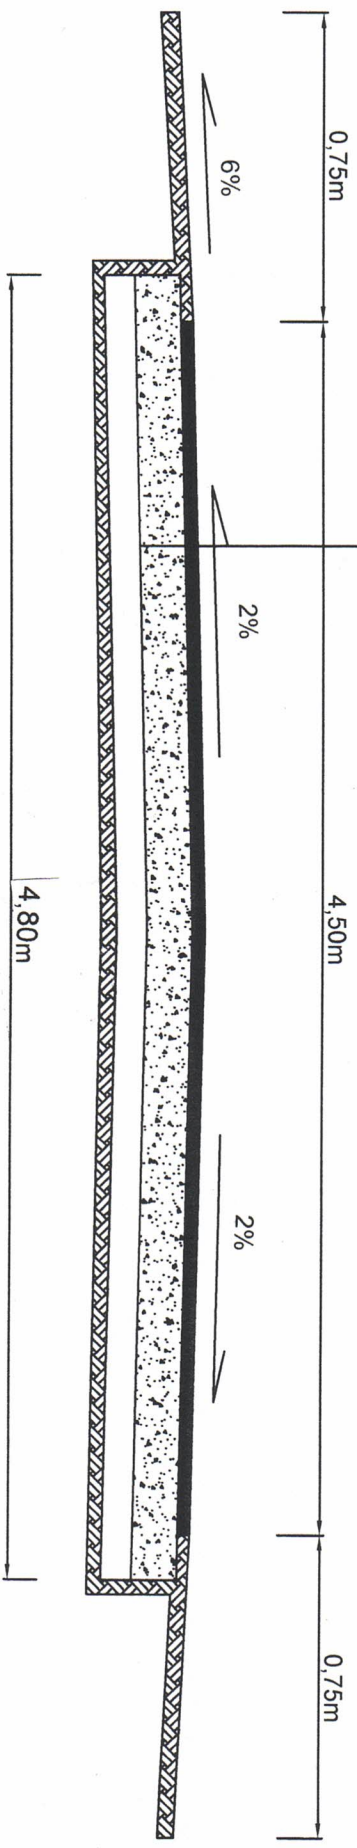

Gmina Babiak	PRZEKRÓJ POPRZECZNY OD KM 0+000 DO KM 0+600
PRZEBUDOWA DRÓGI GMINNEJ NR G492531P PODKIEJSZE-ZWIERSZCHOCINNY	
Investor:	Gmina Babiak, Plac Wolności 5, 62-620 Babiak
Projektował:	Hieronim Maciejewski
	Nr upr. WKP/0240/ZOODD/06
Opracował:	mgr inż. Paweł Andziejczak
	Maj 2022R.

4cm	w-wa ścieralna z bet. asfaltowego AC11S KR1
12cm	podbudowa z kruszywa łamanego 0-31,5mm
8-12 cm	istn. nawierzchnia z kruszywa łamanego - tłucznia

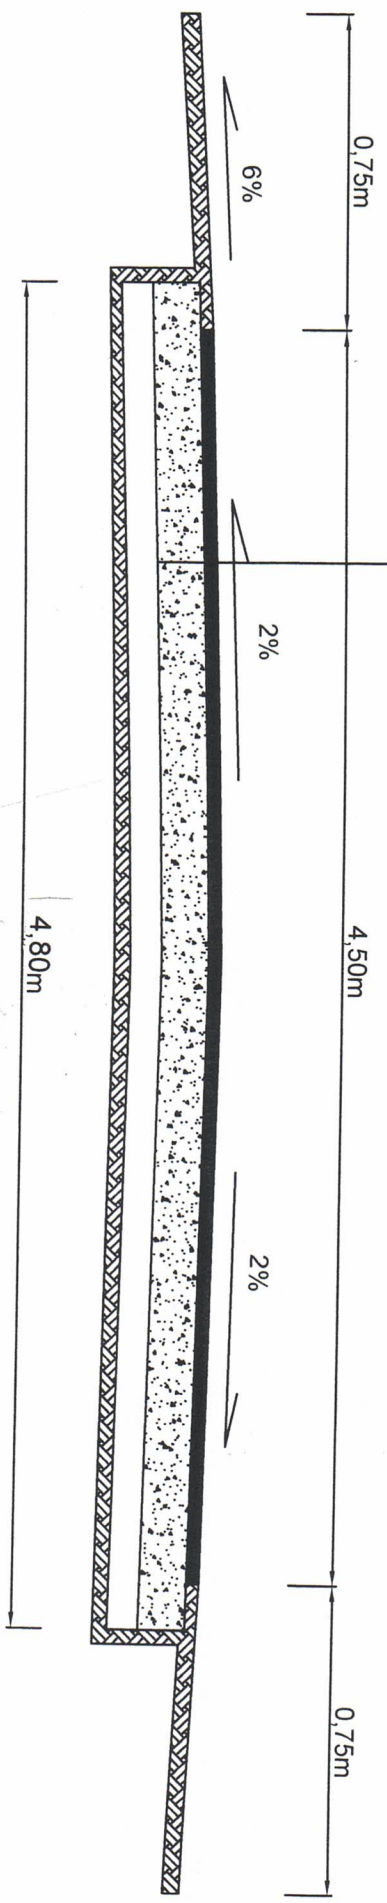

Gmina Babiak	PRZEKRÓJ POPRZECZNY OD KM 0+600 DO KM 0+990
PRZEBUDOWA DRÓGI GMINNEJ NR G492531P PODKIEJSZE-ZWIERZCHOCINY	
Investor:	Gmina Babiak, Plac Wolności 5, 62-620 Babiak
Projektował:	Hieronim Maciejewski
	Nr upr. WK/P/0240/ZOOD/06
Opracował:	mgr inż. Paweł Andrzejczak
	Maj 2022R.