



ELEWACJA POŁUDNIOWA

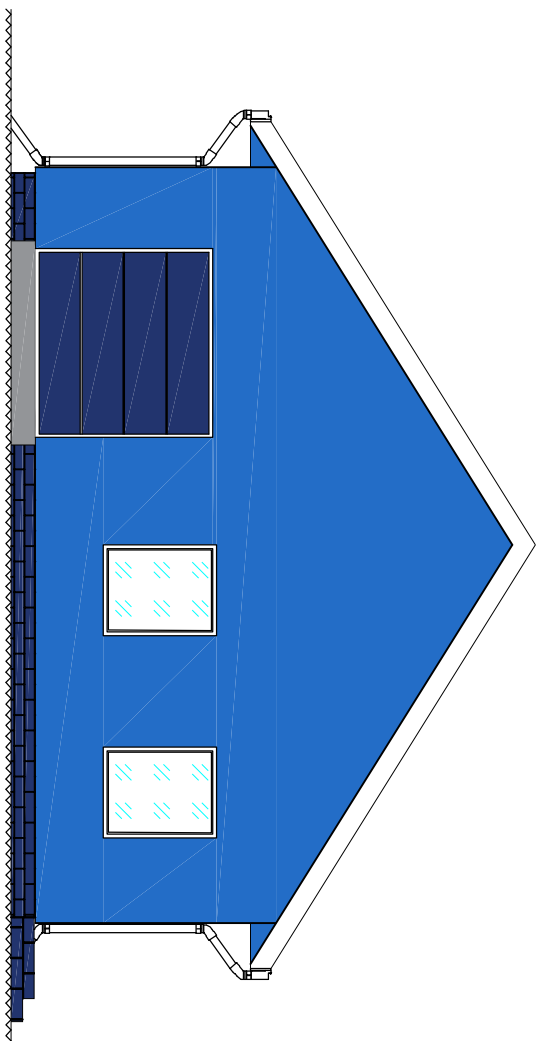

ELEWACJA ZACHODNIA

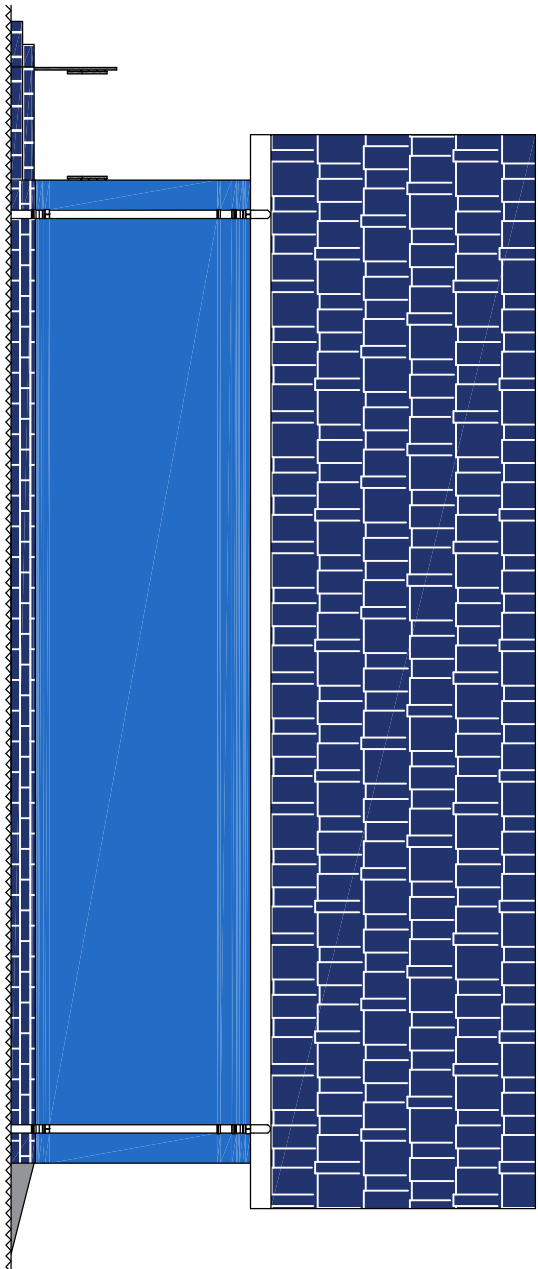

NAZWA OBIEKTU:	ZAPLECZE SOCJALNO – SZATNIOWE	
ADRES BUDOWY:	CYKARZEW PŁN, UL. RUMIAŃKOWA 107/109 DZ. NR 1735 OBR. CYKARZEW PÓŁNOCNY GM. MYKANÓW	
TYTUŁ RYSUNKU:	ELEWACJE POŁUDNIOWA I ZACHODNIA	
DATA: IX 2023	SKALA: 1:100	NR RYS: K8
AUTOR OPRACOWANIA		PODPIS
KONSTRUKCJA/PROJEKTANT mgr inż. Jan Bissinger upr. bud. nr UAN–VIII/83861/192/88		
KONSTRUKCJA/SPRAWDZAJĄCY mgr inż. Dariusz Chochulski upr. bud. nr SLK/8304/PWBKb/18		