



ELEWACJA PÓŁNOCNA

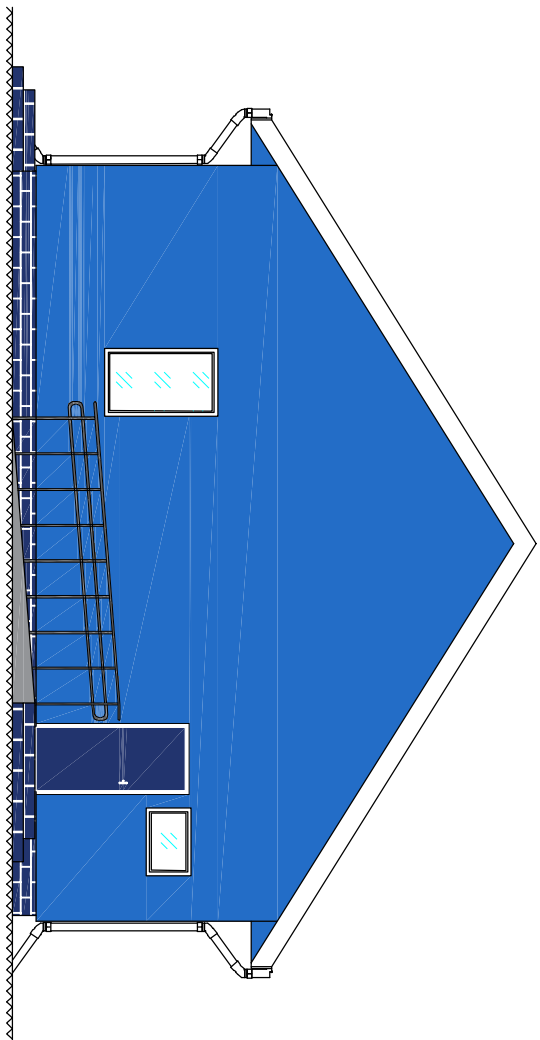

ELEWACJA WSCHODNIA

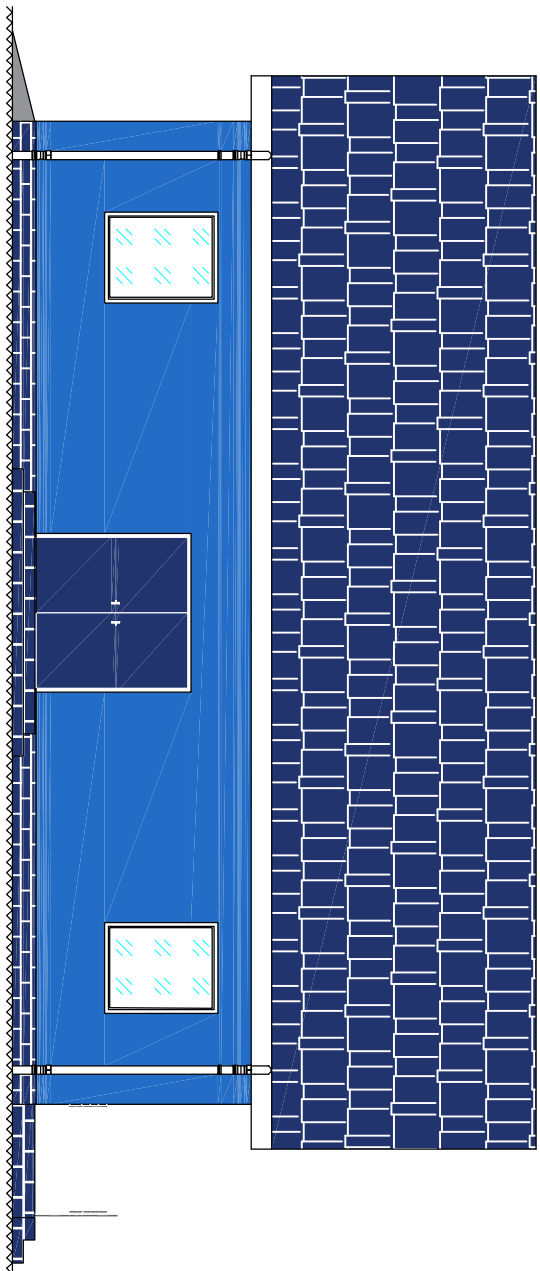

NAZWA OBIEKTU:	ZAPLECZE SOCJALNO – SZATNIOWE	
ADRES BUDOWY:	CYKARZEW PŁN, UL. RUMIAŃKOWA 107/109 DZ. NR 1735 OBR. CYKARZEW PÓŁNOCNY GM. MYKANÓW	
TYTUŁ RYSUNKU:	ELEWACJE PÓŁNOCNA I WSCHODNIA	
DATA: IX 2023	SKALA: 1:100	NR RYS: A4
AUTOR OPRACOWANIA		PODPIS
ARCHITEKTURA/PROJEKTANT mgr inż. arch. Łukasz Kukula upr. bud. nr 21/SŁOKK/2013		
ARCHITEKTURA/SPRAWDZAJĄCY mgr inż. arch. Piotr Klor upr. bud. nr 35/08/SŁOKK		