


STREFA MALUCHA

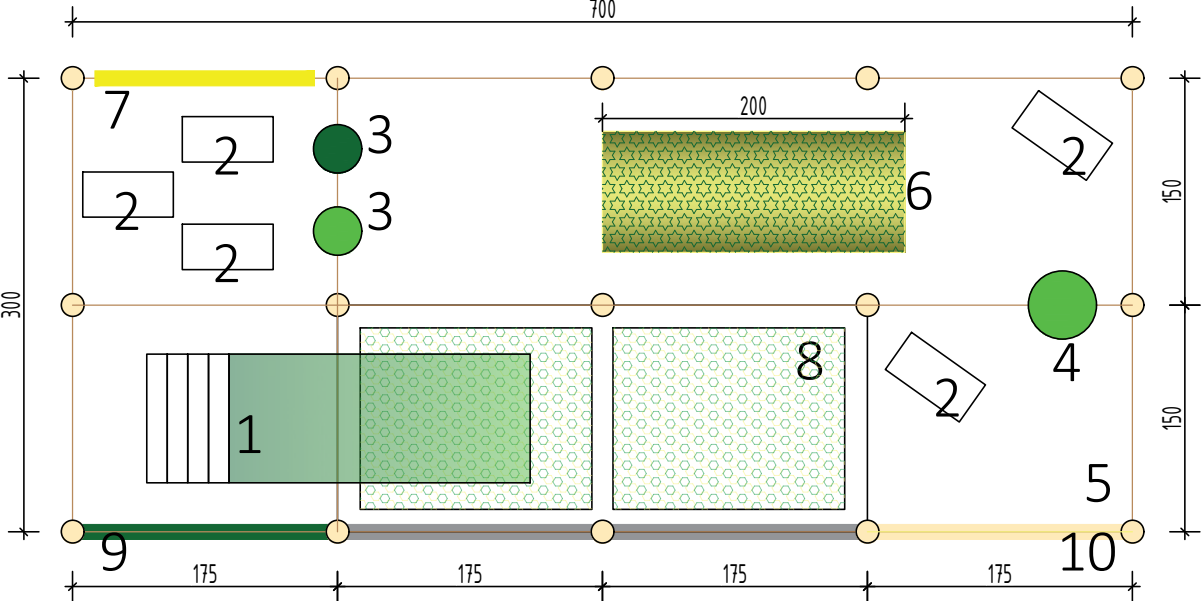

FIGLORAJ

Element na zamówienie wg. projektu warsztatowego opracowanego przez wyłonionego wykonawcę. Wszystkie elementy są elementami na indywidualne zamówienie w zakresie wymiarów i kolorów.



SPECYFIKACJA MATERIAŁÓW

Konstrukcja wykonana z profili stalowych 40mm x 40mm x 3mm. Podesty wykonane z Sklejki o gr. od 18mm do 25mm, pokryte pianką wtórnie spienioną Rebond R160 TR kg/m3, tapicerowane materiałem BC 601 M2 650g/m2. z powłoką antypoślizgową. Siatka syntetyczna (jednokolorowa) o wielkości oczek 40mm x 40mm. Opaski kolorowe nisko-profilowe z bezpiecznym napięciem. Otuliny 52/20mm z powłoką PVC. Linka pleciona fi 3mm jednokolorowa 16-to splotowa. Konstrukcja o modułach powtarzalnych w rzucie 100x100cm lub jej wielokrotność. Plac zabaw 2 poziomowy - wysokość 150cmx2.

Kolory elementów konstrukcyjnych:

- podesty w kolorze zielonym
- siatka w kolorze ciemno szarym
- otuliny elementów konstrukcyjnych w kolorze beżowym.

STREFA ZABAW - ELEMENT DWUPOZIOMOWY

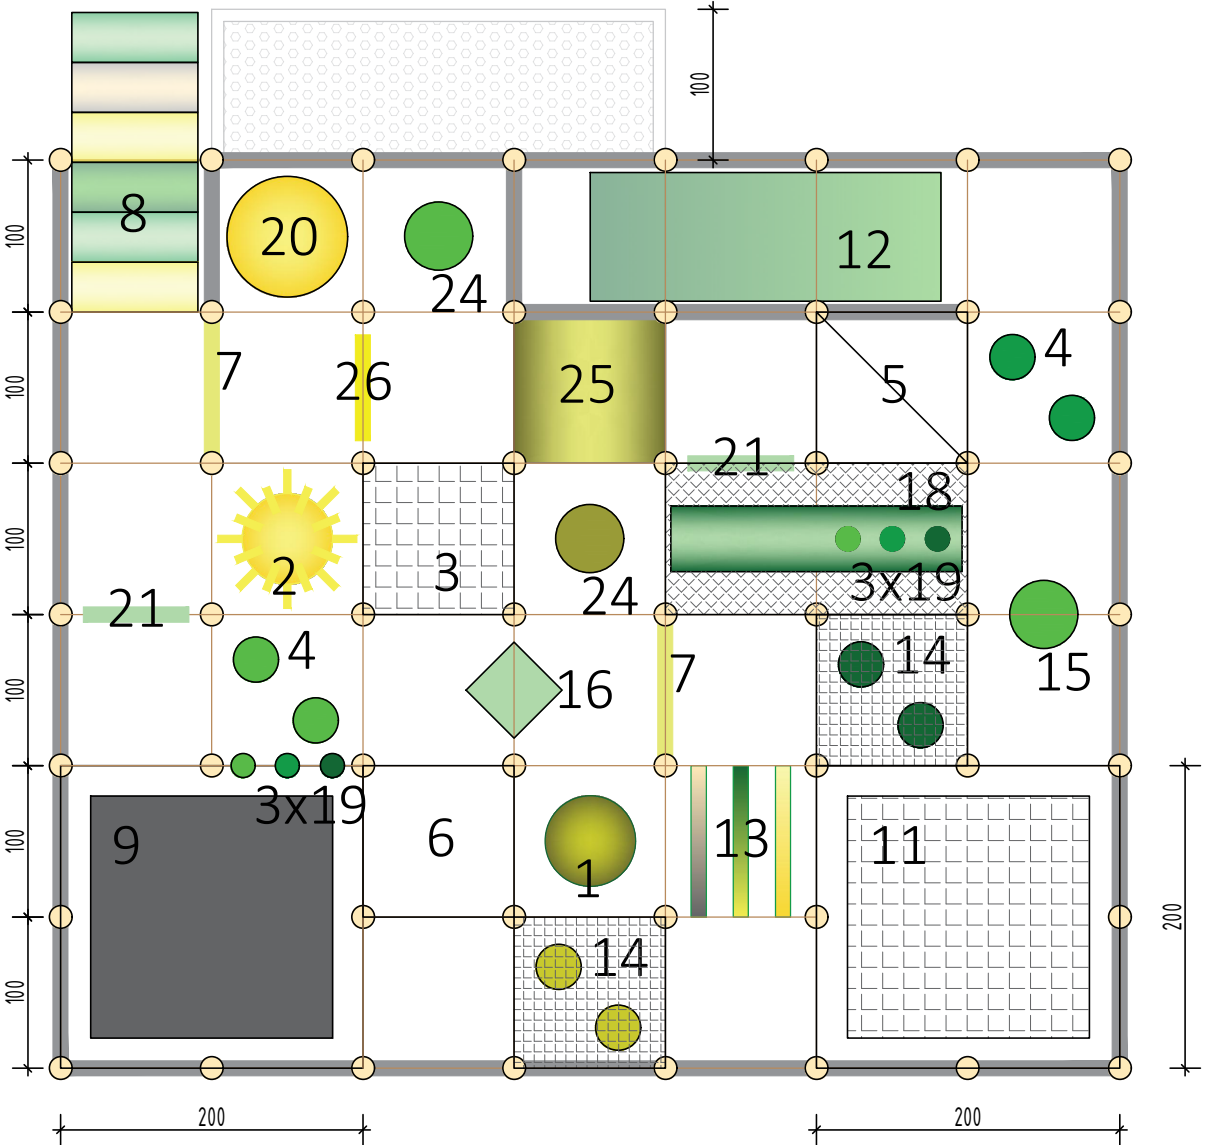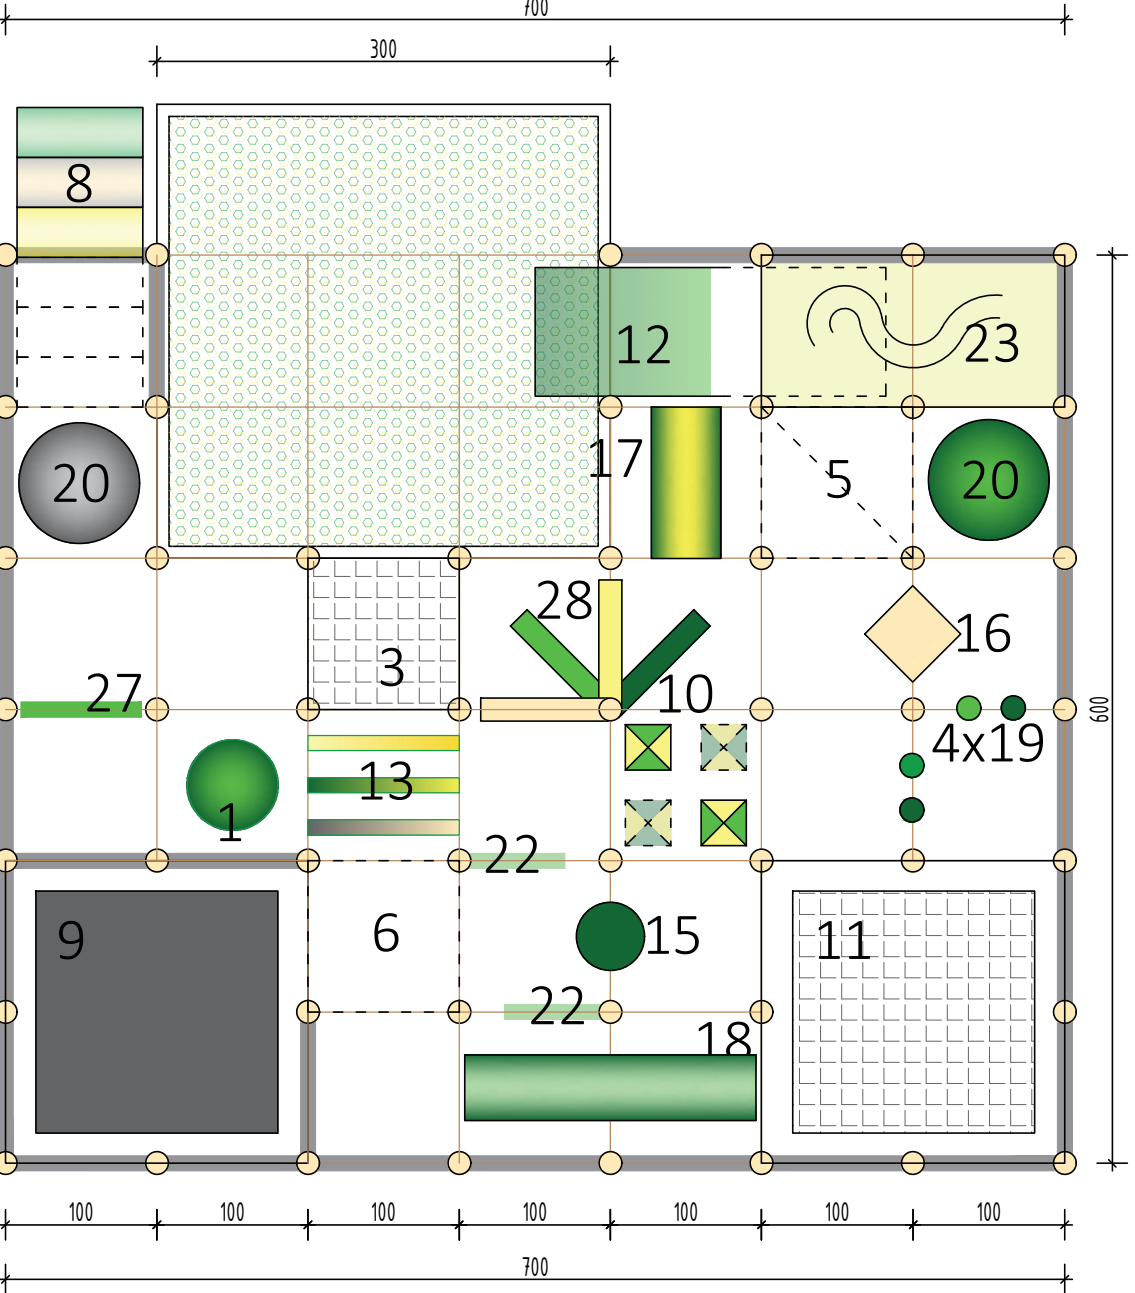

SPSTRUKTURA  
INWESTYCJE BUDOWLANE

ARCHITEKTURA PROJEKTANT mgr inż. arch. Agata Peciak	BRANZA ARCH. WNĘTRZ	STADIUM PROJEKT WYKONAWCZY	PLANSZA SALA ZABAW	DATA CZERWIEC 2023	SKALA 1:50
PRAWA AUTORSKIE ZASTRZEŻONE	PRZEDSZKOLE I KLUB DZIECIĘCY W SZYDŁOWIE	INWESTOR URZĄD GMINY W SZYDŁOWIE	ADRES INWESTYCJI Szydłowo 42, 64-930 Szydłowo dz. nr 53/5, obr. 0074		

ARCHITEKTURA PROJEKTANT mgr inż. arch. Agata Peciak	BRANZA ARCH. WNĘTRZ	STADIUM PROJEKT WYKONAWCZY	PLANSZA SALA ZABAW	DATA CZERWIEC 2023	SKALA 1:50
NR RYS. Aw19					