

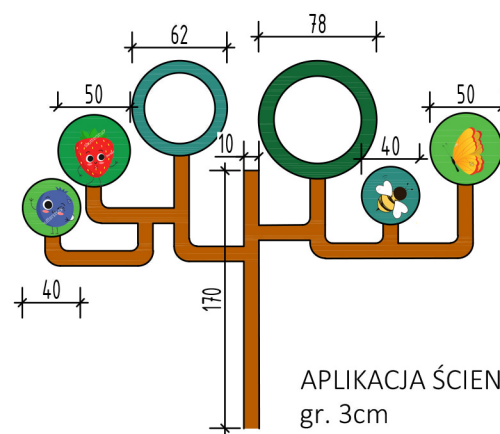
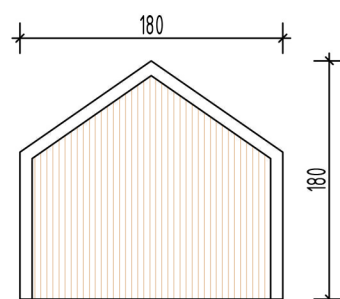


RAMA W KSZTAŁCIE DOMKU  
materiał drewnopodobny  
szerokość 3cm, głębokość ok. 6-8cm


element powtarzalny: 6 razy  
(3 razy prawy, 3 razy lewy)

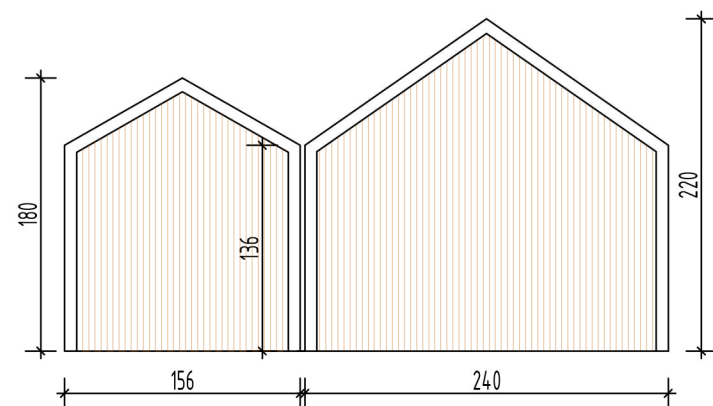


APLIKACJA ŚCIENNA 3D W KSZTAŁCIE DRZEWA,  
gr. 3cm

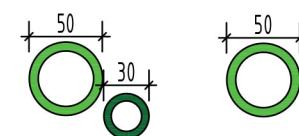


RAMY W KSZTAŁCIE DOMKU  
materiał drewnopodobny  
szerokość 8cm, głębokość ok. 6-8cm

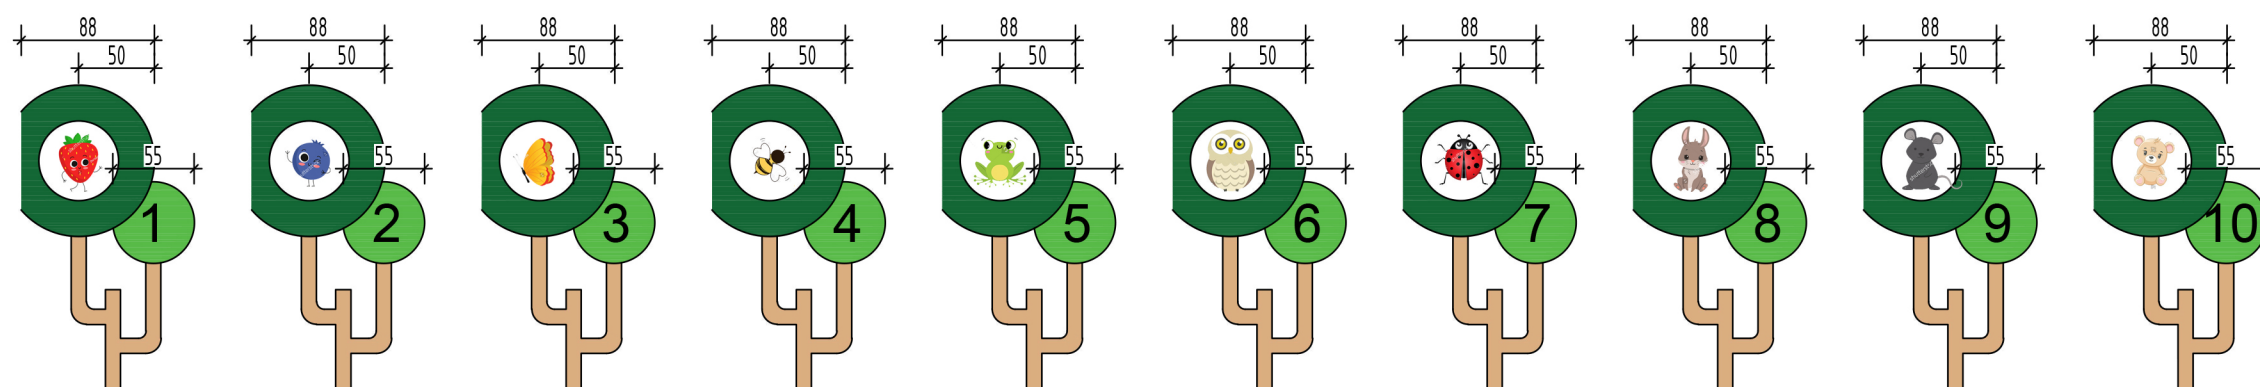

APLIKACJA ŚCIENNA 3D W KSZTAŁCIE DRZEWA,  
gr. 3cm

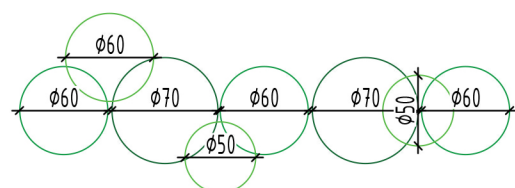

APLIKACJA SUFITOWA 3D W KSZTAŁCIE POKRYWAJĄCYCH SIĘ OKRĘGÓW  
gr. 3cm

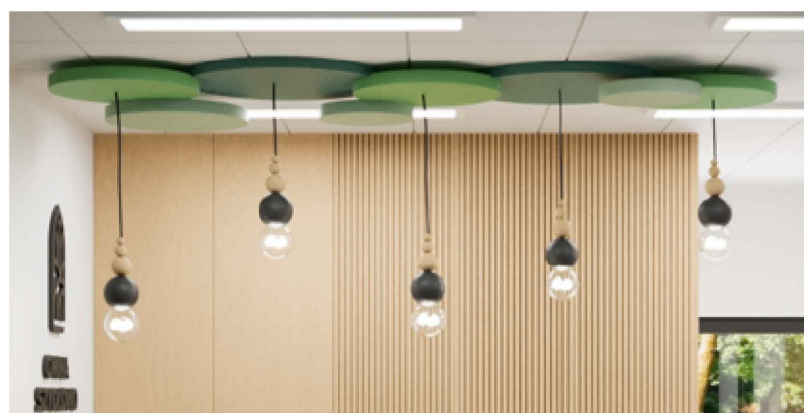

# SPSTRUKTURA INWESTYCJE BUDOWLANE

PRAWA AUTORSKIE ZASTRZEŻONE

PRAWA AUTORSKIE ZASTRZEŻONE

TEMAT  
PRZEDSZKOLE I KLUB DZIECIĘCY W SZYDŁOWIE

INWESTOR  
URZĄD GMINY W SZYDŁOWIE

ADRES INWESTYCJI  
Szydłowo 42, 64-930 Szydłowo  
dz. nr 53/5, obr. 0074

ARCHITEKTURA PROJEKTANT  
mgr inż. arch. Agata Peciak

BRANZA ARCH. WNĘTRZ STADIUM PROJEKT WYKONAWCZY

PLANSZA AKCENTY GRAFICZNE

DATA CZERWIEC 2023

SKALA 1:50

NR RYS.

Aw16