



PLAN ORIENTACYJNY

REMONT DROGI GMINNEJ NR 103369B
Białosuknie Kolonia do granicy gminy (gm. Mońki)
Skala 1:25000

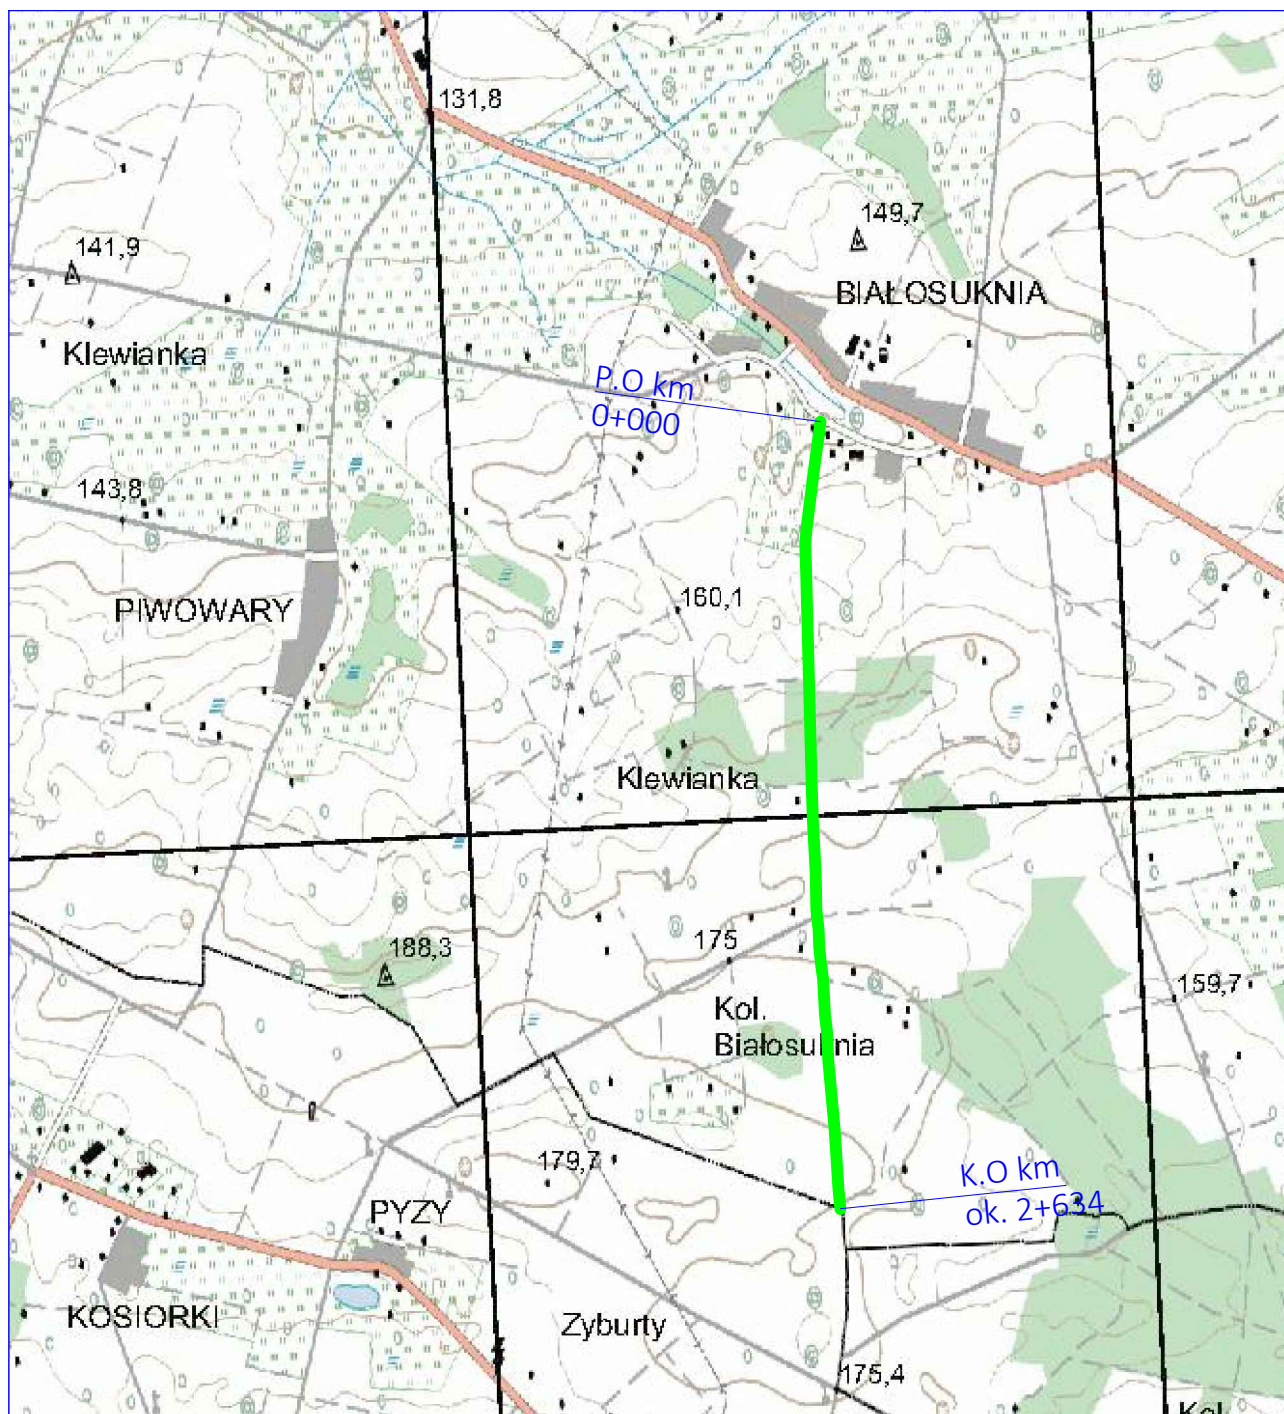

LEGENDA:

 - trasa realizacji przedsięwzięcia