




PRZEKRÓJ A - A  
(nakładka)

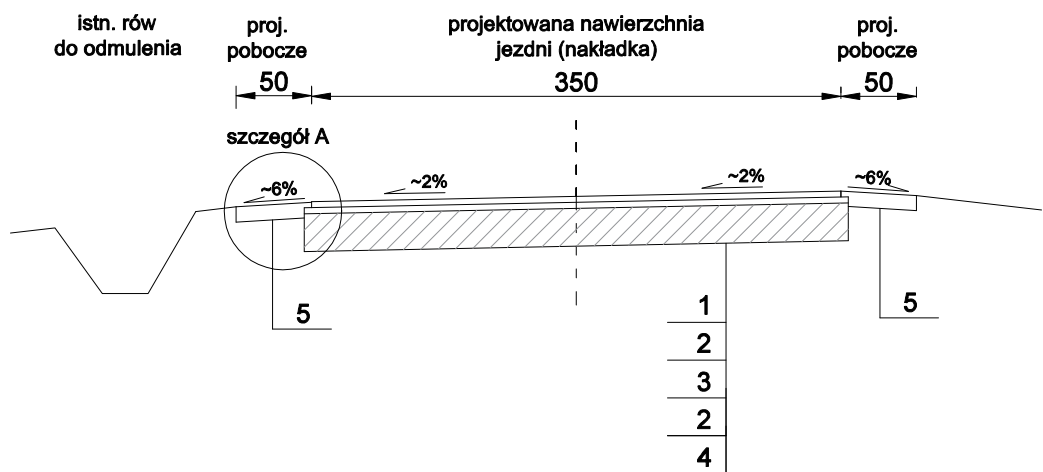

PRZEKRÓJ B - B  
(remont wgłębnny)

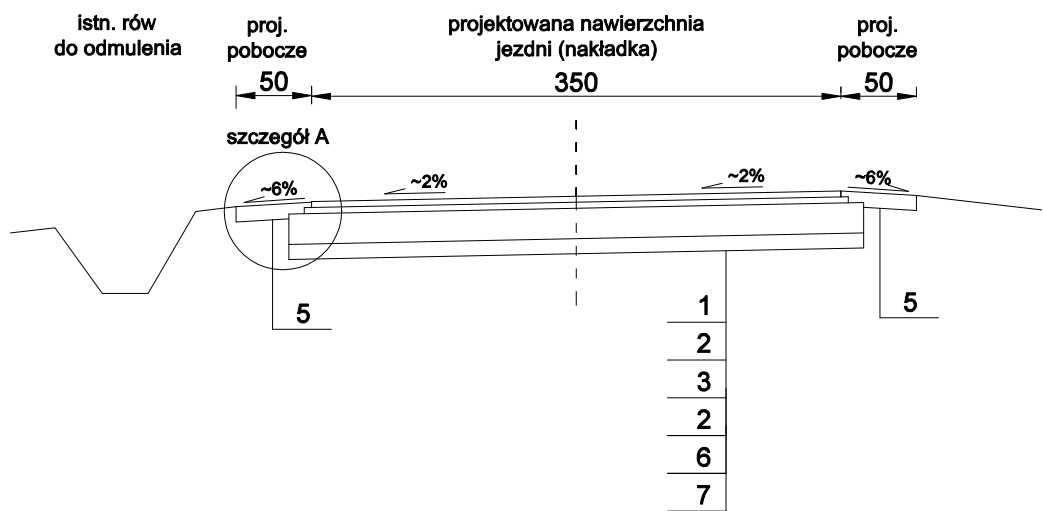

PRZEKRÓJ C - C  
(mijanka)

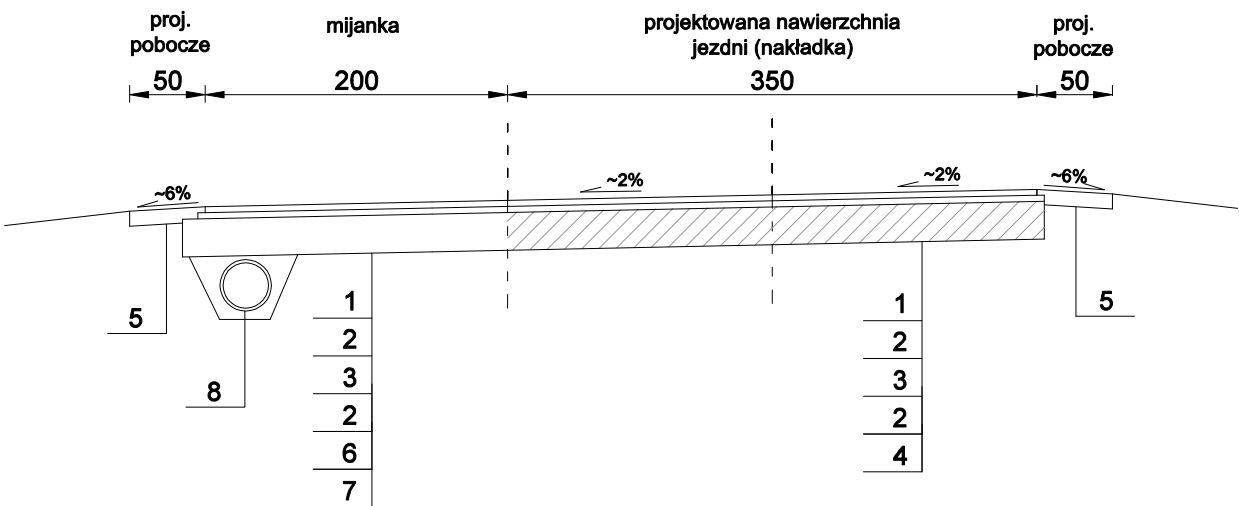

LEGENDA:

1	w-wa ściernalna z betonu asfaltowego AC 11S 50/70, gr. 4 cm
2	kationowa emulsja asfaltowa w ilości 0,5 kg/m <sup>2</sup>
3	w-wa wyrównawcza z betonu asfaltowego AC 11W 50/70, śr. gr. 4 cm
4	istniejąca nawierzchnia bitumiczna wraz z podbudową
5	pobocze z kruszywa łamanego 0/31,5, gr. 10 cm
6	podbudowa z kruszywa łamanego C90/3, gr. 20 cm
7	w-wa gruntu stabilizowanego cementem R <sub>m</sub> =2,5MPa, gr. 10 cm
8	przepust PEHD SN8 Ø300 mm wraz z ścianką czołową bet. prefabrykowaną

Jednostka projektowa:		<div><div><div><div>9P</div><div>PRACOWNIA PROJEKTOWA PIOTR MOSIEK</div></div></div><div><div>Pracownia Projektowa Piotr Mosiek</div><div>Mączniki, ul. Aleja Rzekty 34</div><div>63-460 Nowe Skalmierzyce</div><div>mosiek.piotr@gmail.com</div></div></div>	
Zamawiający:		<div><div><div><div></div><div></div><div></div></div><div><div></div><div></div><div></div></div></div><div><div>Gmina i Miasto Raszków</div><div>ul. Rynek 32</div><div>63-440 Raszków</div></div></div>	
Stadium:		Projekt budowlany	
Nazwa zadania:		Przebudowa drogi gminnej nr 782547P w miejscowości Bieganin	
Branża:		Drogowa	
Nazwa opracowania:		Przekroje normalne	
		Skala: 1:50	
		Zespół projektowy:	
Funkcja:	Imię i Nazwisko:	Specjalność i nr uprawnień:	Podpis:
Projektant:	mgr inż. Piotr Mosiek	w spec. inżynierijnej drogowej bez ograniczeń WKP/0290/POOD/21	
Data:	Zlecenie nr:	Nr rys:	
marzec 2023r.	4/2023 z dnia 08.02.2023r.	3.0	