


# RYS.A3 Przekrój A-A

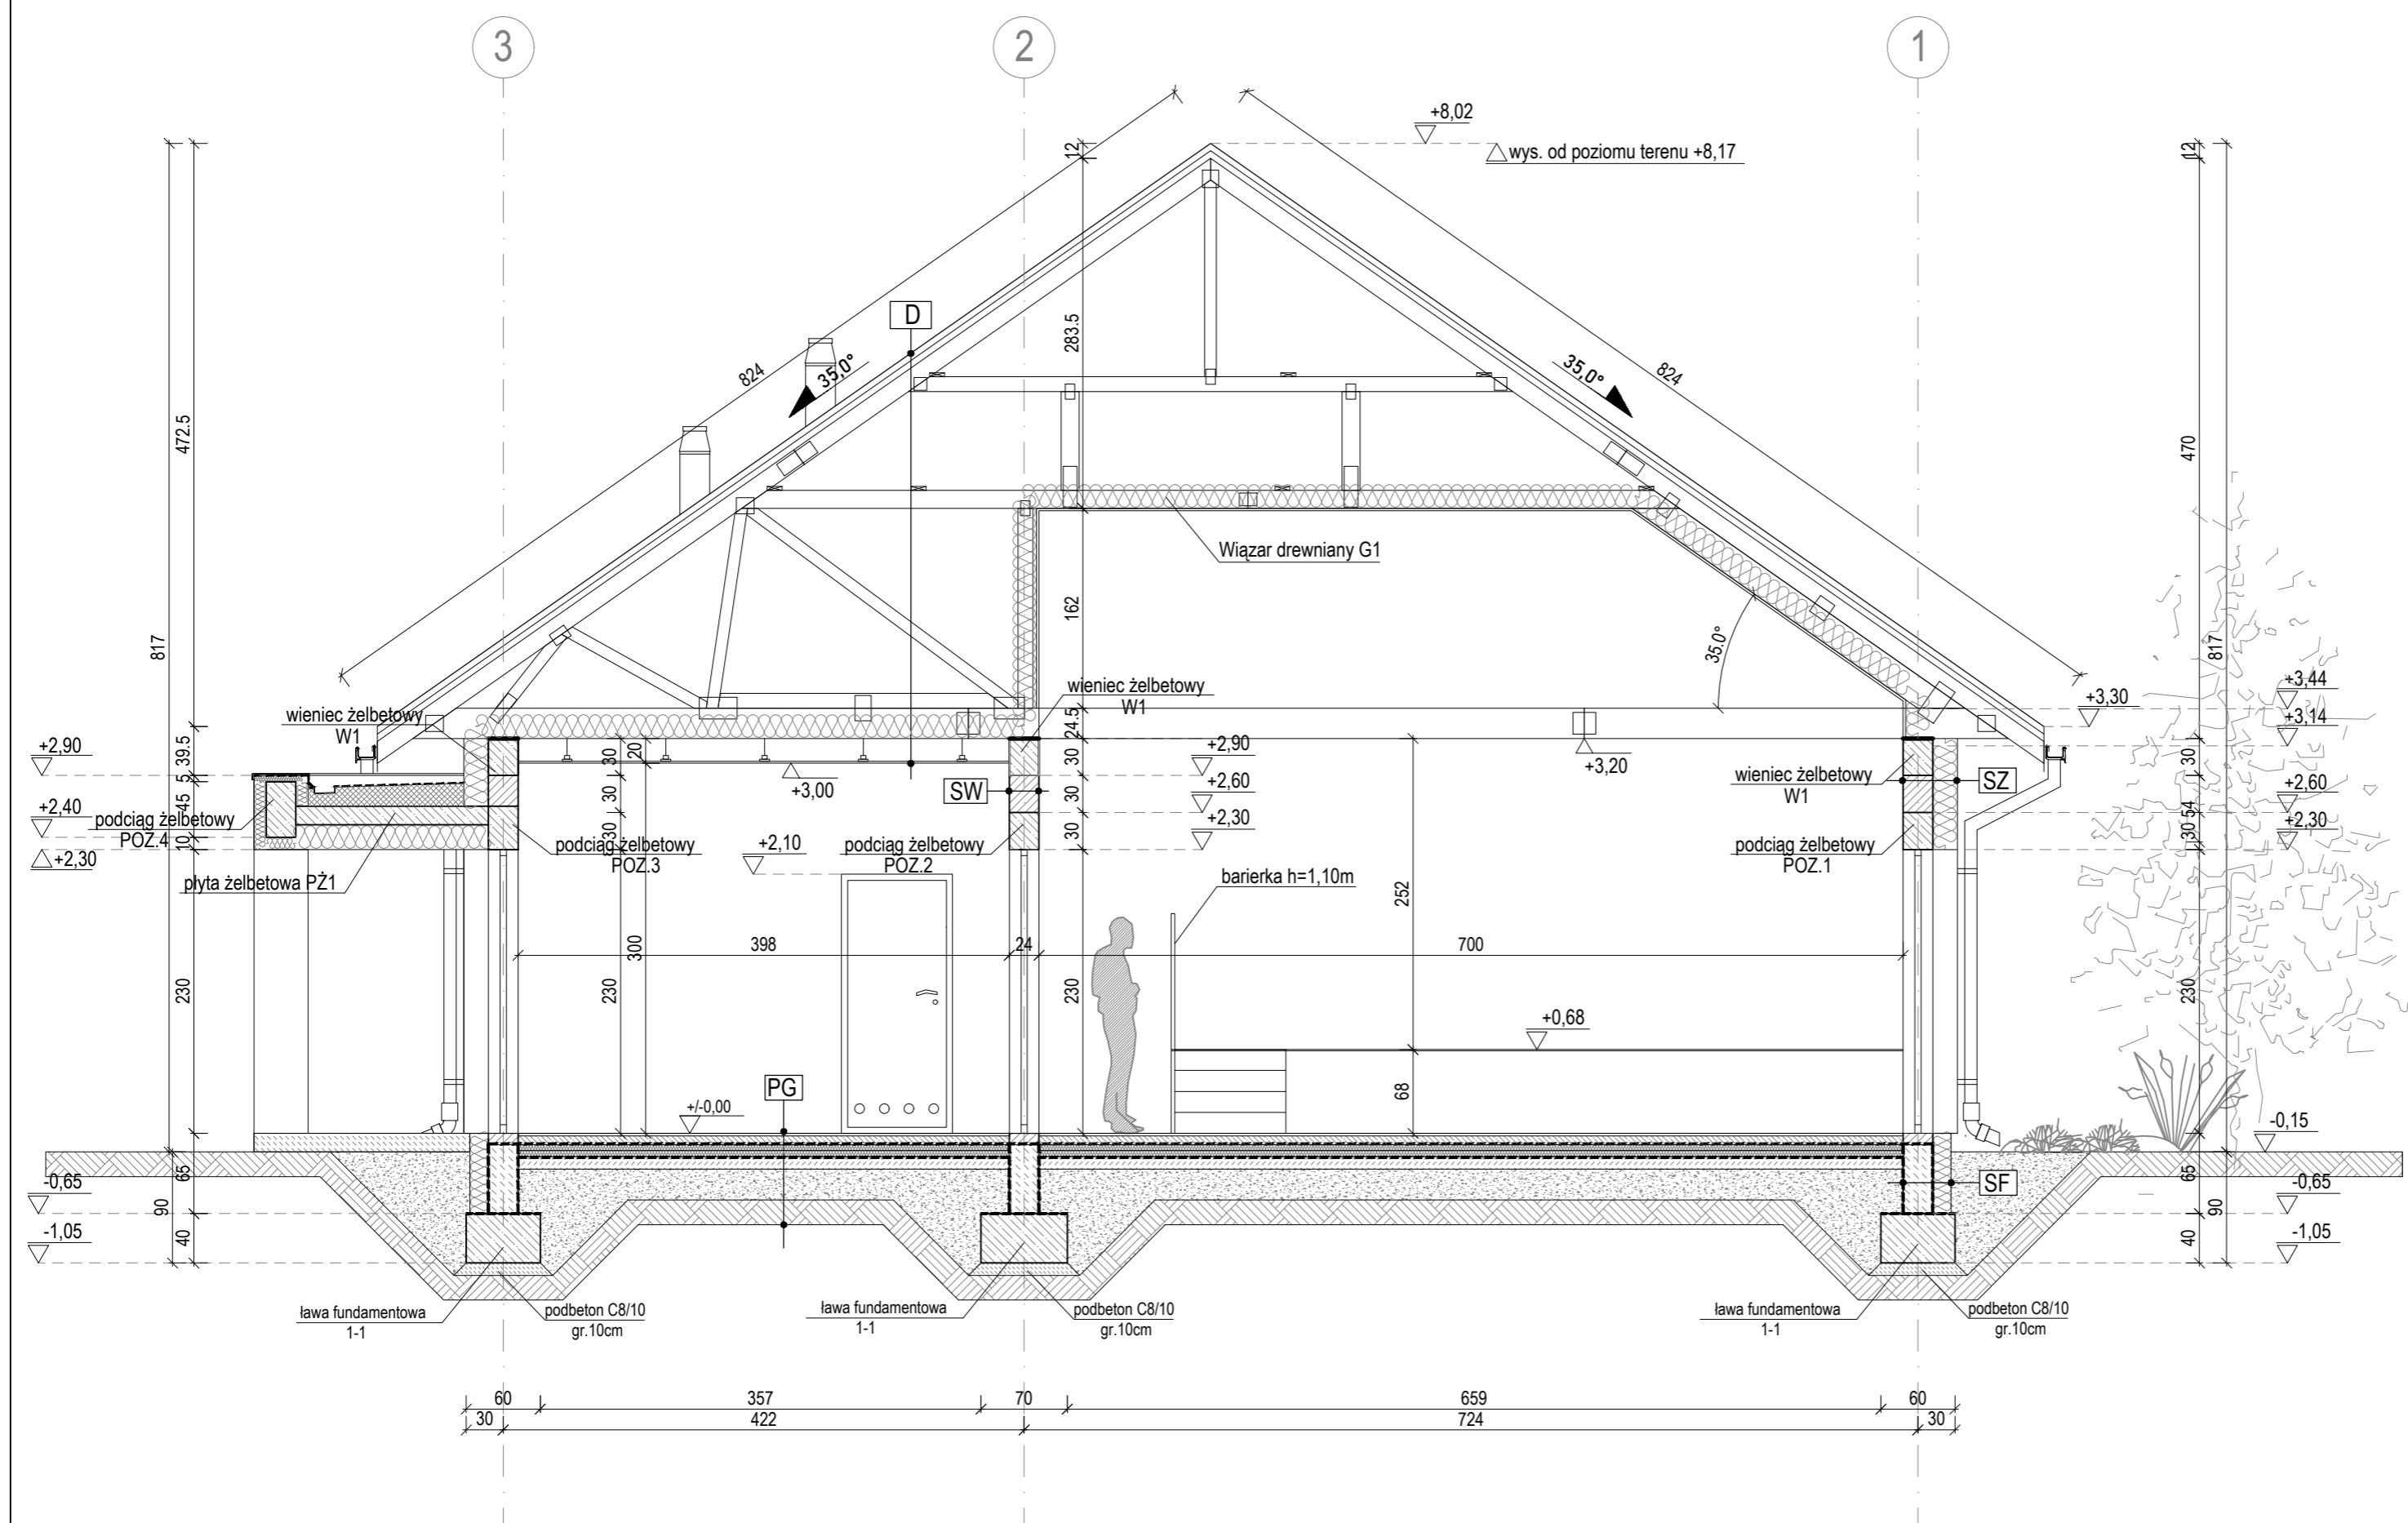

PG	PODŁOGA NA GRUNCIE	SF	ŚCIANA FUNDAMENTOWA
7 cm	podłoga - płytki ceramiczne	0.5 mm	izolacja przeciwwilgociowa
0.5 mm	jastryż betonowy	10 cm	styropian XPS
10 cm	folia PE	0.5 mm	hydroizolacja pionowa
10 cm	styroplan PS-E FS 20	10 cm	ściana fundamentowa
0.5 mm	folia PE	24 cm	izolacja przeciwwilgociowa
10 cm	podkład betonowy	0.5 mm	
25 cm	podsyпка piasek-żwir	10 cm	

SW	ŚCIANA WEWNĘTRZNA	D	DACH
1.5 cm	tynk cem. - wap.		blacha na wysoki rąbek
12 cm	cegła ceramiczna		ekran wóchaty
1.5 cm	tynk cem. - wap.	2.5 cm	pełne deskowanie
			wiązar drewniany

SZ	ŚCIANA ZEWNĘTRZNA	D	DACH
1.5 cm	tynk mineralny	2.5 cm	pełne deskowanie
20 cm	styropian		wiązar drewniany
24 cm	cegła ceramiczna	30 cm	welna mineralna
1.5 cm	tynk cem. - wap.		ruszt stalowy
		1.5 cm	plyta G-K

**INWESTOR**  
 Gmina Mietków  
 ul. Kolejowa 35,  
 55-081 Mietków

**NAZWA INWESTYCJI, LOKALIZACJA**  
 BUDOWA ŚWIETLICY WIEJSKIEJ - WIELOFUNKCYJNEGO BUDYNKU REKREACYJNO-INTEGRACYJNEGO WRAZ Z ZAGOSPODAROWANIEM TERENU I INFRASTRUKTURĄ TOWARZYSZĄCĄ; Proszkowice, gmina Mietków, dz. nr ewid. 355/4 AM-1, obręb 0010 Proszkowice, jedn. ewid. 022306\_2

PROJEKTANT W SPECJALNOŚCI ARCHITEKTONICZNEJ	NR UPR.BUDOWLANYCH	PODPIS
mgr inż. arch. Joanna TABAKA	03/DSOOK/2012	

PROJEKTANT SPRAWDZAJĄCY W SPECJALNOŚCI ARCHITEKTONICZNEJ	NR UPR.BUDOWLANYCH	PODPIS
mgr inż. arch. Kamila KRZYŻANOWSKA	37/WPOKK/2012	

<b>ETAP</b>	PROJEKT BUDOWLANY		
<b>BRANŻA</b>	ARCHITEKTONICZNO-BUDOWLANA		
<b>TEMAT</b>	PRZEKRÓJ A-A		
<b>DATA</b>	<b>SKALA</b>	<b>NR RYS</b>	<b>NR STR</b>
II 2023	1:50	A3	

poziom posadzki parteru (0.00)=  
 156,15 m n.p.m.