



ZGŁOSZENIE

**budowy lub wykonywania innych robót budowlanych
(PB-2)**

PB-2 nie dotyczy budowy i przebudowy budynku mieszkalnego jednorodzinnego.

Podstawa prawna: Art. 30 ust. 2 w zw. z ust. 4d ustawy z dnia 7 lipca 1994 r. – Prawo budowlane (Dz. U. z 2020 r. poz. 1333, z późn. zm.).

1. ORGAN ADMINISTRACJI ARCHITEKTONICZNO - BUDOWLANEJ

Starosta Nowotarski, ul. Bolesława Wstydliego 14, 34-400 Nowy Targ

2.1. DANE INWESTORA¹⁾

Imię i nazwisko lub nazwa: Powiatowy Zarząd Dróg w Nowym Targu

Kraj: Polska Województwo: małopolskie

Powiat: nowotarski Gmina: Nowy Targ

Ulica: Szpitalna Nr domu: 14 Nr lokalu:

Miejscowość: Nowy Targ Kod pocztowy: 34-400 Poczta: Nowy Targ

Email (nieobowiązkowo): pzd@nowotarski.pl

Nr tel. (nieobowiązkowo):

**2.2. DANE INWESTORA (DO KORESPONDENCJI)¹⁾**

Wypełnia się, jeżeli adres do korespondencji inwestora jest inny niż wskazany w pkt 2.1.

Kraj: Województwo:

Powiat: Gmina:

Ulica: Nr domu: Nr lokalu:

Miejscowość: Kod pocztowy: Poczta:

Adres skrzynki ePUAP²⁾: Skrzynka e-puap: PZD StarostwoNT/skrytka**3. DANE PEŁNOMOCNIKA¹⁾**

Wypełnia się, jeżeli inwestor działa przez pełnomocnika

☐ pełnomocnik ☐ pełnomocnik do doręczeń

Imię i nazwisko:

Kraj: Województwo:

Powiat: Gmina:

Ulica: Nr domu: Nr lokalu:

Miejscowość: Kod pocztowy: Poczta:

Adres skrzynki ePUAP²⁾:

Email (nieobowiązkowo):

Nr tel. (nieobowiązkowo):

4. INFORMACJE O ROBOTACH BUDOWLANYCH

Rodzaj, zakres i sposób wykonywania: **Przebudowa drogi powiatowej nr 1638K Krośnica – Sromowce Niżne w miejscowości Sromowce Wyżne w km od ok. 7+880 do km ok. 8+510 w granicy istniejącego pasa drogowego.**

Główne prace związane z realizacją robót:

- Wykonanie utwardzenia masą bitumiczną lewostronnego pobocza.
- Przesunięcie poza utwardzone pobocze istniejących barier drogowych.

Na podstawie art. 39 ust. 6ba pkt. 4 Ustawy o drogach publicznych (Dz. U. z 2023 r. poz. 645, z późn. zm.) nie przewiduje się lokalizacji kanału technologicznego. Przebudowywany odcinek ma długość 630 mb. W przypadku zaprojektowania kanału technologicznego nie miałby on kontynuacji po żadnej ze stron, a w ciągu 3 lat nie jest planowana budowa ani przebudowa drogi umożliwiająca jego kontynuację.

Planowany termin rozpoczęcia³⁾: **09.10.2023 r.**

5. DANE NIERUCHOMOŚCI (MIEJSCE WYKONYWANIA ROBÓT BUDOWLANYCH)¹⁾

Województwo: **małopolskie** Powiat: **nowotarski** Gmina: **Czorsztyn** Ulica: **DP1638K**

Miejscowość: **Sromowce Wyżne** Kod pocztowy: **34-443**

Identyfikator działki ewidencyjnej⁴⁾: **3170 obręb 0007 Sromowce Wyżne, jednostka ewidencyjna Czorsztyn.**

6. OŚWIADCZENIE W SPRAWIE KORESPONDENCJI ELEKTRONICZNEJ

☒ Wyrażam zgodę

☐ Nie wyrażam zgody

na doręczanie korespondencji w niniejszej sprawie za pomocą środków komunikacji elektronicznej w rozumieniu art. 2 pkt 5 ustawy z dnia 18 lipca 2002 r. o świadczeniu usług drogą elektroniczną (Dz. U. z 2020 r. poz. 344).

7. ZAŁĄCZNIKI

- ☐ Oświadczenie o posiadanym prawie do dysponowania nieruchomością na cele budowlane.
- ☐ Pełnomocnictwo do reprezentowania inwestora (opłacone zgodnie z ustawą z dnia 16 listopada 2006 r. o opłacie skarbowej (Dz. U. z 2020 r. poz. 1546, z późn. zm.)) – jeżeli inwestor działa przez pełnomocnika.
- ☐ Potwierdzenie uiszczenia opłaty skarbowej – jeżeli obowiązek uiszczenia takiej opłaty wynika z ustawy z dnia 16 listopada 2006 r. o opłacie skarbowej.

Inne (wymagane przepisami prawa):

☐ Załączniki graficzne.

8. PODPIS INWESTORA (PEŁNOMOCNIKA) I DATA PODPISU

Podpis powinien być czytelny. Podpis i datę podpisu umieszcza się w przypadku dokonywania zgłoszenia w postaci papierowej.

2023 -09- 0 5

mgr inż. Tomasz Moskaliński
Powiatowego Zarządu Dróg
w Nowym Targu

Początek zakresu robót
DP 1638K km 7+880

Koniec zakresu robót
DP 1638K km 8+510

Zakres prowadzonych
robót w granicach istniejącego
pasa drogowego DP 1638K

Istniejący pas drogowy DP 1638K

Załącznik do zgłoszenia robót
niewymagających pozwolenia na budowę
z dnia 05 września 2023 r.

Dz. 3170

POWIATOWY
ZARZĄD DRÓG
w Nowym Targu
34-400 Nowy Targ, ul. Szpitalna 14
tel. 15 666 29 88, 15 264 97 70

Stomatologiczne

1:1000

7.10.2023

Starostwo Powiatowe w Nowym Targu
ul. Bolesława Wstydliwego 14
34-400 Nowy Targ

Stomatologiczne



R. 2023. 10. 15. 2023

01.09.2023

Stomatologiczne

Stomatologiczne

Stomatologiczne

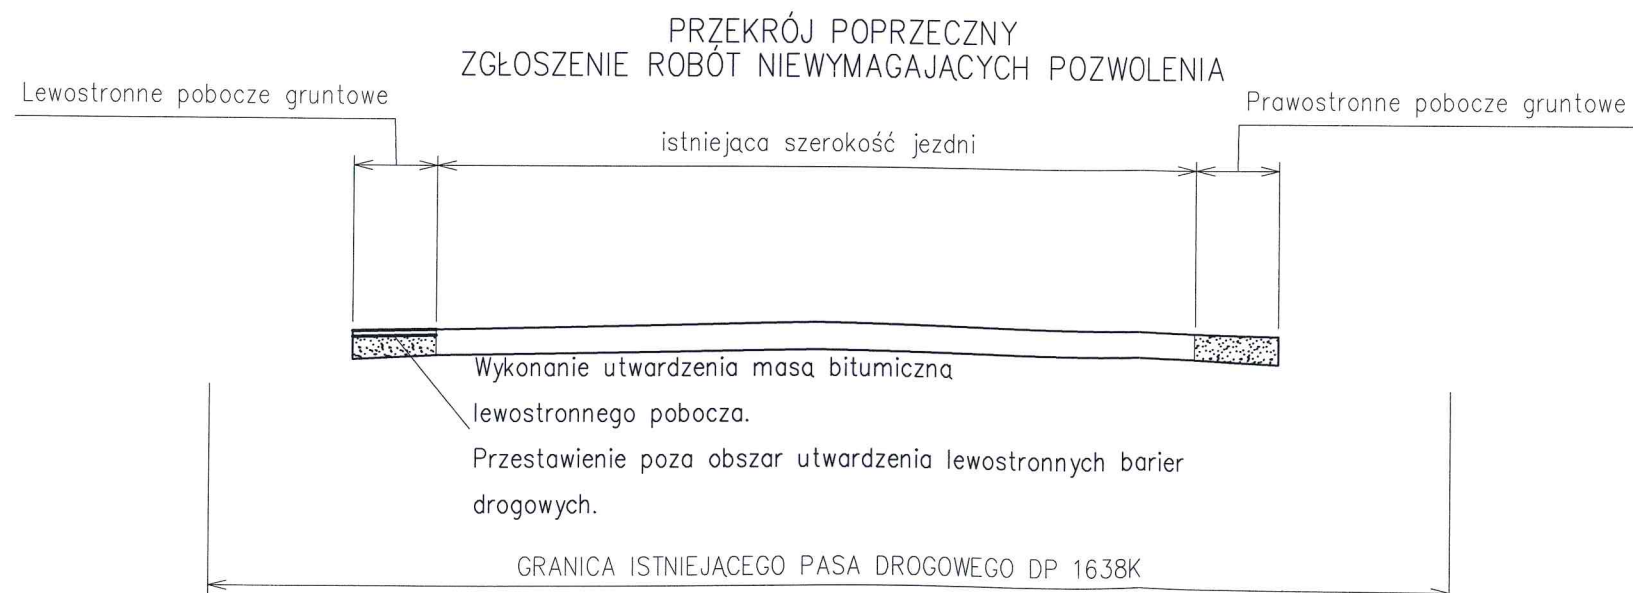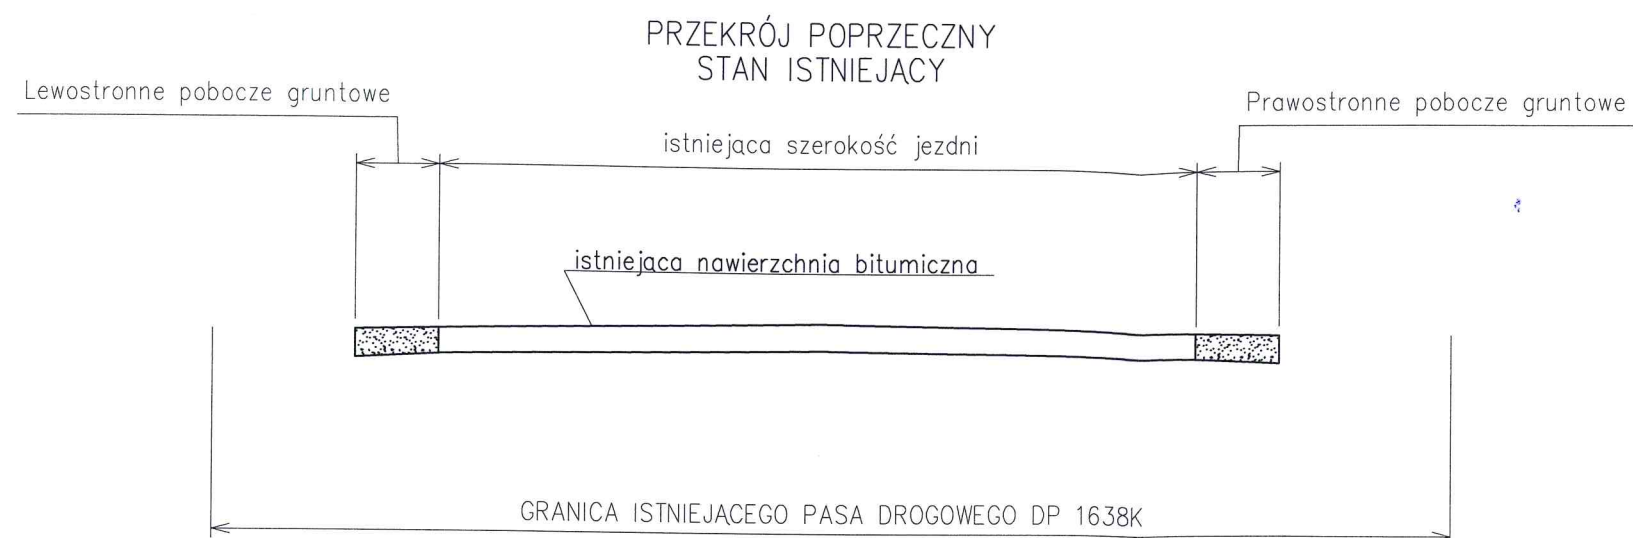

**POWIATOWY
ZARZĄD DRÓG
w Nowym Targu**
34-400 Nowy Targ, ul. Szpitalna 14
tel. 18 266 28 88 18 264 97 70

Załącznik do zgłoszenia robót
niewymagających pozwolenia na budowę
z dnia 05.09.2023 r.

Branża:	Temat zgłoszenia:		
DROGOWA	Przebudowa odcinka drogi powiatowej Nr 1638K Krośnica – Sromowce Niżne w miejscowości Sromowce Wyżne.		
Tytuł rysunku:	Przekroje poprzeczne – szkic		
Opracował:	Robert Różany	Data:	05.09.2023r.