



POZ.2.1 pomost - rzut

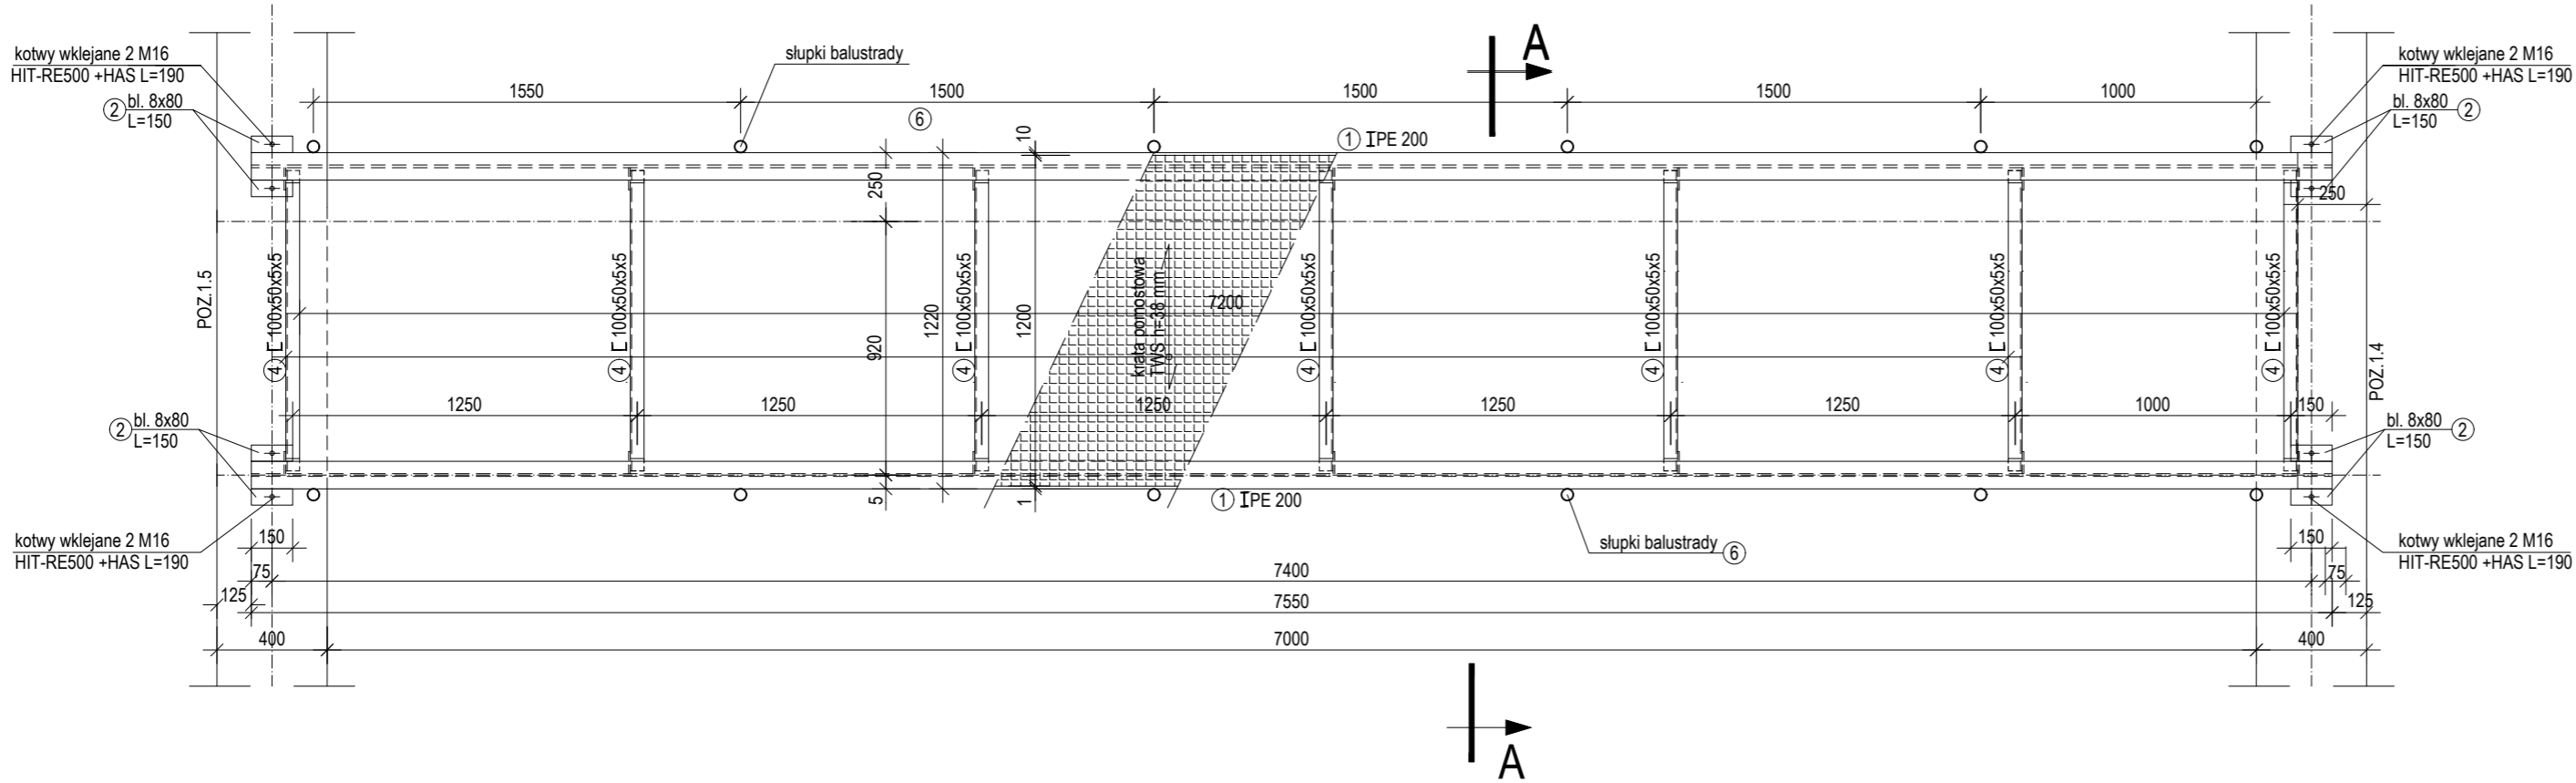

POZ.2.1 pomost nad ścianą zbiornika - rzut

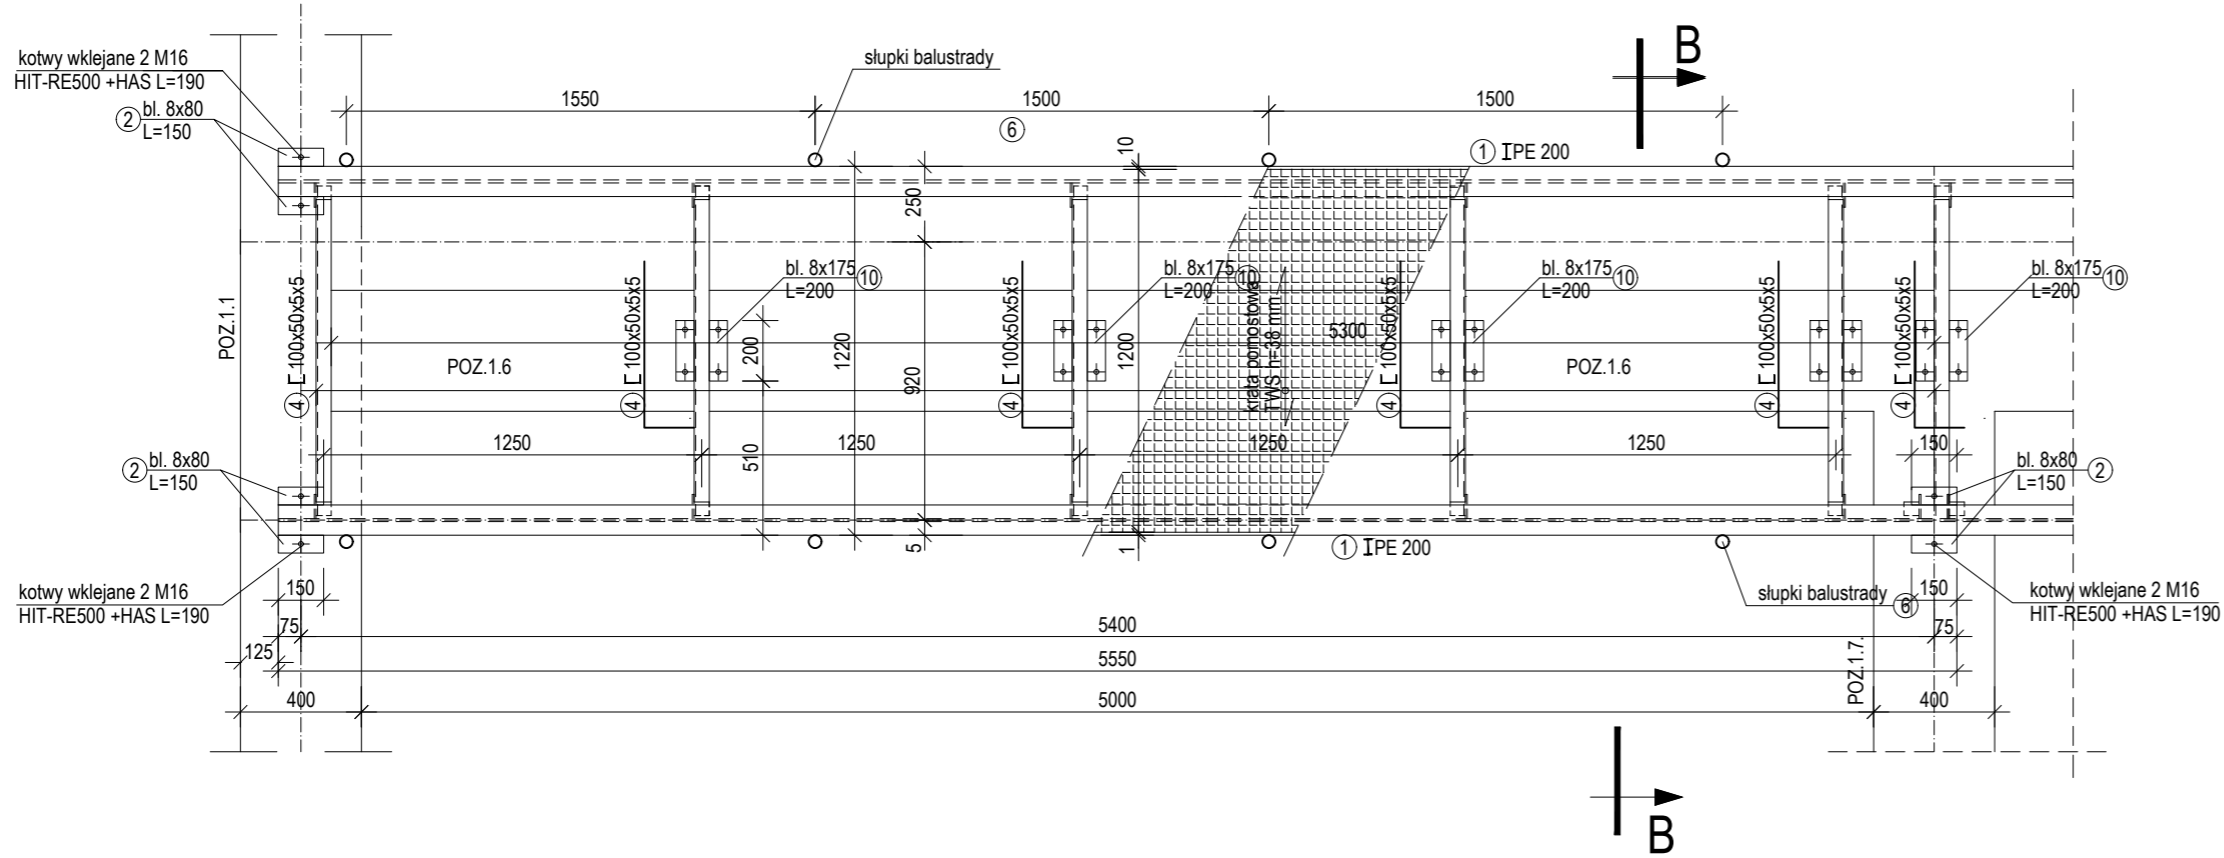

ZESTAWIENIE STALI PROFILOWEJ

POZ. 2.1. POMOST

NR	NAZWA	DŁUGOŚĆ [mm]	IŁOŚĆ	DŁUGOŚĆ ŁĄCZNA [m]	CIEŻAR 1 szt. [kg/m]	CIEŻAR CAŁKOWITY [kg]
1	IPE 200	5550	2	11,10	22,40	248,64
		7550	4	30,20		676,48
		12550	2	25,10		562,24
		14950	4	59,80		1339,52
2	bl. 8x80	150	60	9	5,02	45,18
3	bl. 6x80	120	136	16,32	3,77	61,53
4	C 100x50x5 x5	1095	68	74,46	7,54	561,43
5	bl. 5x80	296	88	26,05	3,14	81,79
6	rura Ø42,4x3,2	1235	88	108,68	3,09	335,82
7	rura Ø42,4x3,2	1200	6	7,2	3,09	22,25
		3180	2	6,36		19,65
		4890	1	4,89		15,11
		5340	1	5,34		16,50
		6200	1	6,2		19,16
		6270	1	6,27		19,37
		6880	8	55,04		170,07
		8880	1	8,88		27,44
		11200	2	22,4		69,22
8	rura Ø25x2,9	1000	2	2	1,58	3,16
		1500	55	82,5		130,35
9	bl. 2x208	5550	2	11,10	3,27	36,30
		7550	4	30,20		98,75
		12550	2	25,10		82,08
		14950	4	59,80		195,55
10	bl. 8x175	200	68	13,6	10,99	149,46
MASA RAZEM [m]				4987,05		
Naddatek na spoiny 1,8%				89,77		
MASA OGÓŁEM [m]				5076,81		

Stal profilowa S235JR

Šruby kl. 5.8

	Nazwisko	Numer uprawnień	Podpis	 ul. Kwiatowa 120, 86-022 Wudzyn e-mail: biuro@envirolab.pl		
Projektował	mgr inż. Patrycja Kwiatkowska	KUP/0145/PBKb/19				
Opracował	mgr inż. Patrycja Kwiatkowska	KUP/0145/PBKb/19				
Sprawdził	mgr inż. Justyna Wojciechowska	ZAP/0033/POOK/06				
Inwestor Gmina Szepietowo ul. Główna 6 18-210 Szepietowo		Nr dokumentacji 0019-WW-2023		Treść rysunku Blok oczyszczania biologicznego. Pomost stalowy - rzuty.		
Obiekt Oczyszczalnia ścieków komunalnych dz. nr ew. 929, 930 obręb: Szepietowo	Data opracowania	kwiecień 2024	Rewizja 0	Skala 1:25	Nr rysunku K.1-13	
	Branża	konstrukcyjna				
	Stadium	PT				
PRAWA AUTORSKIE ZASTRZEŻONE, POWIELANIE I UDOSTĘPNIANIE BEZ ZGODY AUTORÓW ZABRONIONE						