


Profil 1  
Podziałka 1:100/500

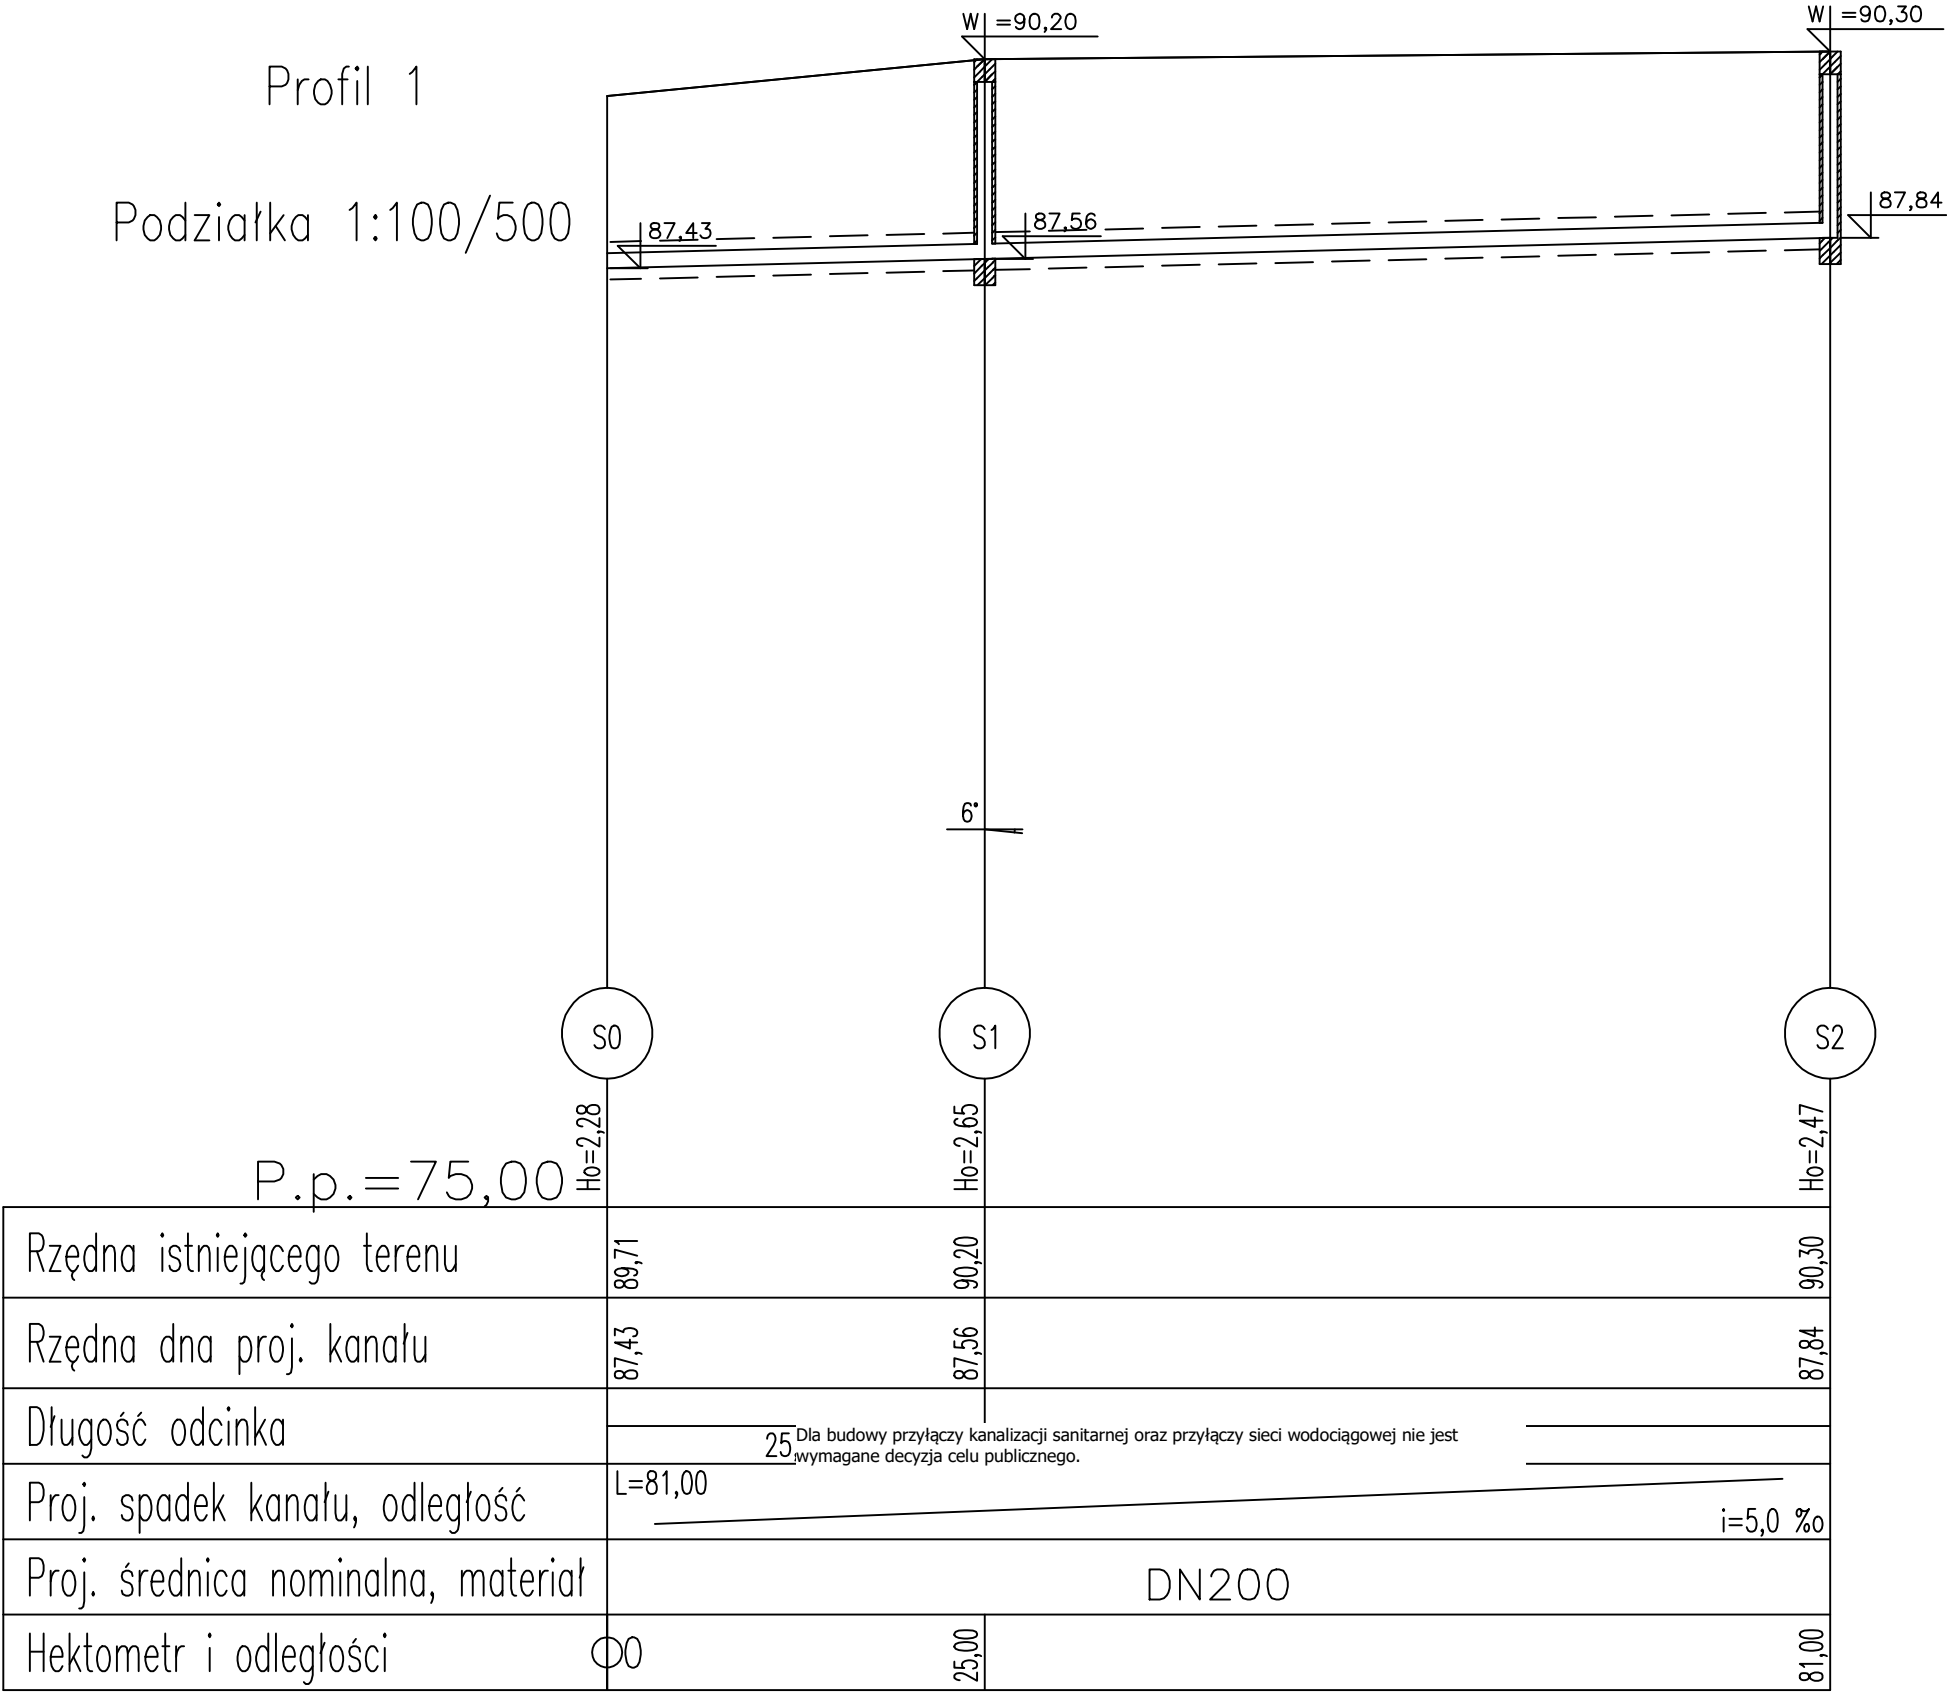

Długość wszystkich przewodów: 81,0 [m]

1	Profil 1	81,0	S0–S2	
Nr profilu	Nazwa	Długość [m]	Węzły	
Projektował inż.L.Przybylak			Data 10.2022	Podziałka
Biuro projektów Lech Przybylak		Rysunek 3		
		Budowa przyłączy kanalizacji sanitarnej oraz sieci wodociągowej na działce nr 105 w Wąsoszu		