


PLAN ORIENTACYJNY

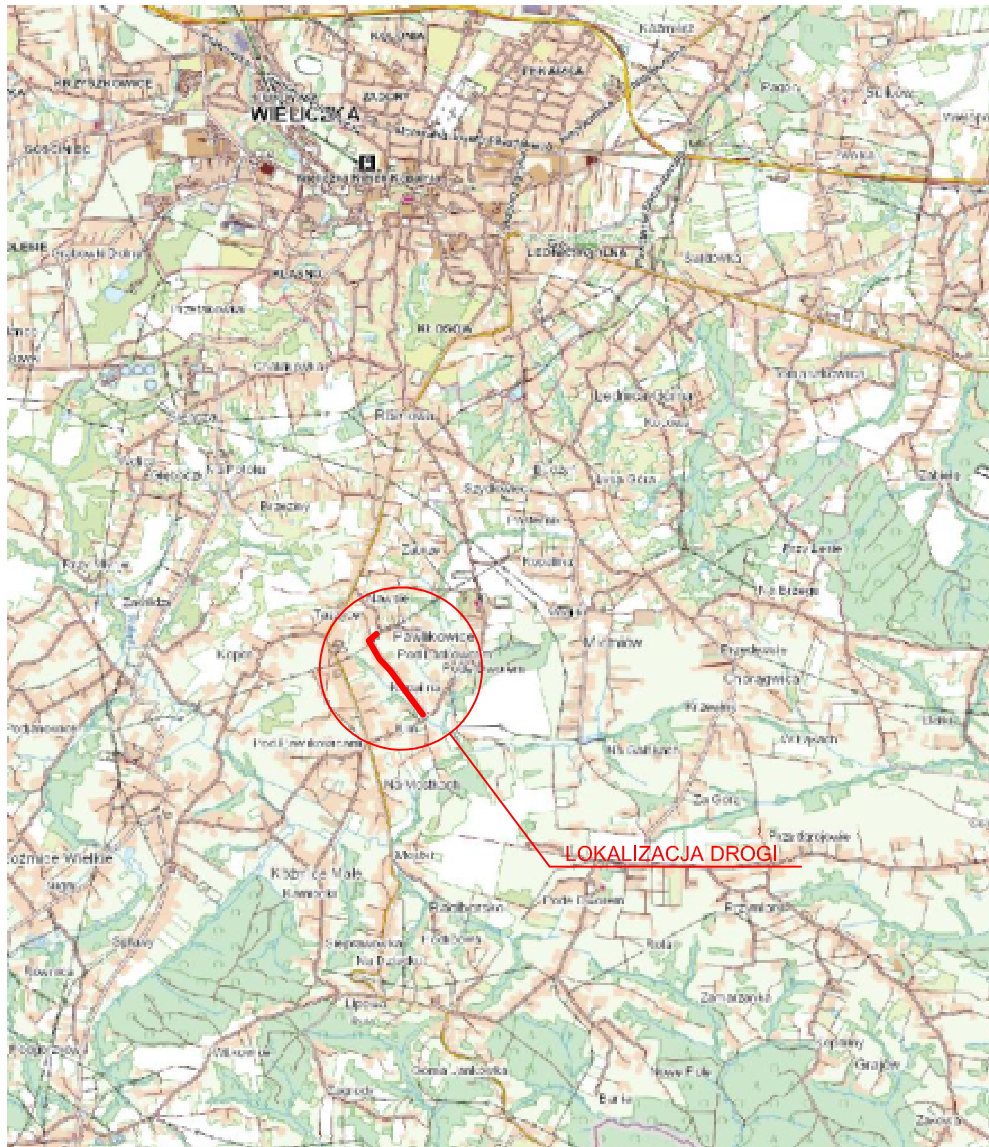

PLAN ORIENTACYJNY

skala 1:50 000

REMONT ODCINKA DROGI GMINNEJ
NR 560796K W PAWLIKOWICACH
km 0+000 - 0+706

Działka nr 83 w miejscowości Pawlikowice, gmina Wieliczka

Inwestor:
Gmina Wieliczka - Gminny Zarząd Dróg
32-020 Wieliczka
ul. Lednicka 16a