




PRZEKRÓJ POPRZECZNY DLA ZJAZDÓW

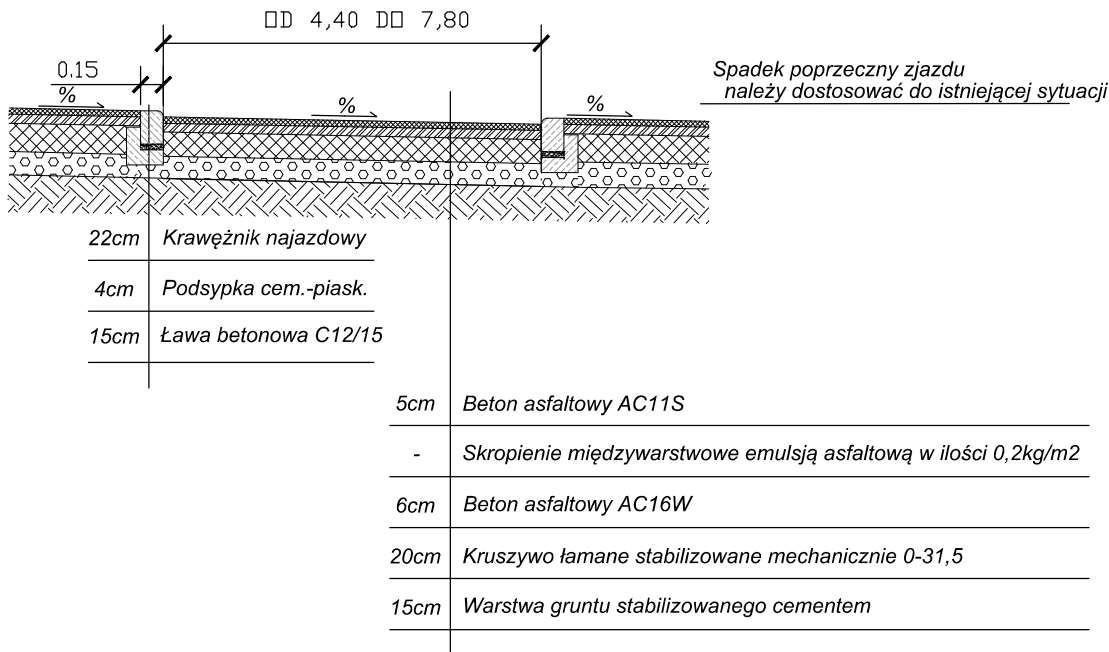


PRZEKRÓJ DLA CHODNIKÓW I DOJŚĆ

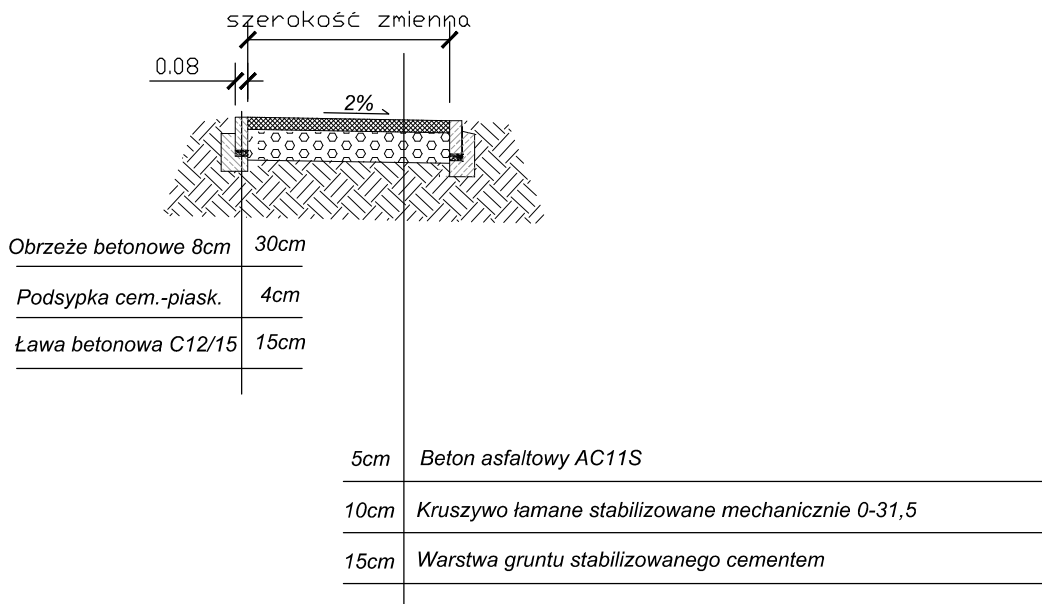

PRZEKRÓJ POPRZECZNY DLA JEZDNI

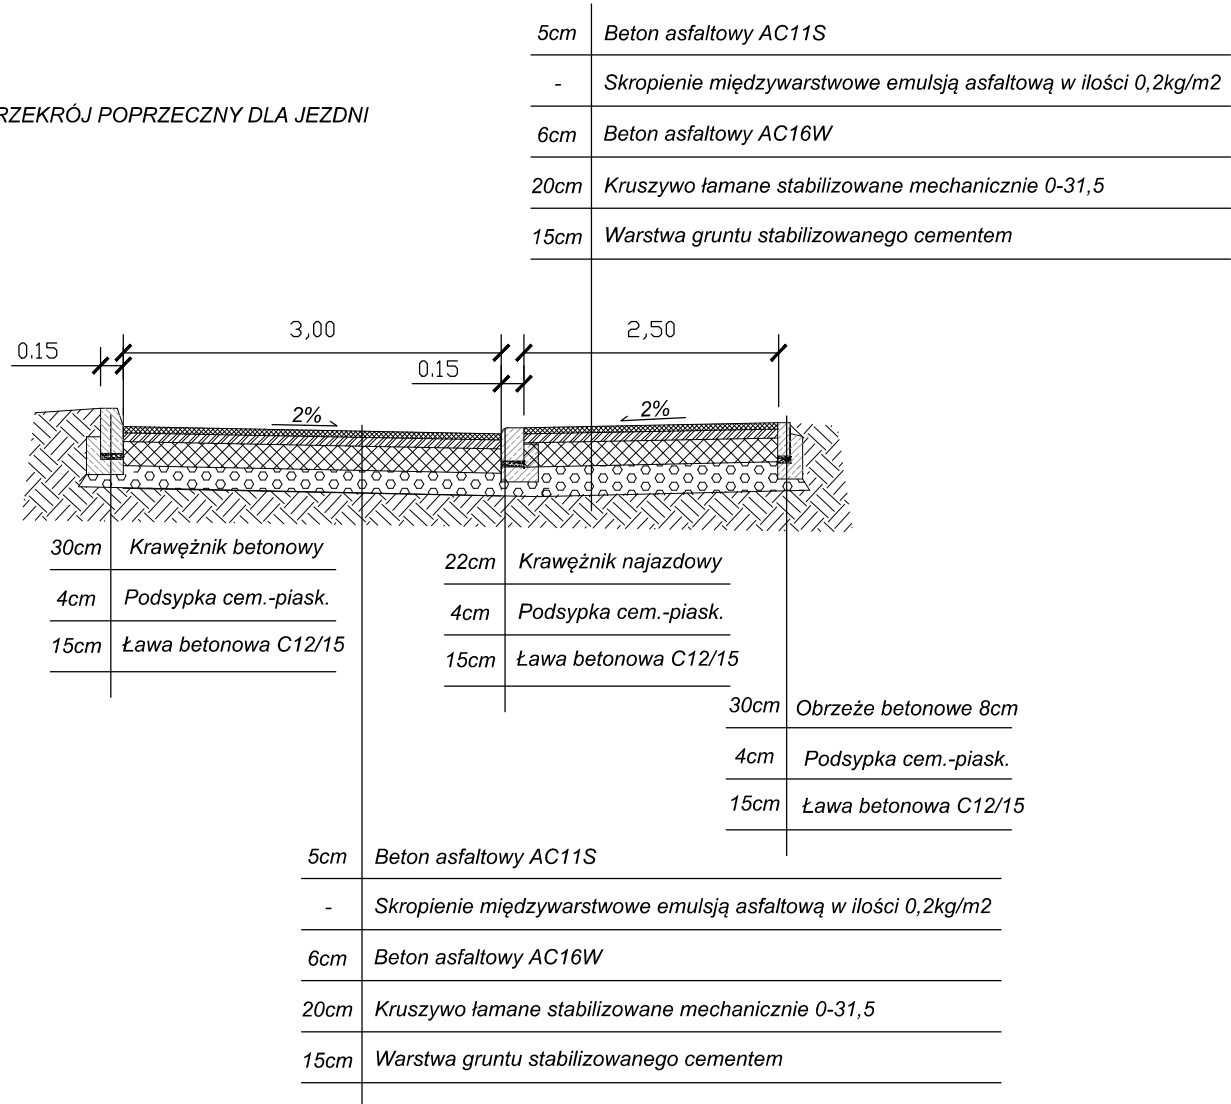

PROJEKTOWANIE KOSZTORYSOWANIE NADZÓR ROBOTY DROGOWE STANISŁAW KURPIEL, UL. WRZOSOWA 11A, 58-500 JELENIA GÓRA NIP 611-115-94-22 REGON 231075677			
ZADANIE Przebudowa drogi dojazdowej do budynków przy ul. Wolności 117 i 119 w Jeleniej Górze (dz. nr 205/2, 197/6 AM-2 obr. 0040; 796/2 AM-10 obr. 0020)			
TYTUŁ PRZEKROJE KONSTRUKCYJNE			
BRANŻA DROGOWA	SKALA 1:50	NR RYS. 4	NR EGZ.
WYKONAŁ mgr inż. Stanisław Kurpiel upr. nr 316/DOS/09 do projektowania i do kierowania robotami budowlanymi bez ograniczeń w specjalności drogowej	PODPIS 	DATA MAJ 2023	