


PROFIL INSTALACJI GAZU

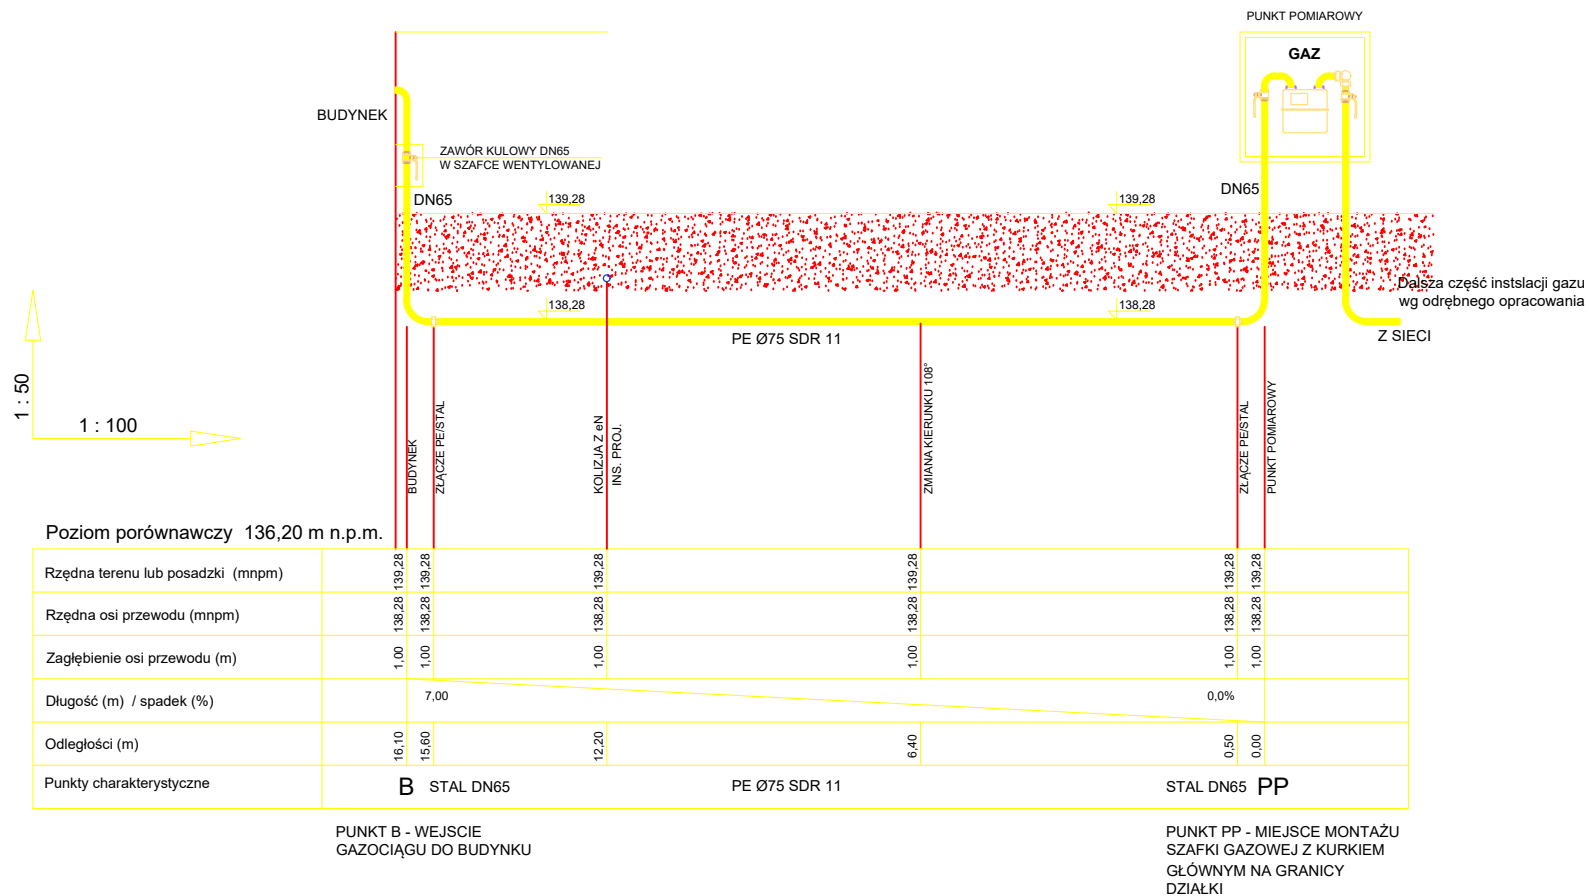

UWAGI:

1. Instalację gazową układaną w ziemi wykonać z rur PE o średnicy 75mm typoszeregu SDR11 spełniającą wymagania normy PN-EN 1555-2:2004
2. Instalację gazową w odległości 50cm od skrzynki do skrzynki wykonać z rur stalowych bez szwu.
3. W ogrodzeniu zlokalizować wentylowaną szkrzynkę naścienną z gazomierzem i reduktorem