


# Rzut parteru- Urząd Gminy Lubaczów - PODZIAŁ NA ETAPY


ETAP I

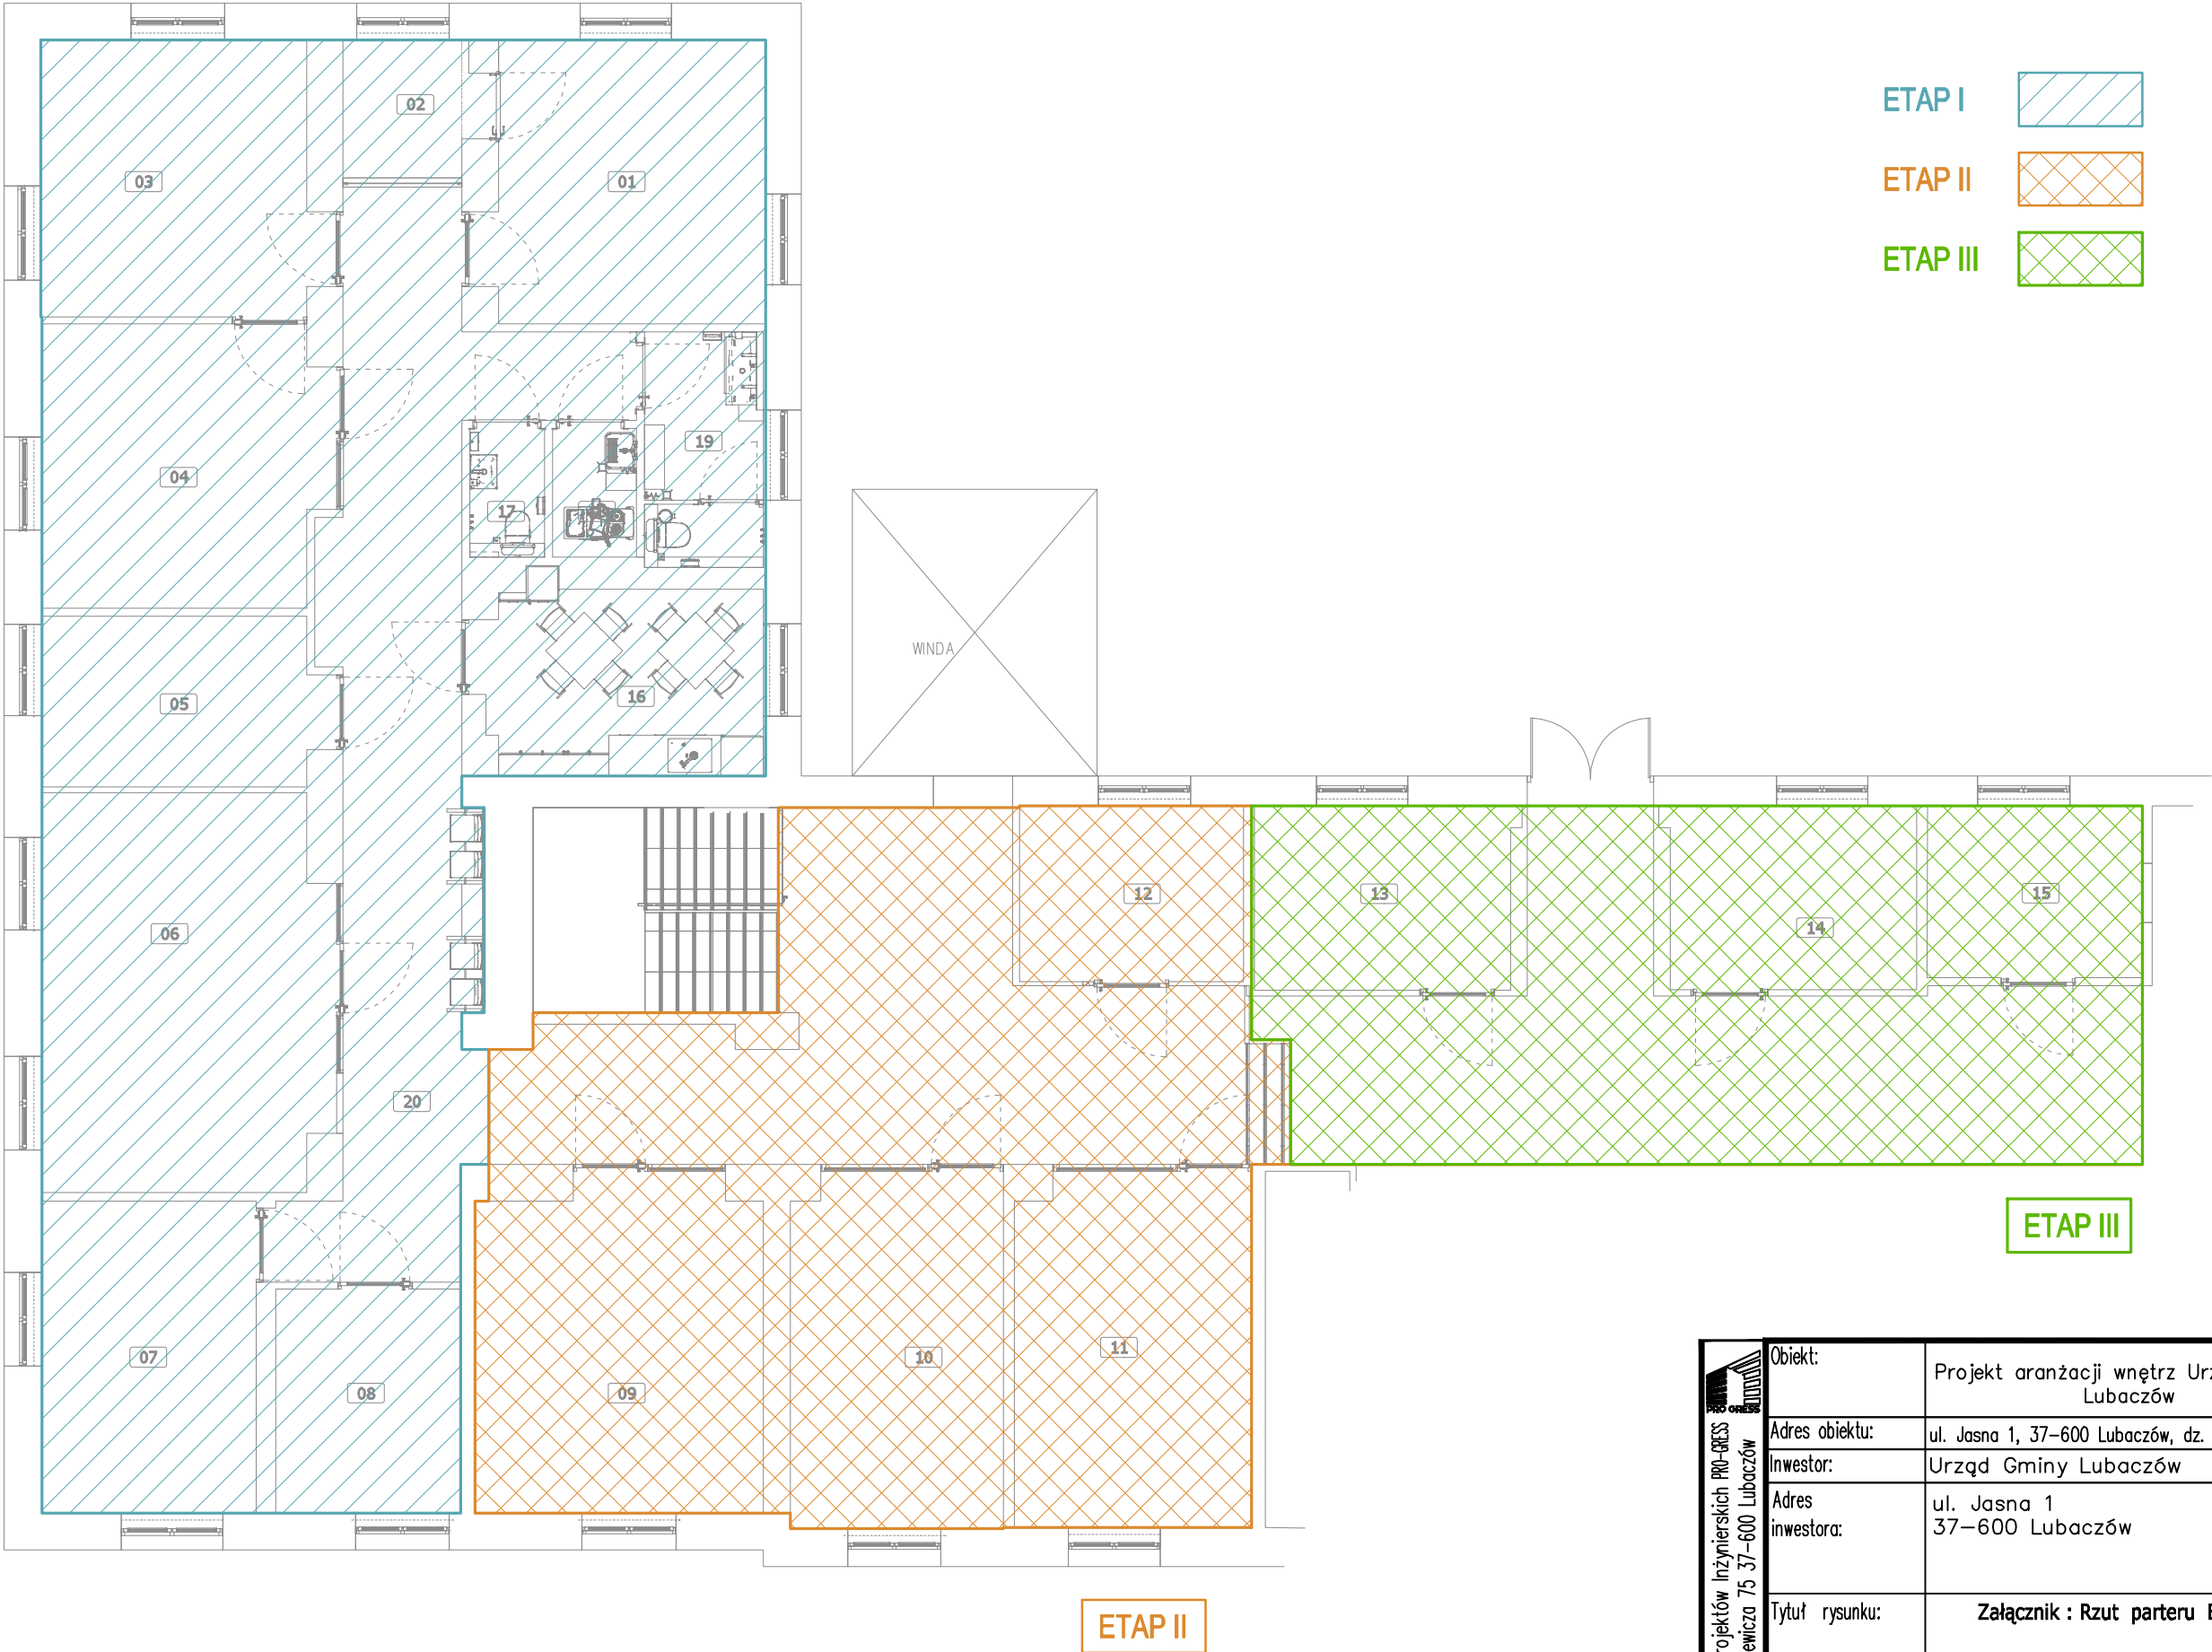

- ETAP I
- ETAP II
- ETAP III

ETAP III

ETAP II

 Biurowie Projektów Inżynierskich PRO-GES ul. Mickiewicza 75 37-600 Lubaczów	Obiekt:	Projekt aranżacji wnętrza Urzędu Gminy Lubaczów	Skala:
	Adres obiektu:	ul. Jasna 1, 37-600 Lubaczów, dz. nr 2524/8	1:100
	Inwestor:	Urząd Gminy Lubaczów	
	Adres inwestora:	ul. Jasna 1 37-600 Lubaczów	Data:
	Tytuł rysunku:	Załącznik : Rzut parteru Etapy	Nr Rysunku: