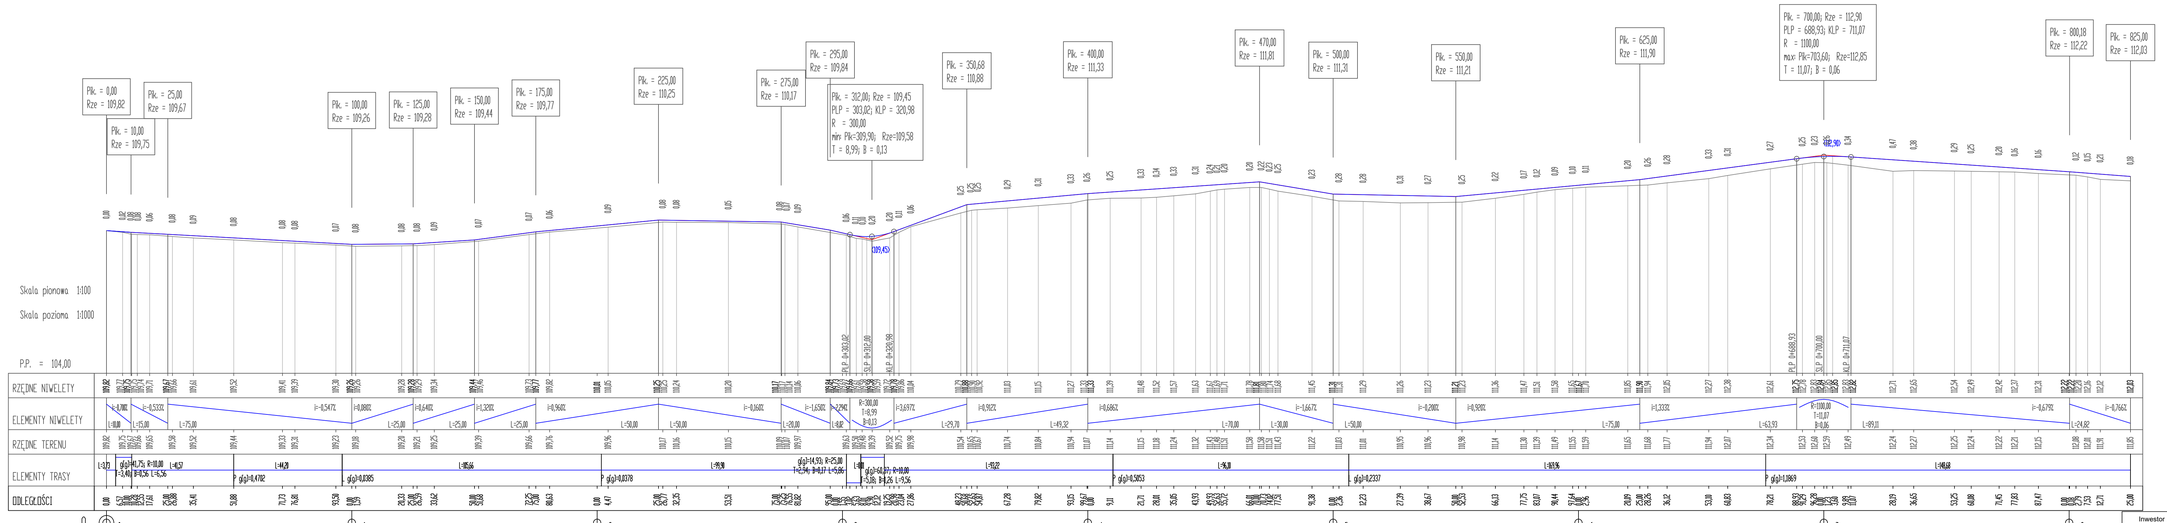

Inwestor :	Gmina Jankowo ul. Przemysłowa 6 88-160 Jankowo	Biuro Techniczne MAZAR Arkadiusz Mazany ul. Słowiańska nr 5, 88-410 Gąsawa			
Obiekt :	Modernizacja drogi dojazdowej do gruntów rolnych o nawierzchni asfaltowej w miejscowości Sosnówiec				
Treść rysunku :	PROFIL PODŁUŻNY				
Autor projektu:	mgr inż. Arkadiusz Mazany upr. bud. nr KUP/0027/POOD/11 do projektowania bez ograniczeń w specjalności drogowej				
Data :	Faza :	Skala :	Branża :	Rys. nr:	
styczeń, 2024	P. B.-W.	1:100/1000	drogowa	3	