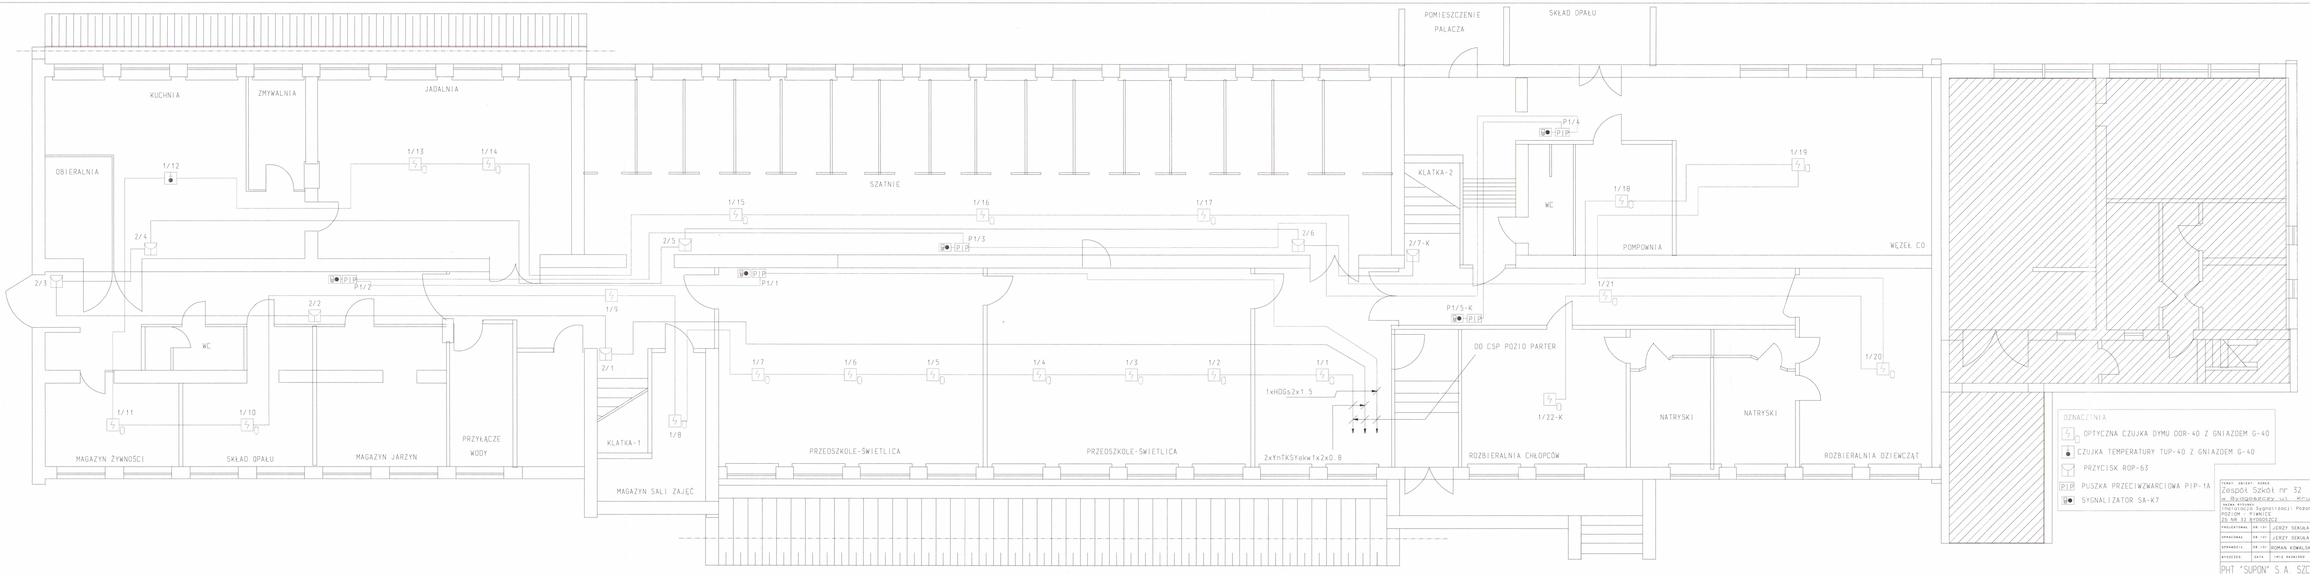

OZNACZENIA

- OPTYCZNA CZUJKA DYMU DOR-40 Z GNIAZDEM G-40
- CZUJKA TEMPERATURY TUP-40 Z GNIAZDEM G-40
- PRZYCISK ROP-63
- P|P PUSZKA PRZECIWZWARCIOWA PIP-1A
- SYGNALIZATOR SA-K7

TEMAT PROJEKT. OBIEKT: Zespół Szkół nr 32
w Bydgoszczy ul. Krucza 5a

TYTUŁ/ZP. BRANŻOWY: INSTALACJE SYGNALIZACJI POŻARU

TYTUŁ/ZP. SZCZEGÓŁOWY: INSTALACJA SYGNALIZACJI POŻARU

POZIOM - PIWNICE
ZS NR 32 BYDGOSZCZ

PROJEKTOWAŁ	GR.TECH.	JERZY SEKULA	
SPRAWDZIŁ	GR.TECH.	JERZY SEKULA	
SPRAWDZIŁ	GR.TECH.	ROMAN ROWALSKI	
WYDZIELIŁ	DATA	MGR INŻ.	

SKALA: 1:50

FORMAT: A3

NUMER PROJEKTU: D16

PRZELICZNIK NA ARKUSZ/WYD.: BEZ

PHT "SUPON" S.A. SZCZECIN
ODDZIAŁ BYDGOSZCZ ul. PIOMONOWA 39 B (052)346-36-05

NR KOL. 5003