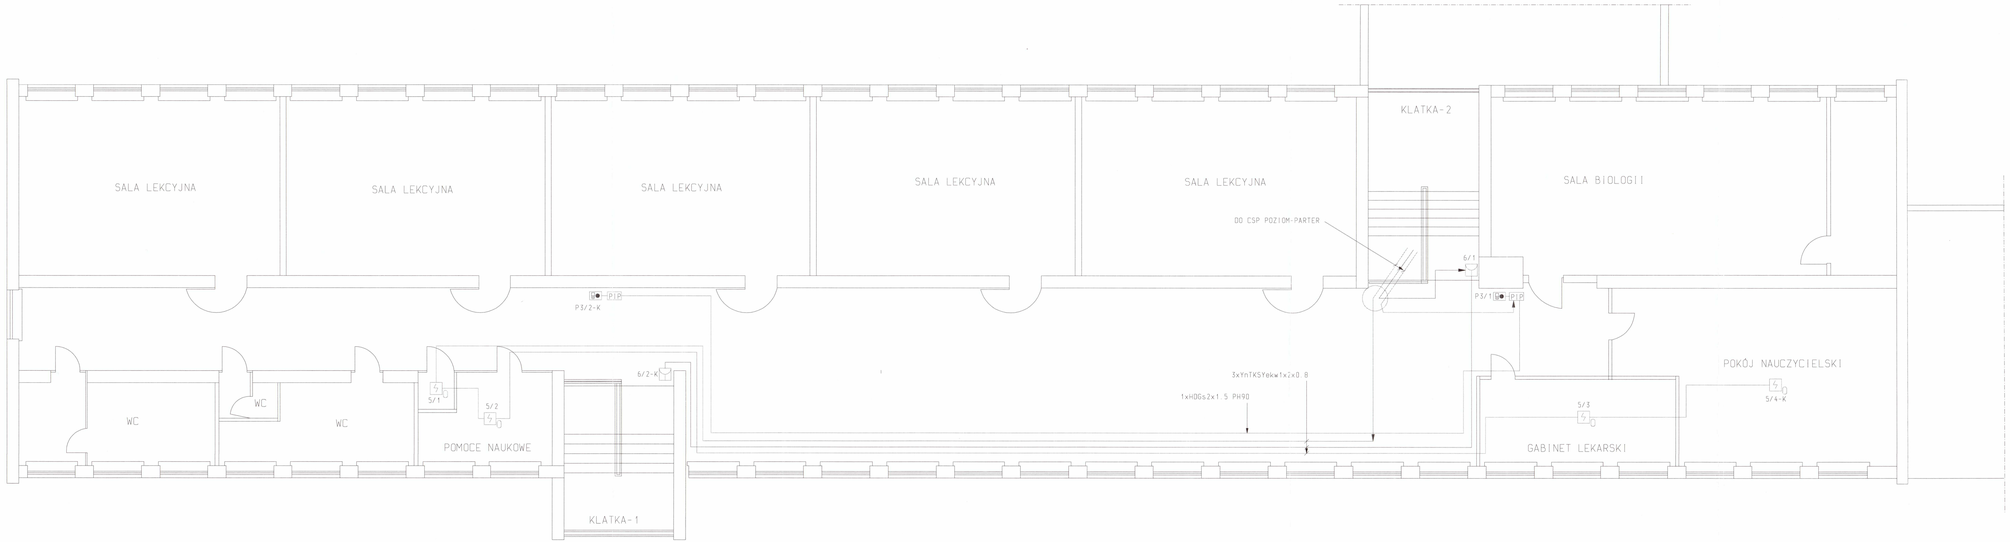

OBJAŚNIENIA

- OPTYCZNA CZUJKA DYMU DOR-40 Z GNIAZDEM G-40
- PRZYCISK RDP-63
- PUSZKA PRZECIWZWARCIOWA PIP-1A
- SYGNALIZATOR SA-K7

TEMAT: PROJEKT BUDOWLANOWY		STADIUM: PW - WYKONAWCZY	
Zespół Szkół nr 32		CZĘŚĆ: INSTALACJA SYGNALIZACJI PORAŻENIOWEJ	
w Bydgoszczy ul.Wrocławska 9a			
TYTUŁ: INSTALACJA SYGNALIZACJI POŻARU			
PODPIWNICZENIE Sygnalizacji Pożaru			
POZIOM - I PIĘTRO			
25.06.02 BYDGOSZCZ			
PROJEKTOWAŁ:	SP-131	JERZY SEKULA	FORMAT: 5xA3
SPRAWDZAŁ:	SP-131	JERZY SEKULA	
SPRAWDZIŁ:	SP-181	ROMAN KOWALSKI	PODPIS NA ORYGINALE
WYSOKOŚĆ:	DATA:	PIECZĘĆ INŻYNIERA	SKALA: BEZ
			NR PROJEKTU: 016
			NR ARCHIWUM: 5006
PHT "SUPON" S.A SZCZECIN			
ZGM BYDGOSZCZ ul.FIRODOWSKA 999		1532/246-34-05	