


Przekrój konstrukcyjny nawierzchni D-D Skala 1:20

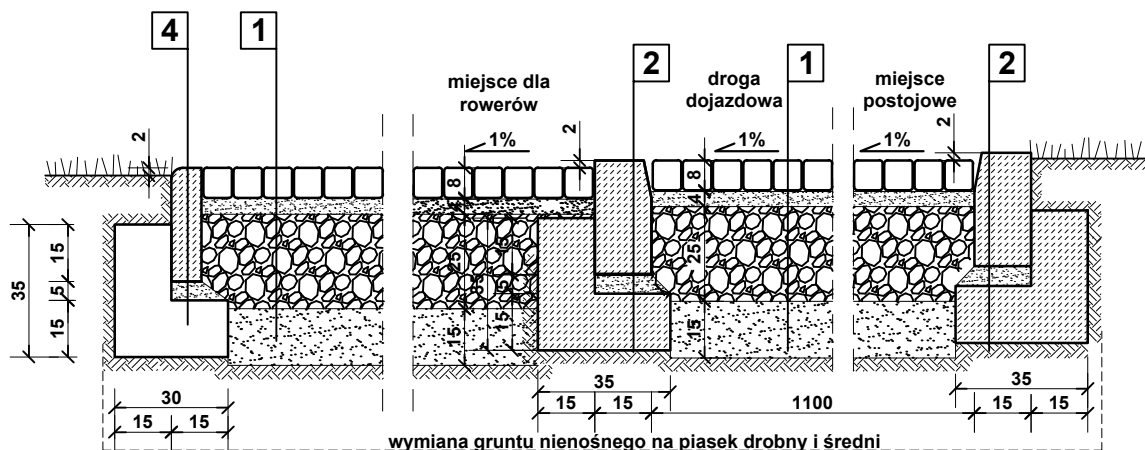

1

8cm	kostka betonowa typu Starobruk, kolor szary
4cm	podsyпка cementowo - piaskowa 1:4
25cm	podbudowa z kruszywa łamanego stabilizowanego mech. 0/31,5
15cm	piasek stabilizowany cementem Rm=2.5 MPa
	wymiana gruntu nienośnego na podsyпkę piaskową

2

	krawężnik betonowy 15x30x100cm
5cm	podsyпка cementowo - piaskowa 1:4
	ława z betonu C12/15 z oporem

4

	obrzeże betonowe 8x30x100cm
5cm	podsyпка cementowo - piaskowa 1:4
	ława z betonu C12/15 z oporem

partner

BIURO PROJEKTOWE BUDOWNICTWA Łódź ul.Nowa 29/31

NAZWA I ADRES OBIEKTU :	Budowa Cmentarza Komunalnego w Kruszwicy, na dz. nr ewid. 5/1, 22, 23/6, 25/2, 31, 32/2, 45 obr. Nr 5 Kruszwica, położonych w rejonie ul. Cmentarnej w Kruszwicy.	DATA: 19.11.2019
		SKALA: 1:20
TYTUŁ RYSUNKU:	Projekt parkingu - przekrój konstrukcyjny nawierzchni.	RYSUNEK 5/D
PROJEKTANT DRÓG	inż. Jadwiga Radomska-Zieleniewska upr. nr 297/81/WMŁ w spec.konstrukcyjno-inżynieryjnej w zakresie budowy dróg	