
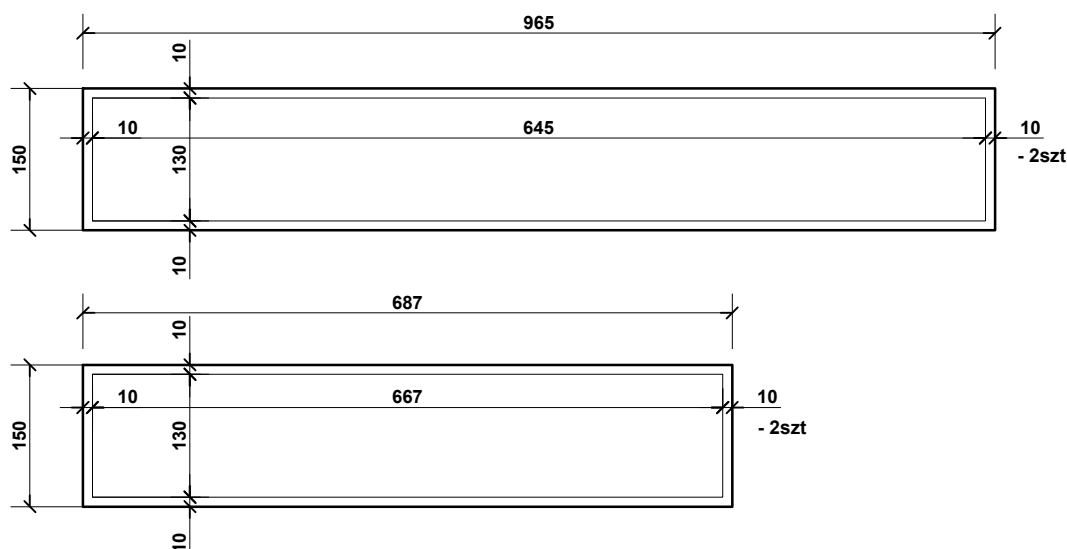


Przekrój przez gazón z palisady
przy placach PK1 i PK2
Skala 1:20

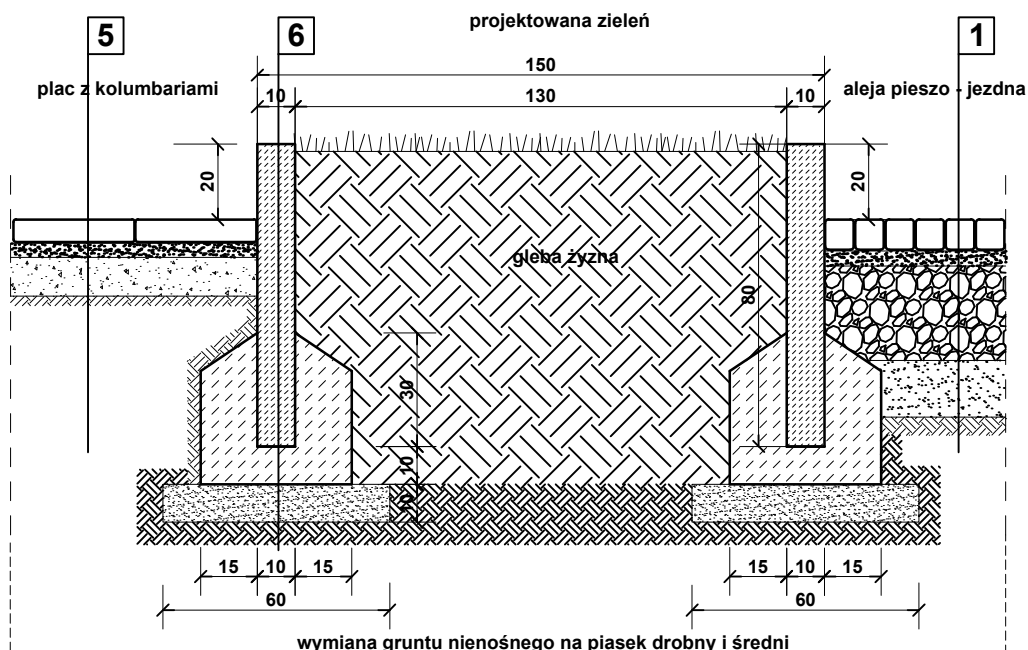

1	
8cm	kostka betonowa typu Starobruk, kolor szary
4cm	podsyпка cementowo - piaskowa 1:4
25cm	podbudowa z kruszywa łamanego stabilizowanego mech. 0/31,5
15cm	piasek stabilizowany cementem Rm=2.5 MPa
	wymiana gruntu nienośnego na podsyпkę piaskową

5	
6cm	kostka betonowa 40x32x6cm gładka powierzchnia o fotograficznym odwzorowaniu kamienia naturalnego, kolor i faktura marmur beżowy np. BRUK-BET Prospect Solo lub inna równoważna
4cm	podsyпка cementowo - piaskowa 1:4
10cm	stabilizacja piasku cementem o Rm=1.5 MPa

6	
	palisada 10x15x80cm np. BRUK-BET Uni Split frakcja karbon lub inna równoważna
10cm	ława z betonu C8/10
5cm	podsyпка cementowo - piaskowa 1:4

partner

BIURO PROJEKTOWE BUDOWNICTWA Łódź ul. Nowa 29/31

NAZWA I ADRES OBIEKTU :	Budowa Cmentarza Komunalnego w Kruszwicy, na dz. nr ewid. 5/1, 22, 23/6, 25/2, 31, 32/2, 45 obr. Nr 5 Kruszwica, położonych w rejonie ul. Cmentarnej w Kruszwicy.	DATA: 19.11.2019
TYTUŁ RYSUNKU:	Przekrój konstrukcyjny przez gazón z palisady.	SKALA: 1:20
PROJEKTANT DRÓG	inż. Jadwiga Radomska-Zieleniewska upr. nr 297/81/WMŁ w spec.konstrukcyjno-inżynieryjnej w zakresie budowy dróg	RYSUNEK 8/D