WYDRUK MAPY ZASADNICZEJ DO CELÓW PROJEKTOWYCH
Powiat miński Miasto: Halinów
Działka numer: 577 Skala : 1: 500 (mapa numeryczna)

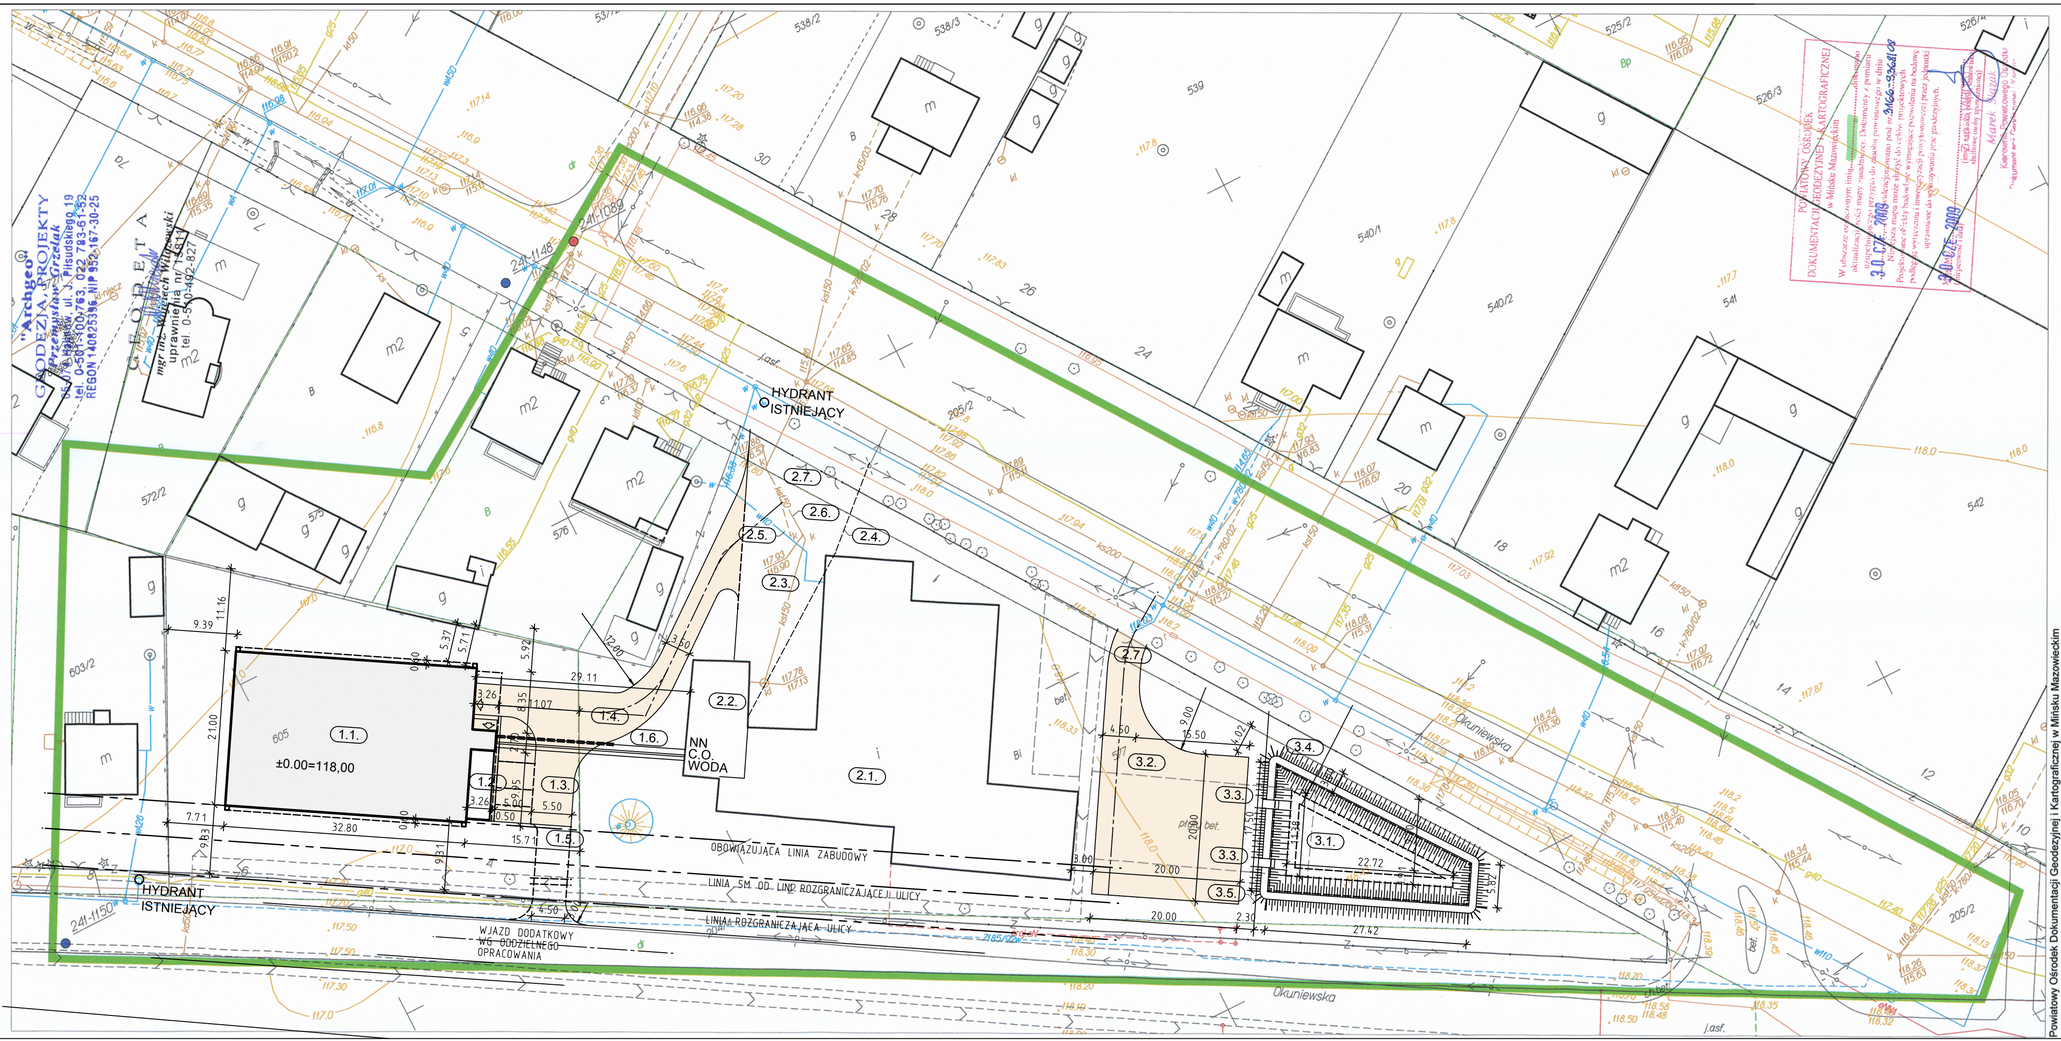

LEGENDA
1.1. BUDYNEK PROJEKTOWANY
1.2. WIATA NA URZĄDZENIA WENTYLACYJNE
1.3. PODJAZD Z MIEJSCAMI PARKINGOWYMI
1.4. POŁĄCZENIE Z ISTNIEJĄCĄ ZABUDOWĄ
1.5. WJAZD OD ULICY BEMA WG ODDZIELNEGO OPRACOWANIA
1.6. PLANOWANA TRASA PRZYŁĄCZY Z ISTN. BUDYNKU WG ODDZIELNEGO OPRACOWANIA
2.1. BUDYNEK ISTNIEJĄCY PARTEROWY
2.2. BUDYNEK ISTNIEJĄCY BIUROWO-SOCJALNY
2.3. ISTNIEJĄCY PODJAZD
2.4. ISTN. PRZYŁĄCZE ENERGERTYCZNE NAPOWIETRZNE
2.5. ISTN. PRZYŁĄCZE WODY
2.6. ISTN. PRZYŁĄCZE KANALIZACYJNE
2.7. ISTNIEJĄCY WJAZD NA DZIAŁKĘ
3.1. ZBIORNIK WODY POŻAROWEJ 300m3 NETTO DLA BUDYNKU 1.1.
3.2. PLAC MANEWROWY
3.3. PUNKT CZERPALNY
3.4. PRZYŁĄCZE WODY WG ODDZIELNEGO OPRACOWANIA
3.5. OGRODZENIE ZBIORNIKA

Nazwa:
Biblioteka oryginałów dokumentów geologicznych Centralnego Archiwum Geologicznego

Adres: Okuniewska 1, Halinów
Działka ew. 577 i 605

Inwestor:
Państwowy Instytut Geologiczny
Państwowy Instytut Badawczy
Ul. Rakowiecka 4, 00-975 Warszawa

Faza projektu:
PROJEKT BUDOWLANY

Branża:
ARCHITEKTURA

Rysunek:
PROJEKT ZAGOSPODAROWANIA TERENU

KfADRAT Bartłomiej Telec
Komorska 10/42 04-161 Warszawa
tel +48 22 244 25 22
tel +48 22 244 25 44
fax +48 22 244 25 06
info@kfadrat.pl www.kfadrat.pl

Projektant: arch. Bartłomiej Telec
nr upr. 29/LOIA/06
Podpis:

Sprawdzający: arch. Bartłomiej Terlikowski
nr upr. MA/085/04
Podpis:

Skala: 1:500 Nr rysunku: 1.01 Index: A
Data: 2009-08-26