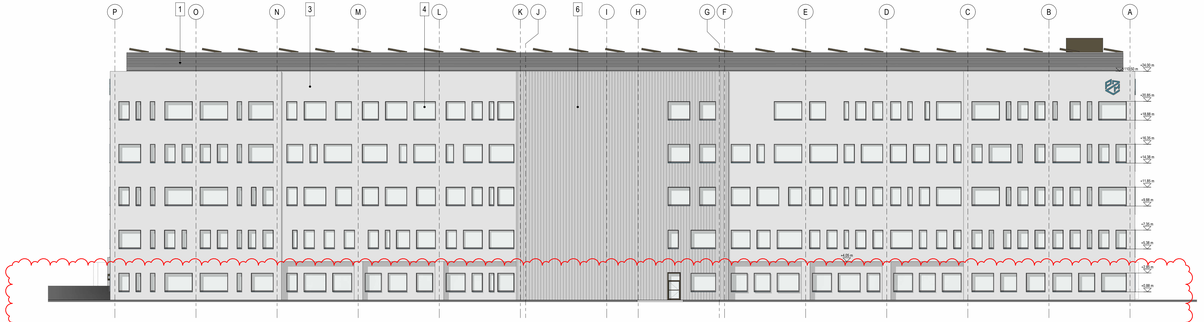

Elewacja południowo zachodnia
Plansza 04001-Elewacje Skala 1 : 200

Elewacja południowo wschodnia
Plansza 04001-Elewacje Skala 1 : 200

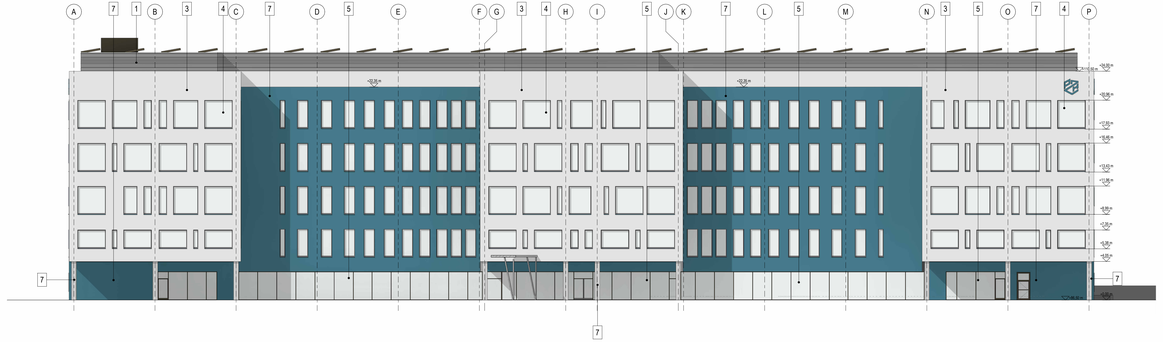

Elewacja północno wschodnia
Plansza 04001-Elewacje Skala 1 : 200

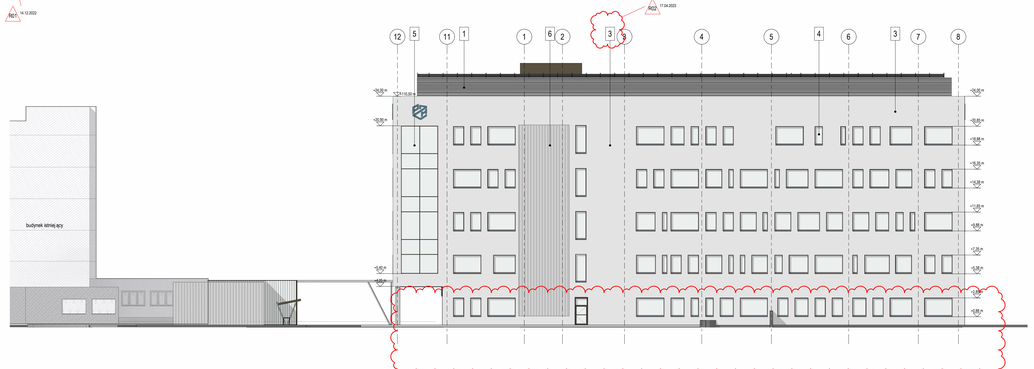

Elewacja północno zachodnia
Plansza 04001-Elewacje Skala 1 : 200

LEGENDA

1. Zakuje aluminiowe dachowe kolor zbliżony do RAL 7035
2. Tynk cienkowarstwowy nadbudówek na dachu w kolorze zbliżonym do RAL 7035
3. Tynk cienkowarstwowy w kolorze zbliżonym do RAL 7044
4. Szczelina otwarta aluminiowa w kolorze zbliżonym do RAL 7035 Wyokrzyżowie wraz ze otwartą blachą w kolorze jasnego metalu Kolor zbliżony do RAL9005
5. Fasada szklana strukturowo-ryglowa Profile aluminiowe w kolorze zbliżonym do RAL 7035
6. Tynk cyklowany
7. Tynk tarasowy w masie w kolorze nadawiem, zgodnym z identyfikacją NZIP

Nr	Data	Opis
R02	17.04.2023	Zmiana oznaczeń 6
R01	14.12.2022	Aktualizacja elewacji

REWIZJA

Przedmiot	mgr inż. arch. Karolina Dambek	PO/KK/156/2007
Opracował	mgr inż. arch. Alina Narwojsz	
	mgr inż. arch. Maciej Kuszewski	
	mgr inż. arch. Ewa Ruszel	
	mgr inż. arch. Tomasz Stanisławczyk	
	mgr inż. arch. Krzysztof Dieller	
	inż. arch. Maciej Życki	

Zamawiający / Inwestor:
Narodowy Instytut Zdrowia Publicznego PZH – Państwowy Instytut Badawczy z siedzibą w Warszawie, 00-791 Warszawa, ul. Chocimska 24

Nazwa inwestycji:
Utworzenie Centrum Badawczo-Analitycznego Narodowego Instytutu Zdrowia Publicznego PZH – Państwowego Instytutu Badawczego w Warszawie przy ul. Powsińskiej 61/63

Adres obiektu budowlanego:
Powsińska 61/63
02-903 Warszawa

INDUSTRIA PROJECT
ul. Arjomatalna 9
80-298 Gdańsk

Branża: ARCHITEKTURA

Tytuł rysunku: ELEWACJE

Faza projektu	Skala	Arkusz	Data
Projekt koncepcyjny	1:200		22/09/2022

Nr projektu	Autor	Strona	Poziom	Typ	Branża	Numer	Wersja
400-IP-CB-EL-DR-A-04001							R02

Ciągłość wszystkich praw chronionych na rzecz Narodowego Instytutu Zdrowia Publicznego PZH, z wyłączeniem praw osób trzecich. Zmiana treści zabroniona.