


ETAP 1 DO
REALIZACJI

ETAP 2 DO
REALIZACJI

CAŁY ODCINEK DROGI
MA OK. 1800 m
LDZ. NR 206,54



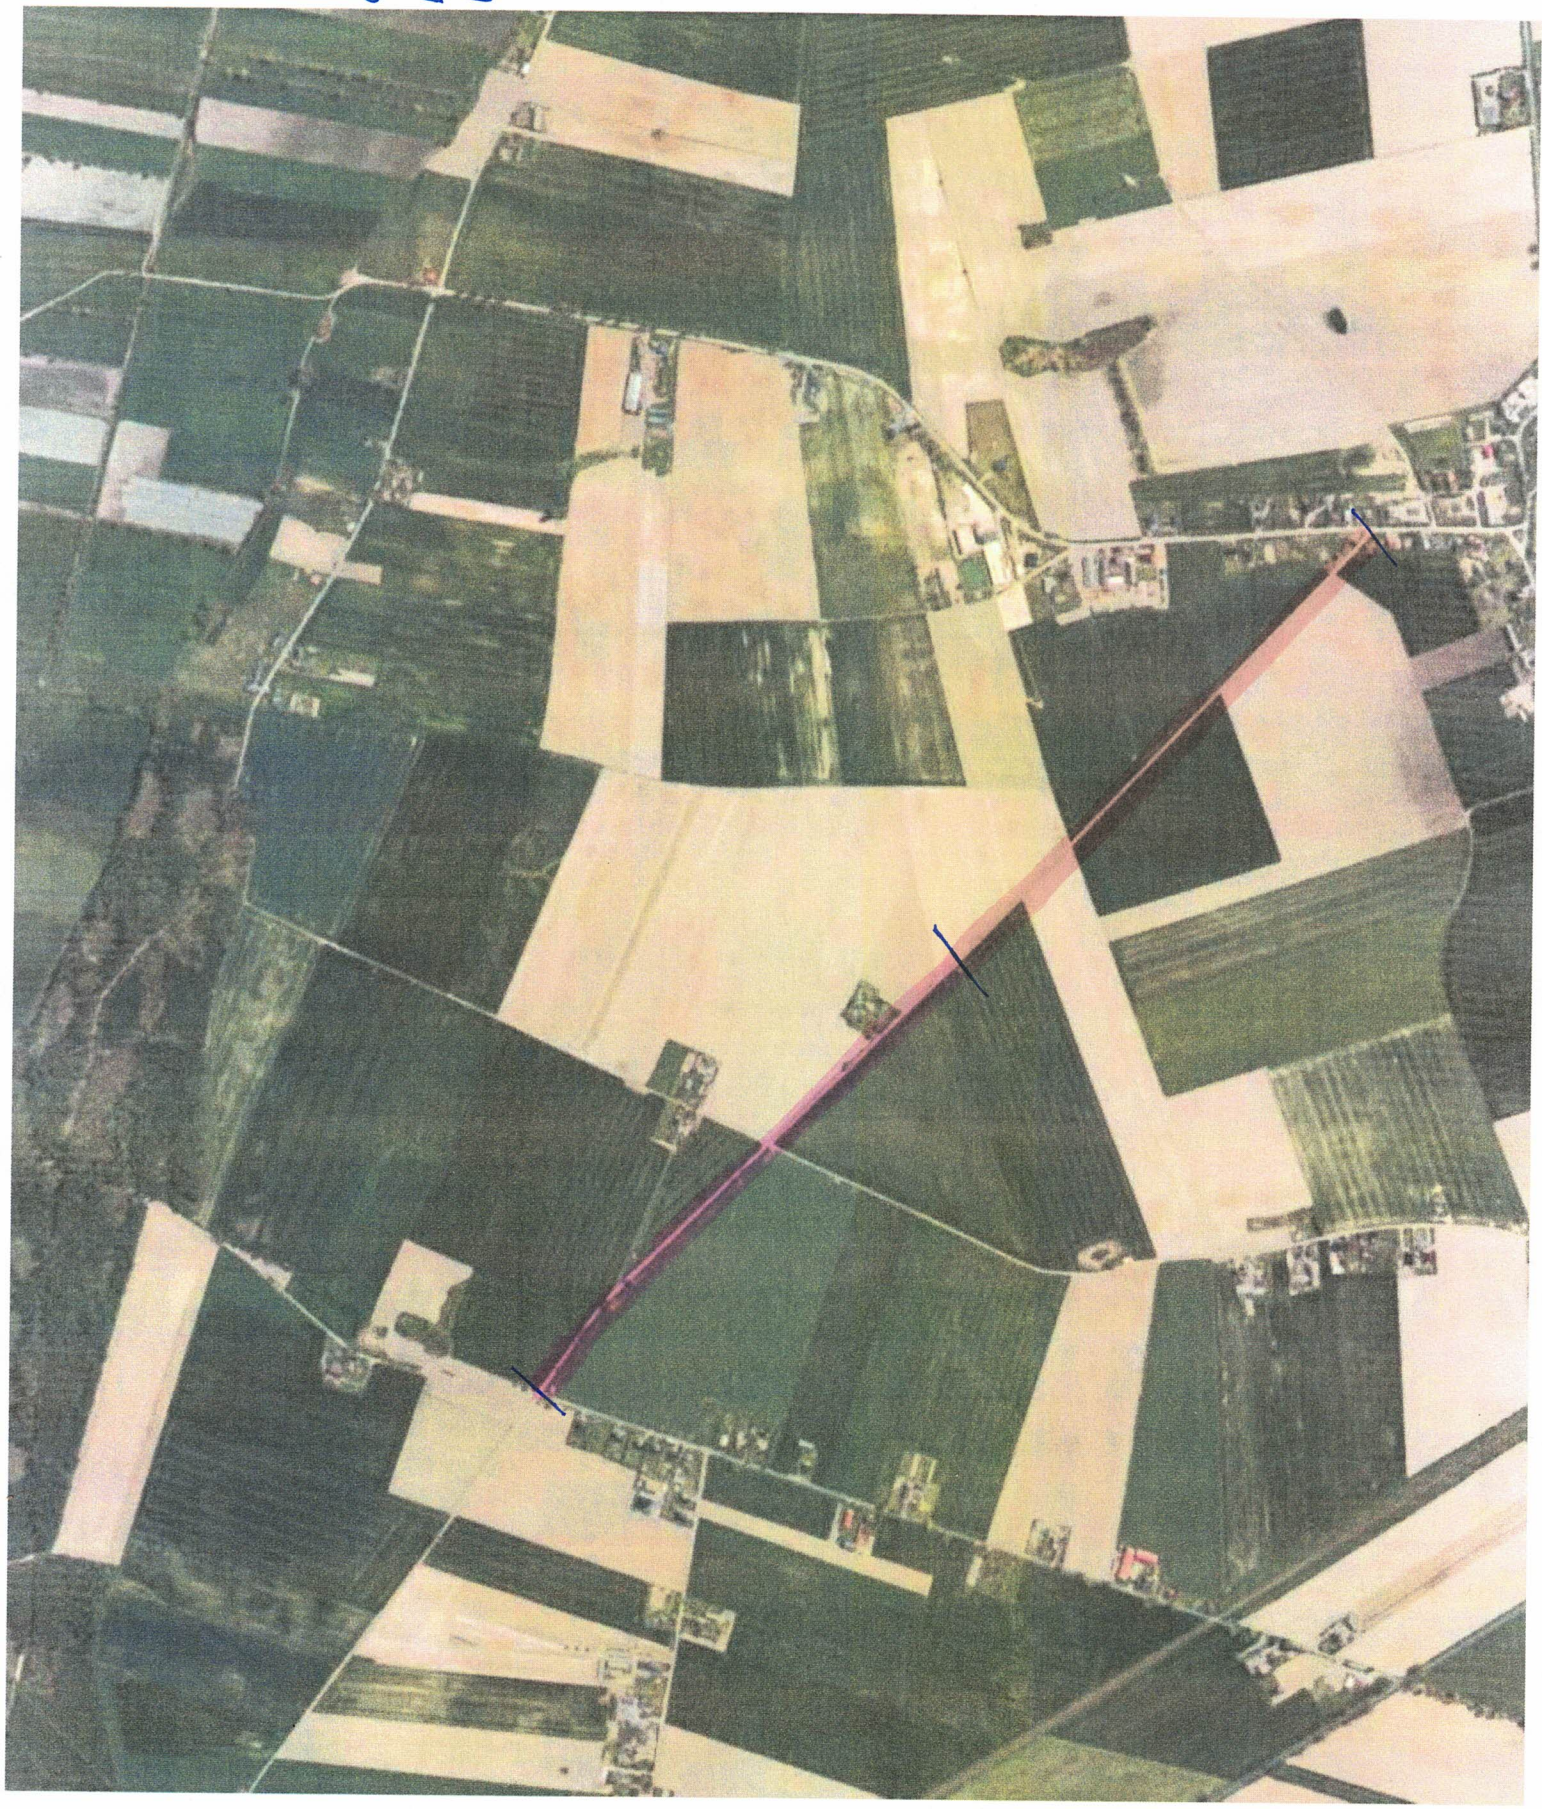

DOBROGÓŚCIE

Pomiar odległości

Wartość przybliżona: 1.78 km

