


Wysokosprawny separator koalescencyjny
z by-passem ESK-B II 10/100/250

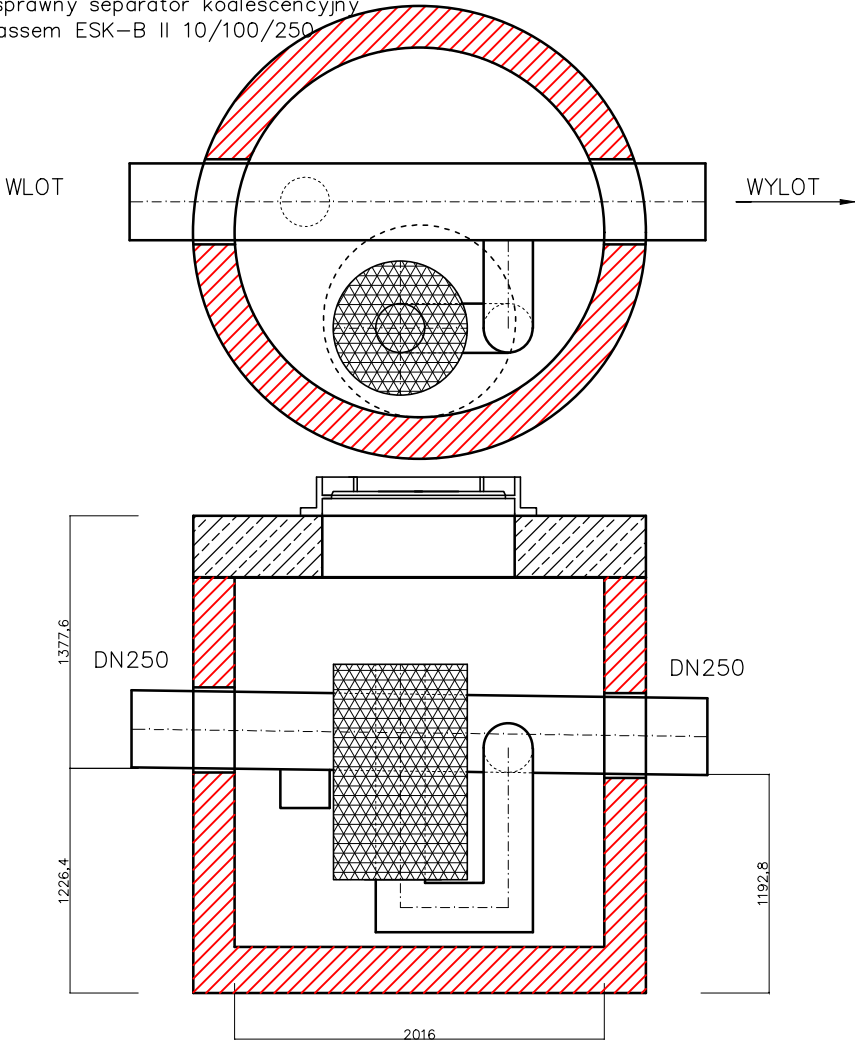

PROJEKT TECHNICZNY BRANŻA SANITARNA	
Przebudowa Punktu Selektywnej Zbiórki Odpadów Komunalnych w Przedczu	
MIASTO Przedecz - ul. 70-lecia Niepodległości Polski	
GMINA PRZEDECZ	
Schemat Separatora	rys.nr 4
SANITARNA	skala 1 : 100/200
PROJEKT TECHNICZNY	data: 03.2022 r.