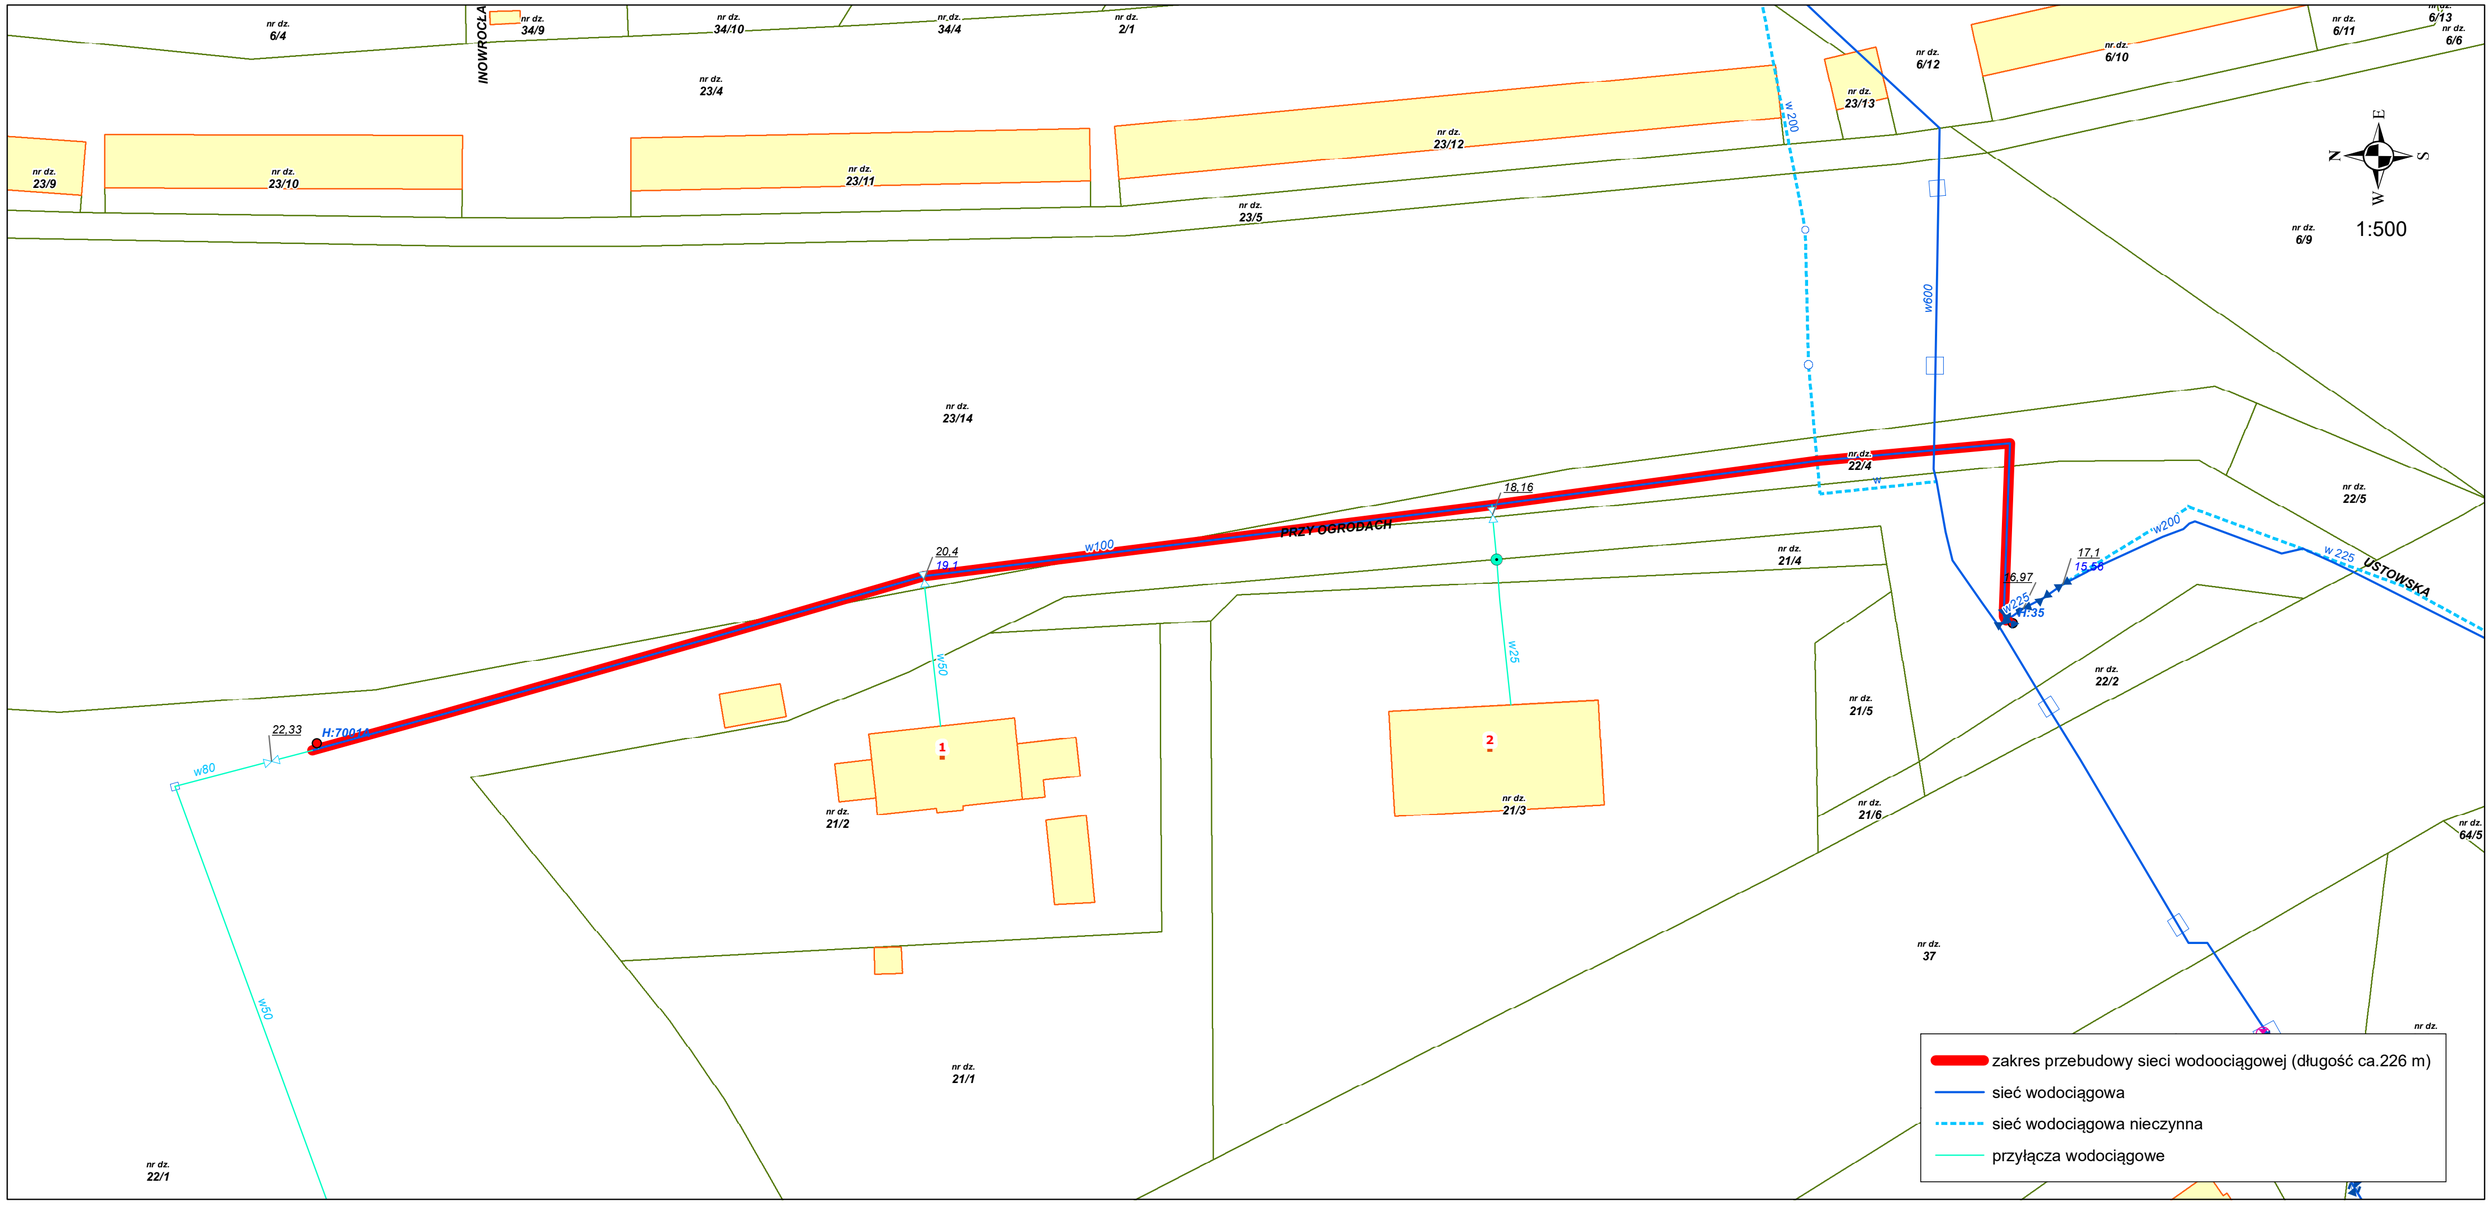

zakres przebudowy sieci wodociągowej (długość ca.226 m)

sieć wodociągowa

sieć wodociągowa nieczynna

przyłącza wodociągowe