




Komorniki - System Informacji Przestrzennej
skala 1 : 10000

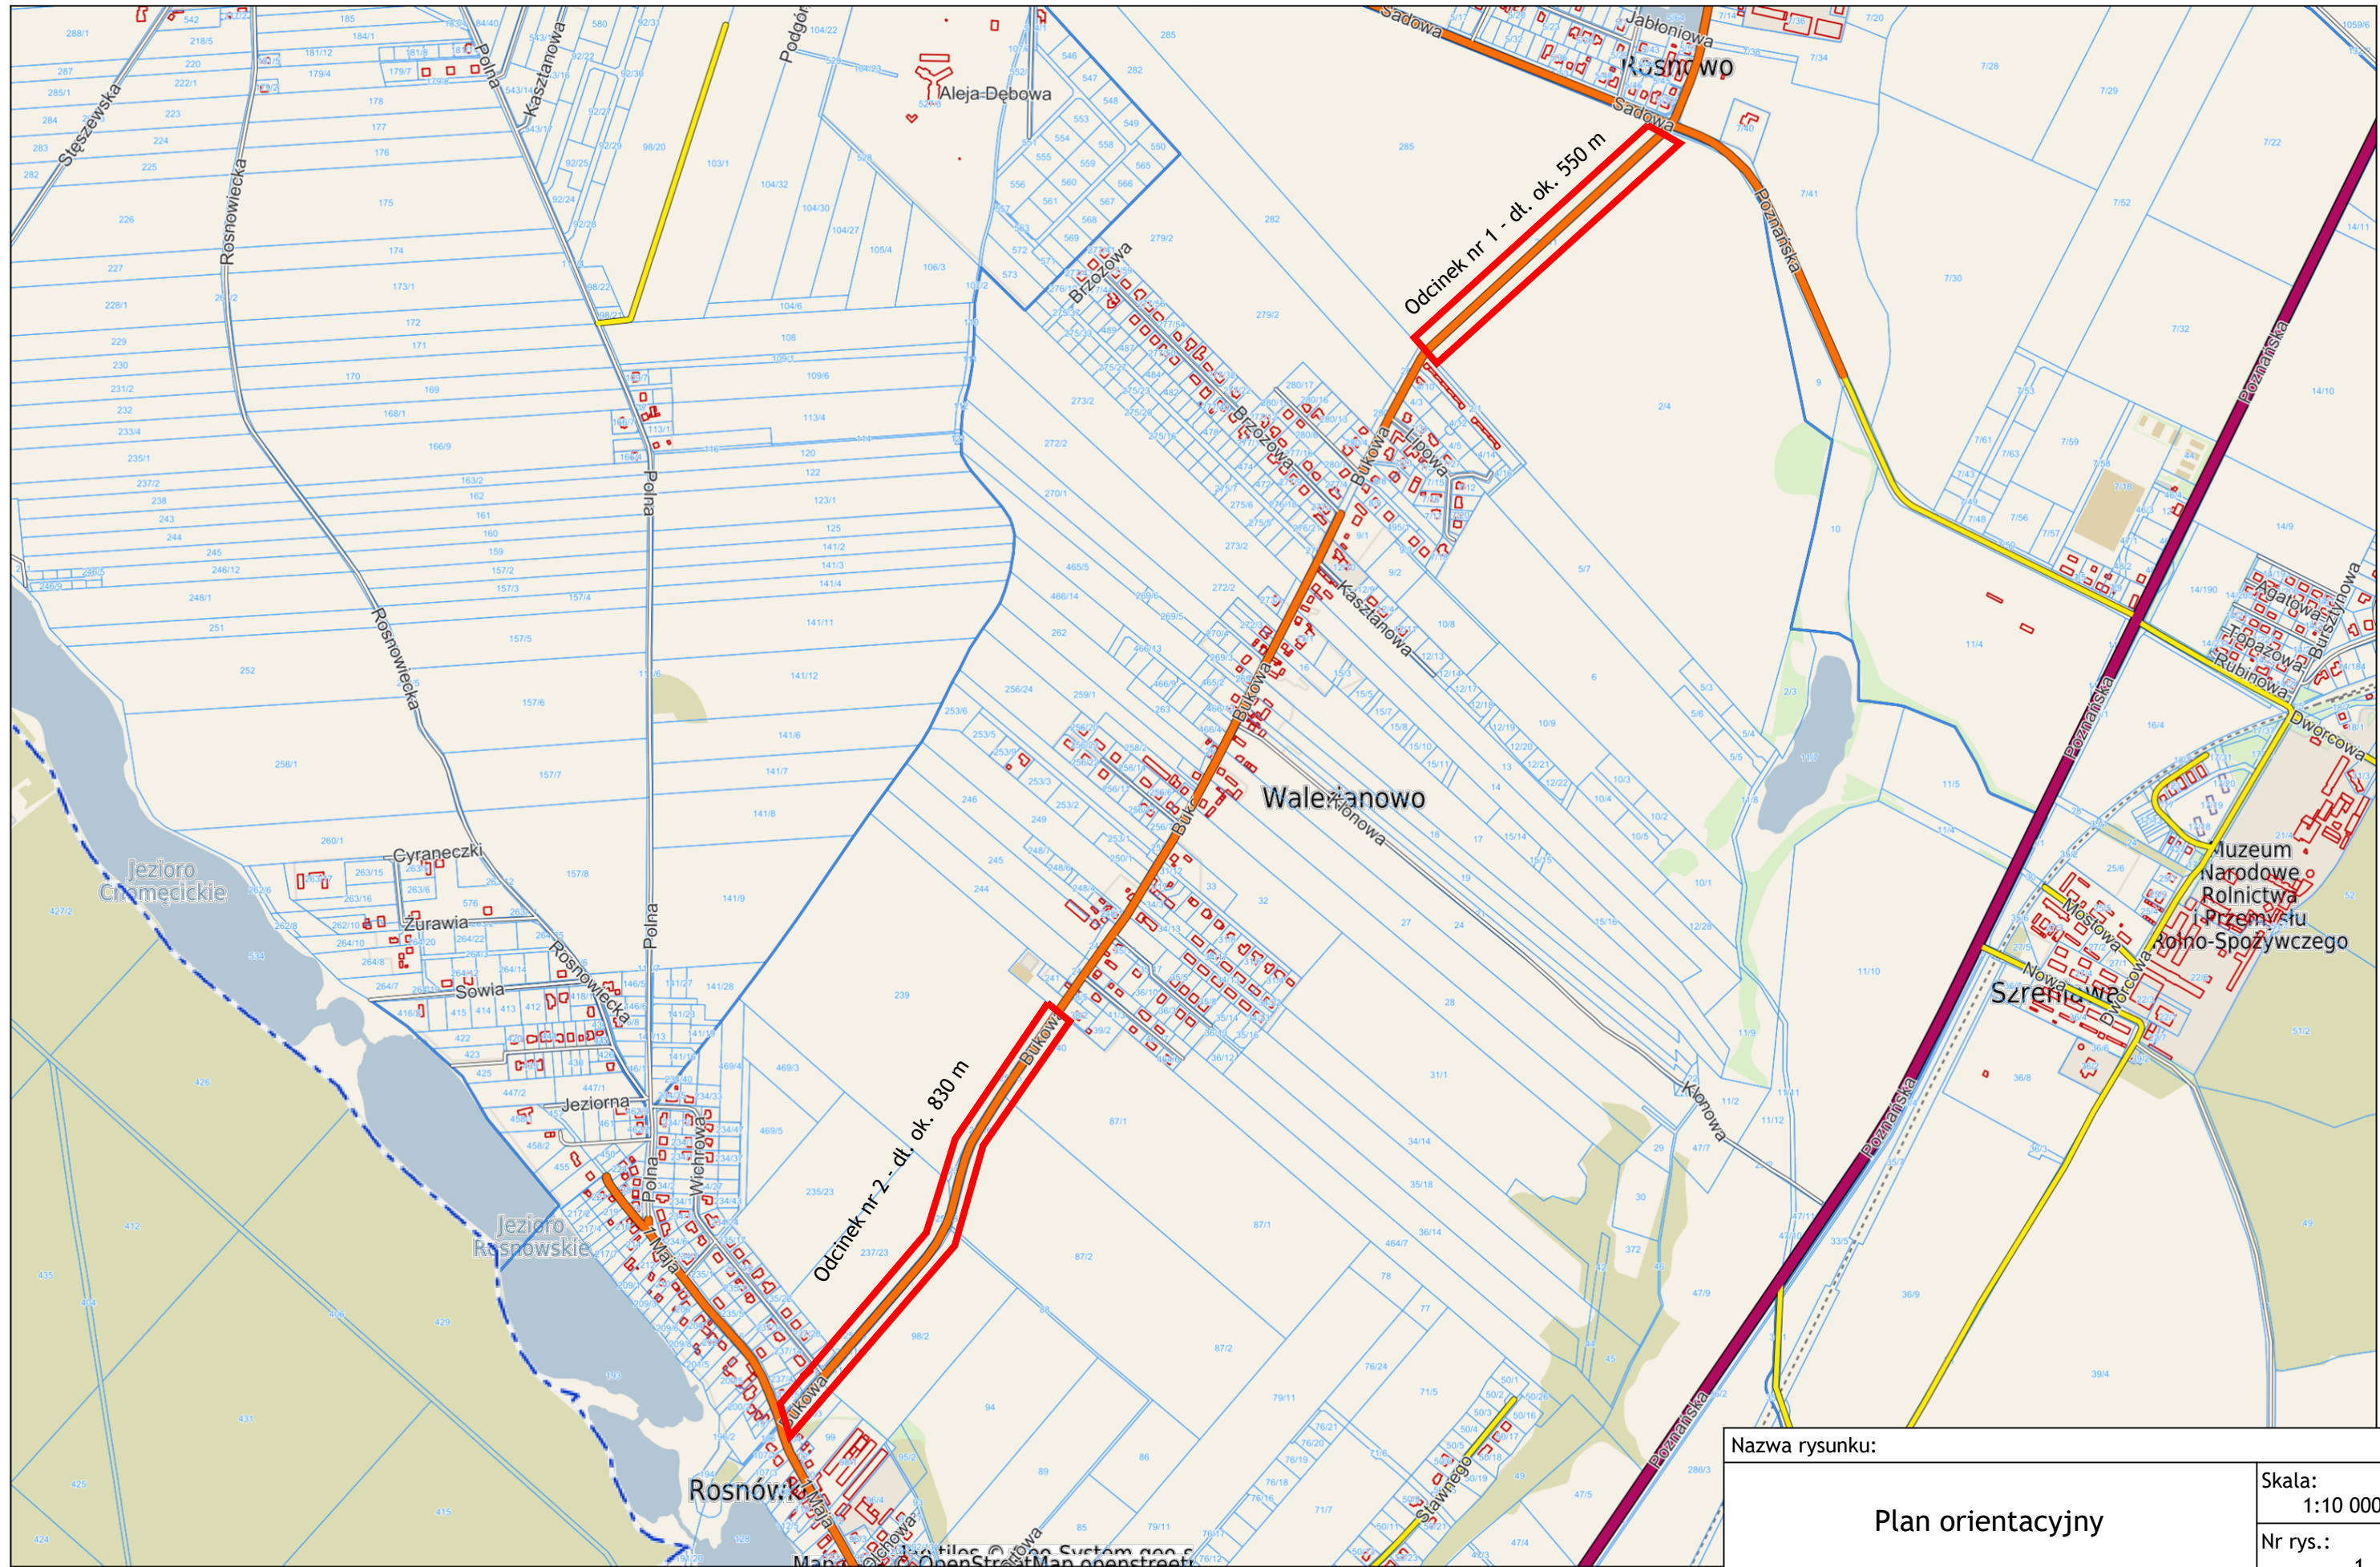

Nazwa rysunku:	
Plan orientacyjny	
Skala:	1:10 000
Nr rys.:	1
Rysunek wykonała: mgr inż. Aleksandra Paul	
Komorniki, styczeń 2023r.	