





PROJEKT BUDOWLANO-WYKONAWCZY	PROJEKT 65-954 Zielona Góra ul. Kamionkowa 1 wojciechowski.piotr@wp.pl tel. 068 453 03 86; fax. 068 452 73 23				
	Inwestycja: BUDOWA SIĘCI KANALIZACJI i WODY w Wilkanowie gm. Świdnica				
	Adres: ul. Wilkanowo; m. Świdnica; jedn. ew. 080907_2 Świdnica				
	Działki: 953/1 i 325				
	Inwestor: GMINA ŚWIDNICA 66-008 Świdnica ul. Długa 38			Data:	Wersja:
	Rysunek: PROFILE SIĘCI KS			Skala:	Nr rysunku:
				1:1000/100	1ks
	Stanowisko:	Imię i nazwisko:	Uprawnienia:	Branża:	Podpis:
	Projektant:	mgr inż. Piotr Wojciechowski	LBS/0064/P00S/11	instalacyjna	
	Sprawdził:	mgr inż. Małgorzata Samolewska	LBS/0004/P00S/13	instalacyjna	
Opracował:					

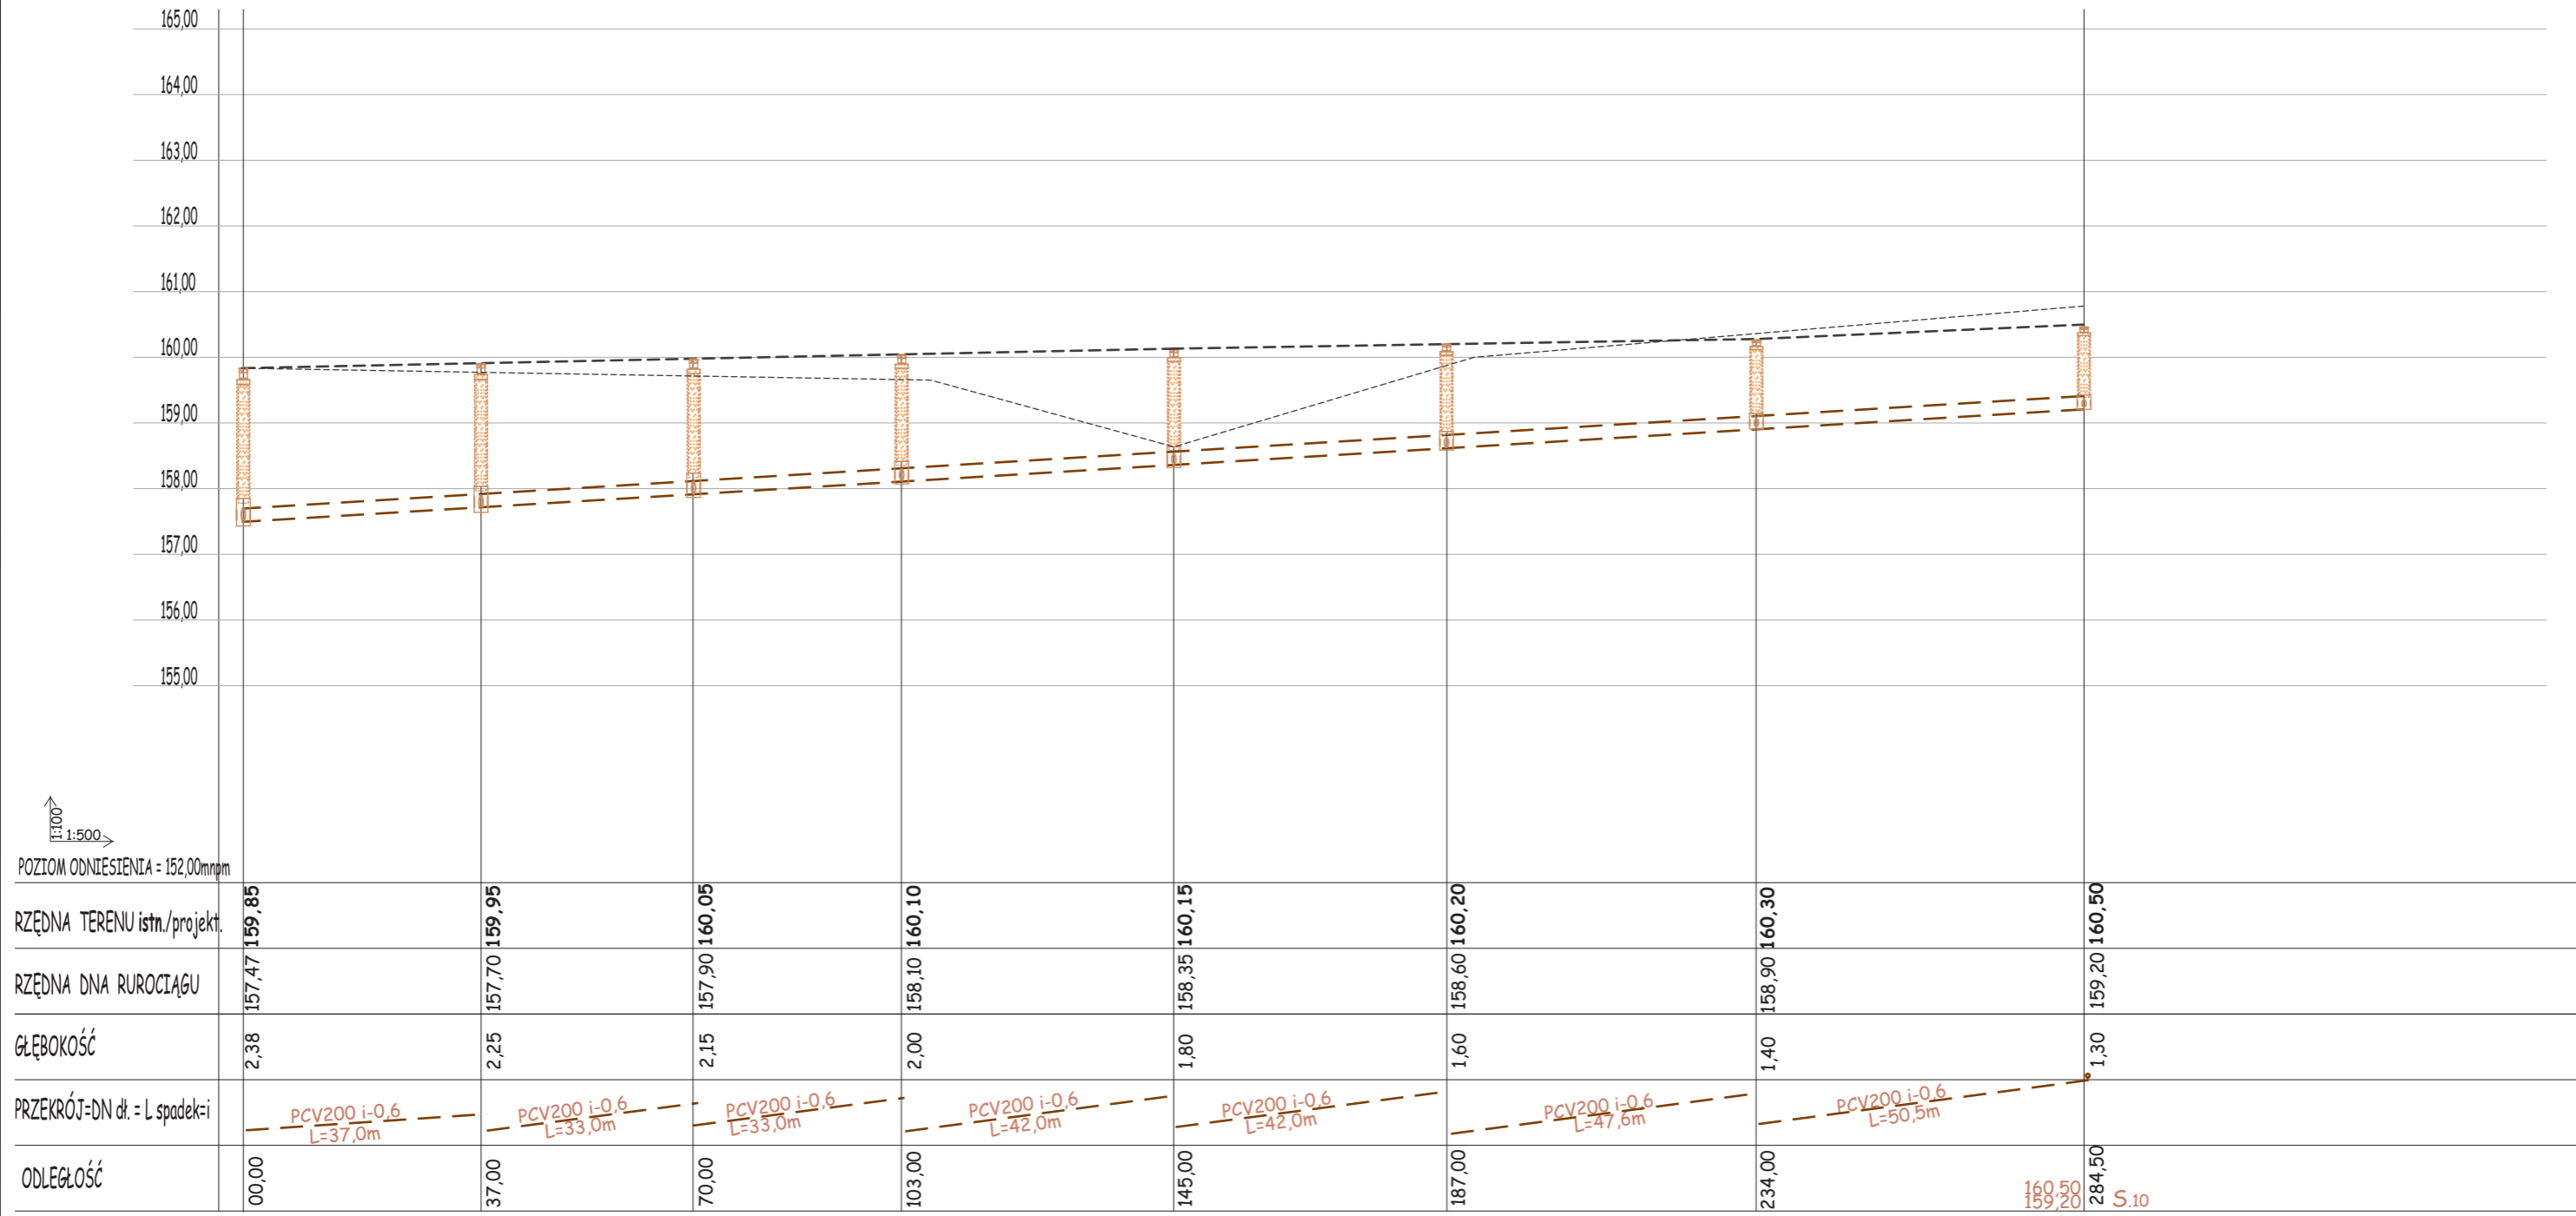

POZIOM ODNIESIENIA = 152,00mnpm
 1:100
 1:500

S.3 159,85 / 157,47
 S.4 159,95 / 157,70
 S.5 160,05 / 157,90
 S.6 160,10 / 158,10
 S.7 160,15 / 158,35
 S.8 160,20 / 158,60
 S.9 160,30 / 158,90

Stadium: PROJEKT BUDOWLANO-WYKONAWCZY	PROJEKT 65-954 Zielona Góra ul. Kamionkowa 1 wojciechowski.piotr@wp.pl tel. 068 453 03 86; fax. 068 452 73 23				
	Inwestycja: BUDOWA SIĘCI KANALIZACJI I WODY w Wilkanowie gm. Świdnica				
	Adres: ul. Wilkanowo; m. Świdnica; jedn. ew. 080907_2 Świdnica				
	Działki: 953/1 i 325				
	Inwestor: GMINA ŚWIDNICA 66-008 Świdnica ul. Długa 38		Data:	Wersja:	
	Rysunek: PROFILE SIĘCI KS		11.2020r.	0+0	
			Skala:	Nr rysunku:	
			1:1000/100	2ks	
	Stanowisko:	Imię i nazwisko:	Uprawnienia:	Branża:	Podpis:
	Projektant:	mgr inż. Piotr Wojciechowski	LBS/0064/P00S/11	instalacyjna	
Sprawdził:	mgr inż. Małgorzata Samolewska	LBS/0004/P00S/13	instalacyjna		
Opracował:					

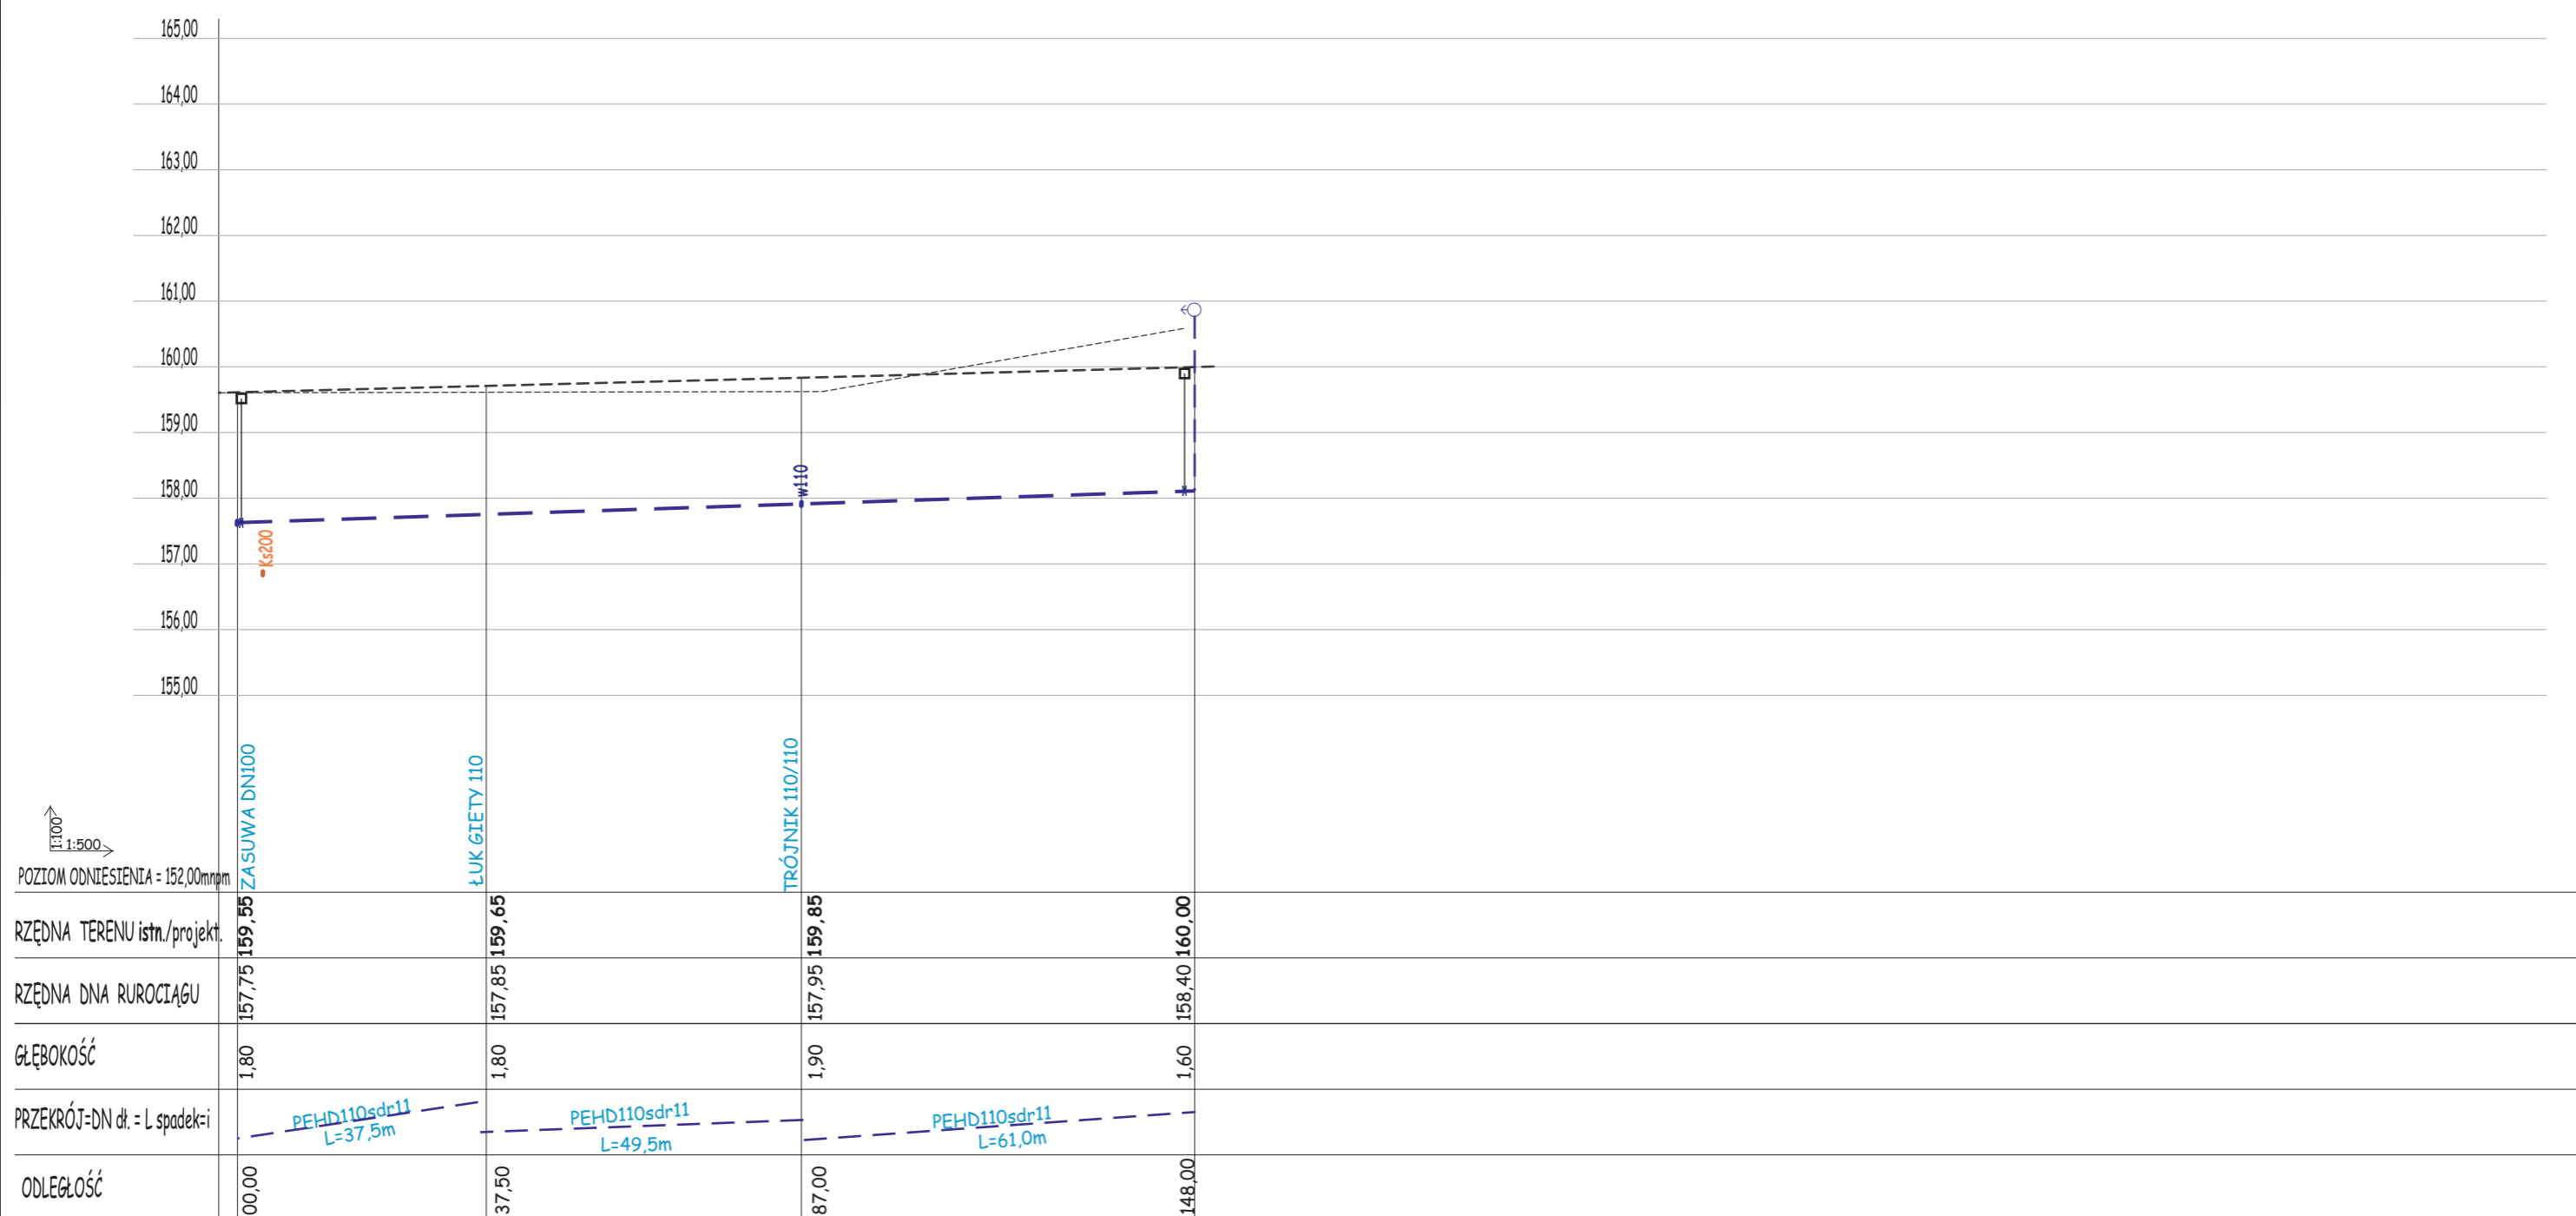


POZIOM ODNIESIENIA = 152,00mm
 1:500

W1 - miejsce włączenia

W1 110/110

2. Hp80 proje. nadziemny

STADIUM: PROJEKT BUDOWLANO-WYKONAWCZY	PROJEKT 65-954 Zielona Góra ul. Kamionkowa 1 wojciechowski.piotr@wp.pl tel. 068 453 03 86; fax. 068 452 73 23				
	Inwestycja: BUDOWA SIĘCI KANALIZACJI i WODY w Wilkanowie gm. Świdnica				
	Adres: ul. Wilkanowo; m. Świdnica; jedn. ew. 080907_2 Świdnica				
	Działki: 953/1 i 325				
	Inwestor: GMINA ŚWIDNICA 66-008 Świdnica ul. Długa 38			Data:	Wersja:
	Rysunek: PROFILE SIĘCI WODY			11.2020r.	0+0
				Skala:	Nr rysunku:
				1:1000/100	1w
	Stanowisko:	Imię i nazwisko:	Uprawnienia:	Branża:	Podpis:
	Projektant:	mgr inż. Piotr Wojciechowski	LBS/0064/P00S/11	instalacyjna	
Sprawdził:	mgr inż. Małgorzata Samolewska	LBS/0004/P00S/13	instalacyjna		
Opracował:					

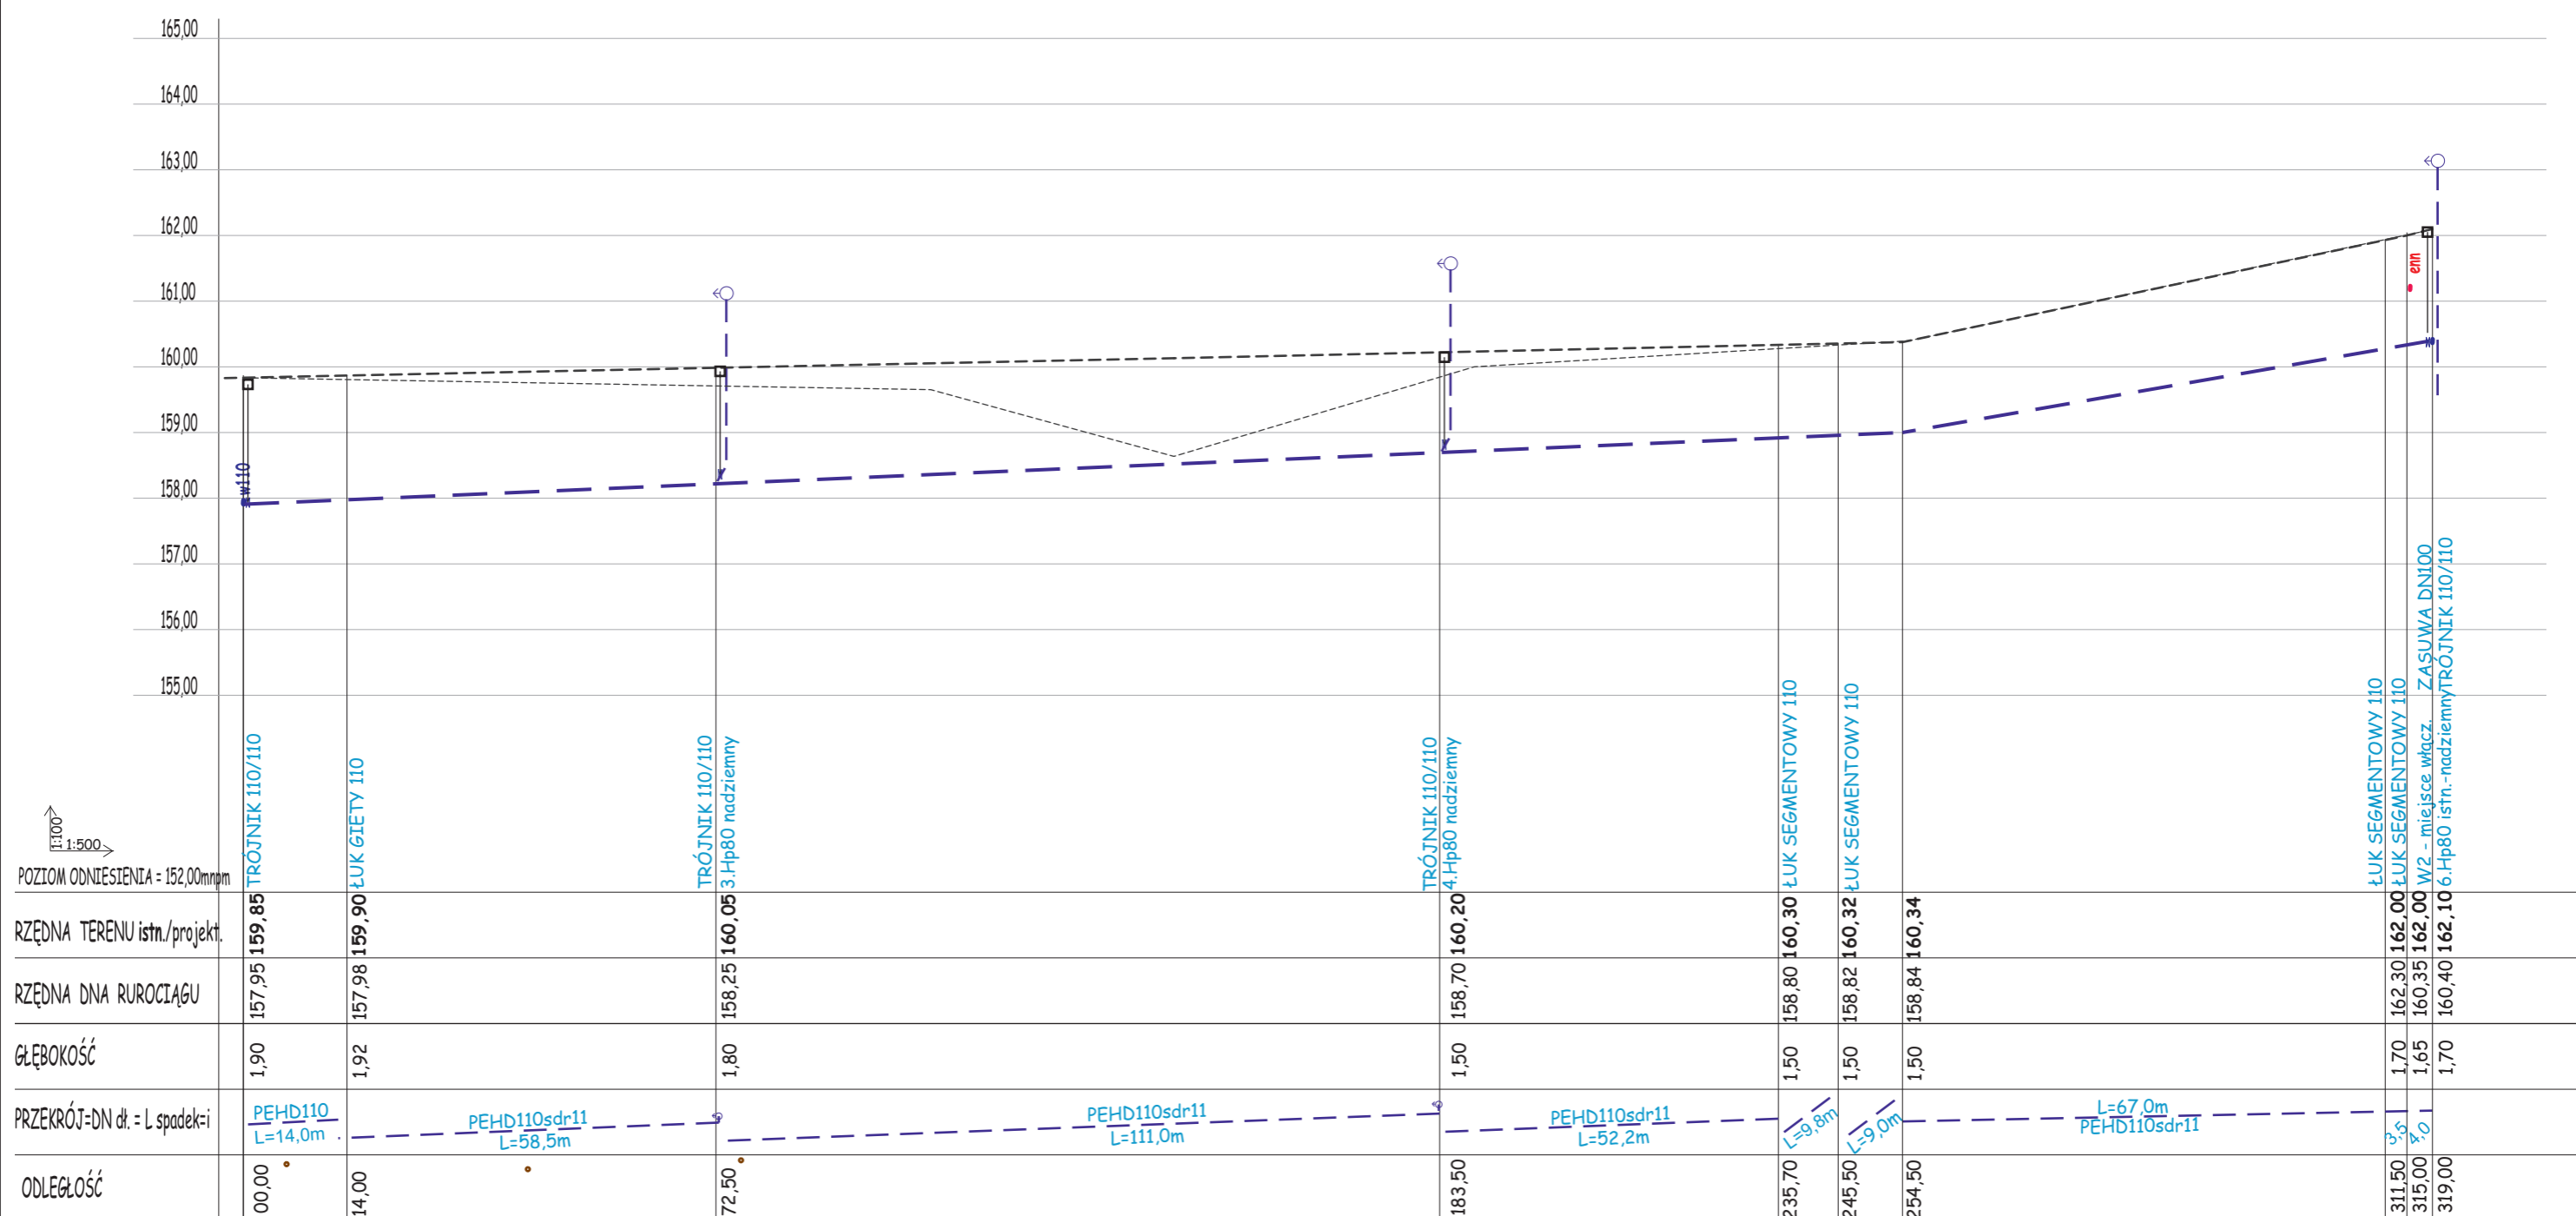

POZIOM ODNIESIENIA = 152,00mm
 1:500

W1 110/110

3.Hp80 nadziemny

4.Hp80 nadziemny

PROJEKT BUDOWLANO-WYKONAWCZY	PROJEKT wojciechowski.piotr@wp.pl tel. 068 453 03 86; fax. 068 452 73 23			
	Inwestycja: BUDOWA SIĘCI KANALIZACYJNEJ i WODOCIĄGOWEJ w Wilkanowie gm. Świdnica			
	Adres: ul. Wilkanowo; m. Świdnica; jedn. ew 080907_2 Świdnica			
	Działka: 953/1 i 325			
	Inwestor: GMINA ŚWIDNICA 66-008 Świdnica ul. Długa 38		Data: 11.2020r.	Wersja: 0+0
	Rysunek: PROFILE SIĘCI WODY		Skala: 1:1000/100	Nr rysunku: 2w
	Stanowisko:	Imię i nazwisko:	Uprawnienia:	Branża: Podpis:
	Projektant:	mgr inż. Piotr Wojciechowski	LBS/0064/P00S/11	instalacyjna
	Sprawdził:	mgr inż. Małgorzata Samolewska	LBS/0004/P00S/13	instalacyjna
	Opracował:			