



FAZA PROJEKTU:	PROJEKT STAŁEJ ORGANIZACJI RUCHU
TEMAT:	<u>Przebudowa drogi gminnej Nr 120352 E w miejscowości Dzierżazna od ul. Karola Franke do drogi gminnej Nr 120376 E</u>
INWESTOR:	Gmina Zgierz ul. Łęczycka 4, 95-100 Zgierz
OBIEKT:	Droga gminna Nr 120352 E
LOKALIZACJA OBIEKTU:	Dz. ew. nr 178, 182, 344/2 – obręb Dzierżazna, jedn. ew. Zgierz – obszar wiejski
BRANŻA:	Drogowa
JEDNOSTKA PROJEKTOWA:	Drogowe Biuro Projektowe Krystian Kowalski ul. Szkolna 9/6, 28-500 Kazimierza Wielka

AUTOR OPRACOWANIA:

FUNKCJA:	IMIĘ I NAZWISKO:	NR UPRAWNIEŃ:	SPECJALNOŚĆ:	PODPIS:
Projektant	mgr inż. Krystian Kowalski	MAP/0382/PBD/15	Drogowa	mgr inż. Krystian Kowalski Upewnienia budowlane do projektowania w specjalności inżynierii drogowej bez ograniczeń nr ewidencyjny MAP/0382/PBD/15

KAZIMIERZA WIELKA, KWIECIEŃ 2023

EGZ. NR 1

Karta uzgodnień i zatwierdzeń

Uzgodnienie z Zarządcą Dróg Gminnych – Gmina Zgierz:

URZĄD GMINY ZGIERZ
Referat Infrastruktury i Rozwoju
95-100 Zgierz, ul. Łęczycka 4
tel.: 42 716-25-15 wew. 225

Projekt ~~tytułowej~~ organizacji ruchu
~~uzgodniono~~ / zaopiniowano bez uwag.

PODINSPEKTOR

Spiewak
Sebastian Spiewak

WR. 30.11.2022

12.04.2023

Zatwierdzenie w Wydziale Komunikacji Starostwa Powiatowego w Zgierzu:

Klauzula – rozpatrzenia projektu stałej organizacji ruchu nr 48.2023

Znak: KM.7120.2.48.2023.RŚ z dnia 19.04.2023 r.

Zgierz, dnia 19 kwietnia 2023 r.

KM.7120.2.48.2023.RŚ

KLAUZULA – ROZPATRZENIA PROJEKTU STAŁEJ ORGANIZACJI RUCHU NR 48.2023

Działając w oparciu o art. 10 ust. 5 ustawy z dnia 20 czerwca 1997 r. – Prawo o ruchu drogowym (Dz. U. z 2022 r. poz. 988 z późn. zm.) oraz § 3 ust. 1 pkt 3 Rozporządzenia Ministra Infrastruktury z dnia 23 września 2003 r. w sprawie szczegółowych warunków zarządzania ruchem na drogach oraz wykonywania nadzoru nad tym zarządzaniem (Dz. U. z 2017 r., poz. 784 t.j.), po rozpatrzeniu projektu stałej organizacji ruchu dla:

Projekt stałej organizacji ruchu w związku z przebudową drogi gminnej Nr 120352E w miejscowości Dzierżazna od ul. Karola Franke do drogi gminnej Nr 120376E

przedstawionego do zatwierdzenia przez: **Drogowe Biuro Projektowe Krystian Kowalski**
ul. Szkolna 9/6, 28-500 Kazimierza Wielka

przedmiotową stałą organizację ruchu: **zatwierdzam bez uwag**

Termin wprowadzenia nowej stałej organizacji ruchu (przewidywany termin): **do 31.12.2024 r.**

Termin, w którym powinna zostać wprowadzona organizacja ruchu (termin ważności projektu):
31.12.2024 r.

19.04.2023 r.
/data zatwierdzenia/

Z up. STAROSTY
Robert Sniężkowski
Z-ca NACZELNIKA
Wydziału Komunikacji
.....
/podpis zatwierdzającego/

Uwagi ogólne:

- 1) Jednostka wprowadzająca organizację ruchu zawiadamia Starostę Zgierskiego, właściwy zarząd drogi oraz Komendanta Powiatowego Policji w Zgierzu o terminie jej wprowadzenia, co najmniej 7 dni przed dniem wprowadzenia organizacji ruchu.
- 2) Zawiadomienia można przysyłać za pomocą poczty, składać osobiście w siedzibie Wydziału Komunikacji: ul. Długa 49, 95-100 Zgierz; lub elektronicznie: komunikacja@powiat.zgierz.pl
- 3) Jeżeli po upływie terminu ważności organizacji ruchu brak jest zawiadomienia, organ zarządzający ruchem informuje zarząd drogi o utracie ważności zatwierdzonej dokumentacji.
- 4) Dodatkowe informacje można uzyskać telefonicznie pod nr. (042) 288 83 22.

Spis treści

I. Część opisowa

1. Dane ogólne, przedmiot i zakres opracowania
2. Podstawa opracowania dokumentacji projektowej
3. Materiały wyjściowe
4. Opis zamierzeń do projektu stałej organizacji ruchu
5. Termin oraz czas realizacji projektu
6. Uwagi końcowe

II. Część rysunkowa

Rysunek nr: D 1	– Orientacja	skala 1:10000
Rysunek nr: D 2.1 – D 2.3	– Stała Organizacja Ruchu	skala 1:500

I. Część opisowa

Część opisowa do projektu stałej organizacji ruchu dla zadania pn.: „Przebudowa drogi gminnej Nr 120352 E w miejscowości Dzierżazna od ul. Karola Franke do drogi gminnej Nr 120376 E”.

1. Dane ogólne, przedmiot i zakres opracowania

Lokalizację inwestycji przedstawiono na rysunku nr D 1 – Orientacja.

Przedmiotem opracowania jest wykonanie projektu stałej organizacji ruchu dla zadania pn.: „Przebudowa drogi gminnej Nr 120352 E w miejscowości Dzierżazna od ul. Karola Franke do drogi gminnej Nr 120376 E”.

Inwestorem przedsięwzięcia jest:

Gmina Zgierz

ul. Łęczycka 4, 95-100 Zgierz

Lokalizacja :

Dz. ew. nr 178, 182, 344/2 – obręb Dzierżazna, jedn. ew. Zgierz – obszar wiejski

Jednostka projektowa:

Drogowe Biuro Projektowe Krystian Kowalski

ul. Szkolna 9/6, 28-500 Kazimierza Wielka

Projektant: mgr inż. Krystian Kowalski

2. Podstawa opracowania dokumentacji projektowej

Podstawowe akty normatywne wykorzystane do realizacji zlecenia:

- a) Ustawa z dnia 20 czerwca 1997 r. – Prawo o ruchu drogowym (Dz. U. 2022 poz. 988 z późniejszymi zmianami)
- b) Rozporządzenie Ministra Infrastruktury z dnia 23 września 2003 r. w sprawie szczegółowych warunków zarządzania ruchem na drogach oraz wykonywania nadzoru nad tym zarządzaniem (Dz. U. 2017 poz. 784 z późniejszymi zmianami).
- c) Rozporządzenie Ministrów Infrastruktury oraz Spraw Wewnętrznych i Administracji z dnia 31 lipca 2002 r. w sprawie znaków i sygnałów drogowych (Dz. U. 2019 poz. 2310 z późniejszymi zmianami).
- d) Rozporządzenie Ministra Infrastruktury z dnia 3 lipca 2003 r. w sprawie szczegółowych warunków technicznych dla znaków i sygnałów drogowych oraz urządzeń bezpieczeństwa ruchu drogowego i warunków ich umieszczania na drogach (Dz. U. 2019 poz. 2311, z późniejszymi zmianami).

3. Materiały wyjściowe

- a) Mapa do celów projektowych 1:500
- b) Wizje lokalne i inwentaryzacja oznakowania istniejącego
- c) Projekt budowlany – wykonawczy
- d) Teren zabudowany – ograniczenie prędkości do 50 km/h
- e) Umowa z Inwestorem

4. Opis zamierzeń do projektu stałej organizacji ruchu

Docelowe oznakowanie przedstawiono na rysunkach nr D 2.1 – D 2.3 – Stała Organizacja Ruchu.

Celem prac nad projektem stałej organizacji ruchu było oznakowanie przebudowywanej drogi gminnej Nr 120352 E w miejscowości Dzierżązna od ul. Karola Franke do drogi gminnej Nr 120376 E, gm. Zgierz, zapewniające sprawną i bezpieczną komunikację. Na drodze gminnej zaprojektowano nowe oznakowanie dla usprawnienia ruchu drogowego.

Droga gminna Nr 120352 E, klasy technicznej „D” obecnie posiada nawierzchnię z kruszywa o zmiennej szerokości, a po planowanej przebudowie będzie posiadała nawierzchnię bitumiczną o szerokości od 3,50 m do 5,00 m oraz obustronne pobocze z kruszywa łamanego o szerokości 0,75 m.

W bliskim otoczeniu omawianej drogi znajduje się zabudowa mieszkaniowo – zagrodowa, pola uprawne oraz tereny zadrzewione. Odbywający się po niej ruch jest ruchem lokalnym. Istniejące oznakowanie zostało zinwentaryzowane na przedstawionym zakresie.

Zestawienie oznakowania do likwidacji oraz projektowanego przedstawiono poniżej, jak również w części rysunkowej.

Do likwidacji:

Istniejące znakowanie pionowe do likwidacji		
Nazwa	Stan	Szt.
E-17a	lkw	1
Razem szt. = 1		

Projektowane:

Projektowane oznakowanie pionowe		
Nazwa	Stan	Szt.
A-7	prj	3
D-1	prj	4
A-12a	prj	2
A-30	prj	2
E-17a	prj	1
E-18a	prj	1
T-0	prj	2
T-1	prj	3
T-6a	prj	2
T-6c	prj	2
Razem szt. = 22		

5. Termin oraz czas realizacji projektu

Przewidywany termin realizacji projektu: **do 31.12.2024 r.**

Czas wykonania – około 2–3 dni


6. Uwagi końcowe

Oznakowanie (wielkości znaków, wysokość ich umieszczania, odległość od krawędzi drogi) należy wykonać zgodnie z Rozporządzeniem Ministra Infrastruktury z dnia 3 lipca 2003 r. w sprawie szczegółowych warunków technicznych dla znaków i sygnałów drogowych oraz urządzeń bezpieczeństwa ruchu drogowego i warunków ich umieszczania na drogach (Dz. U. Nr 220, poz. 2181 wraz z późniejszymi zmianami) i „Instrukcją oznakowania robót prowadzonych w pasie drogowym”.

Dla drogi gminnej należy zastosować znaki małe (M). Na znakach pionowych należy zastosować folię II typu.

Jednostka wprowadzająca organizację ruchu zawiadamia organ zarządzający ruchem, zarząd drogi oraz Komendanta Powiatowego Policji co najmniej na 7 dni przed dniem wprowadzenia organizacji ruchu powołując się na numer uzgodnienia (§12 ust. 1 Rozporządzenie Ministra Infrastruktury z dnia 23 września 2003 r. w sprawie szczegółowych warunków zarządzania ruchem na drogach oraz wykonywania nadzoru nad tym zarządzaniem, z późniejszymi zmianami).

II. Część rysunkowa


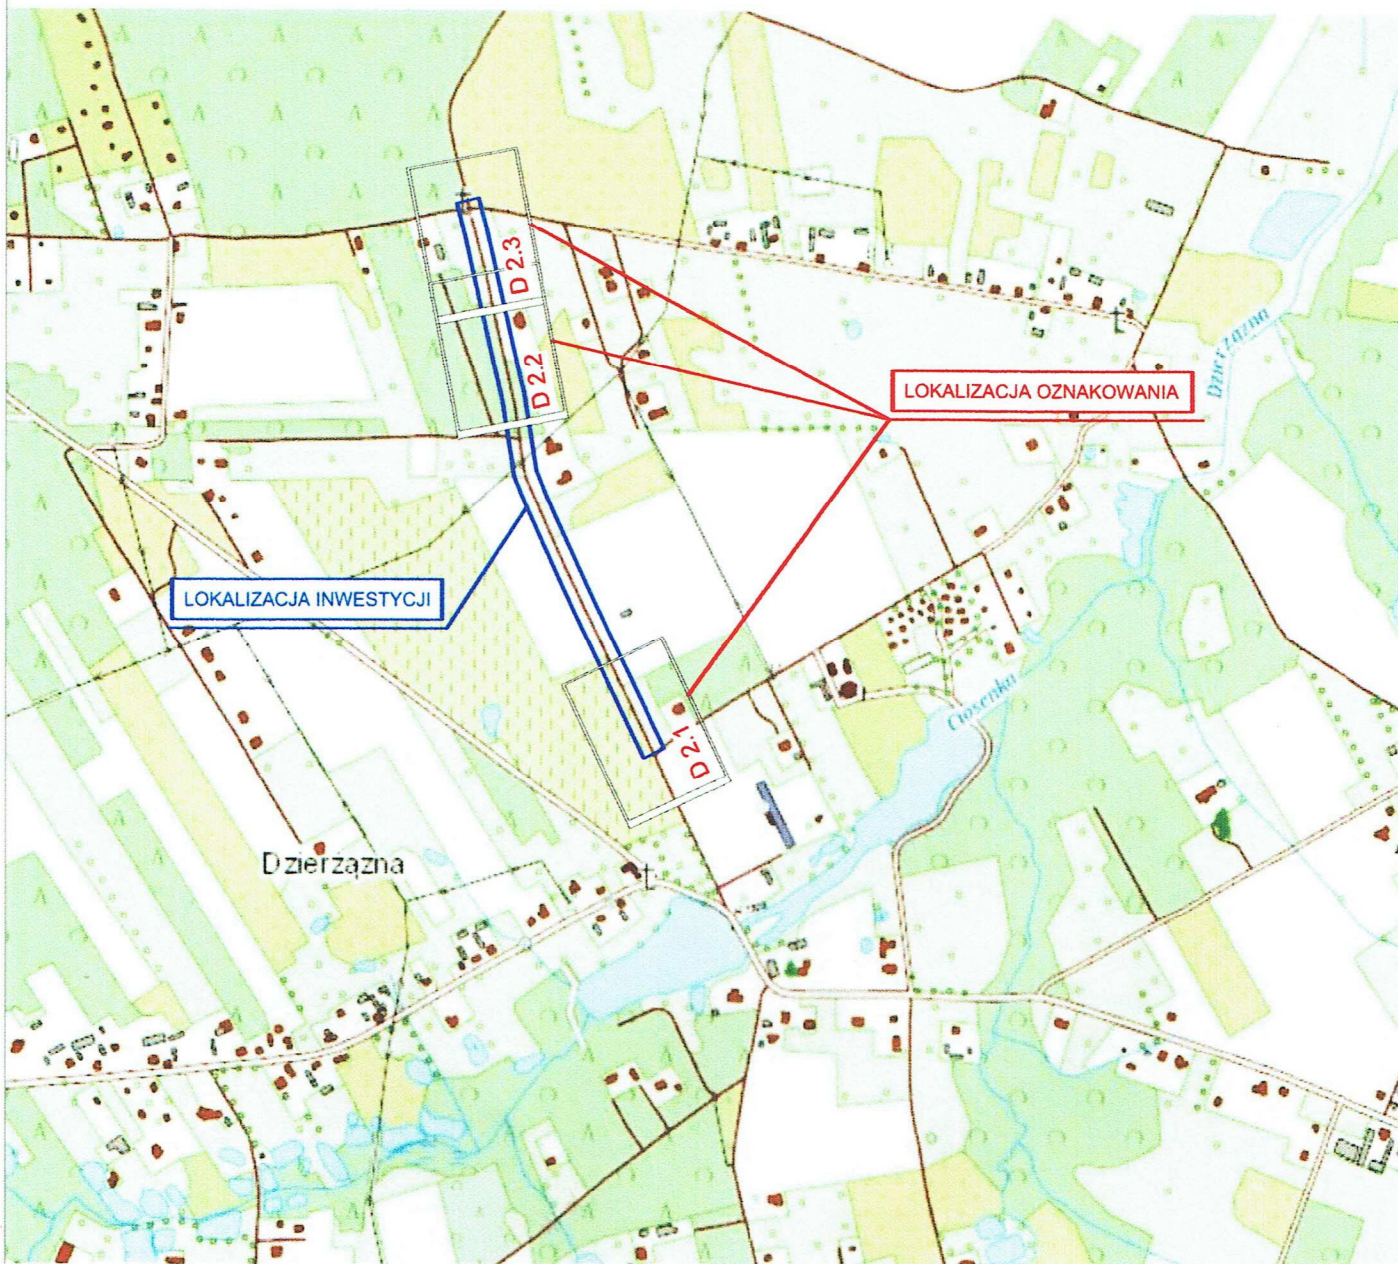


UWAGA! Wszystkie wymiary należy sprawdzić na budowie!

Jednostka projektowa:	 Drogowe Biuro Projektowe Krystian Kowalski ul. Szkolna 9/6, 28-500 Kazimierz Wielka			
Temat:	Przebudowa drogi gminnej Nr 120352 E w miejscowości Dzierżazna od ul. Karoja Franke do drogi gminnej Nr 120376 E			
Inwestor:	Gmina Zgierz ul. Łęczycka 4, 95-100 Zgierz			
Obiekt:	Droga gminna Nr 120352 E			
Faza projektu:	Projekt Stałej Organizacji Ruchu			
Branża:	Drogowa	Nr uprawnień:	Specjalność:	Podpis:
Projektant:	mgr inż. Krystian Kowalski	MAP/0382/PBD/15	Drogowa	
Nazwa rys.:	Orientacja			
Skala rysunku:	1:10000	Data:	Kwiecień 2023	Nr rys.: D 1



LEGENDA

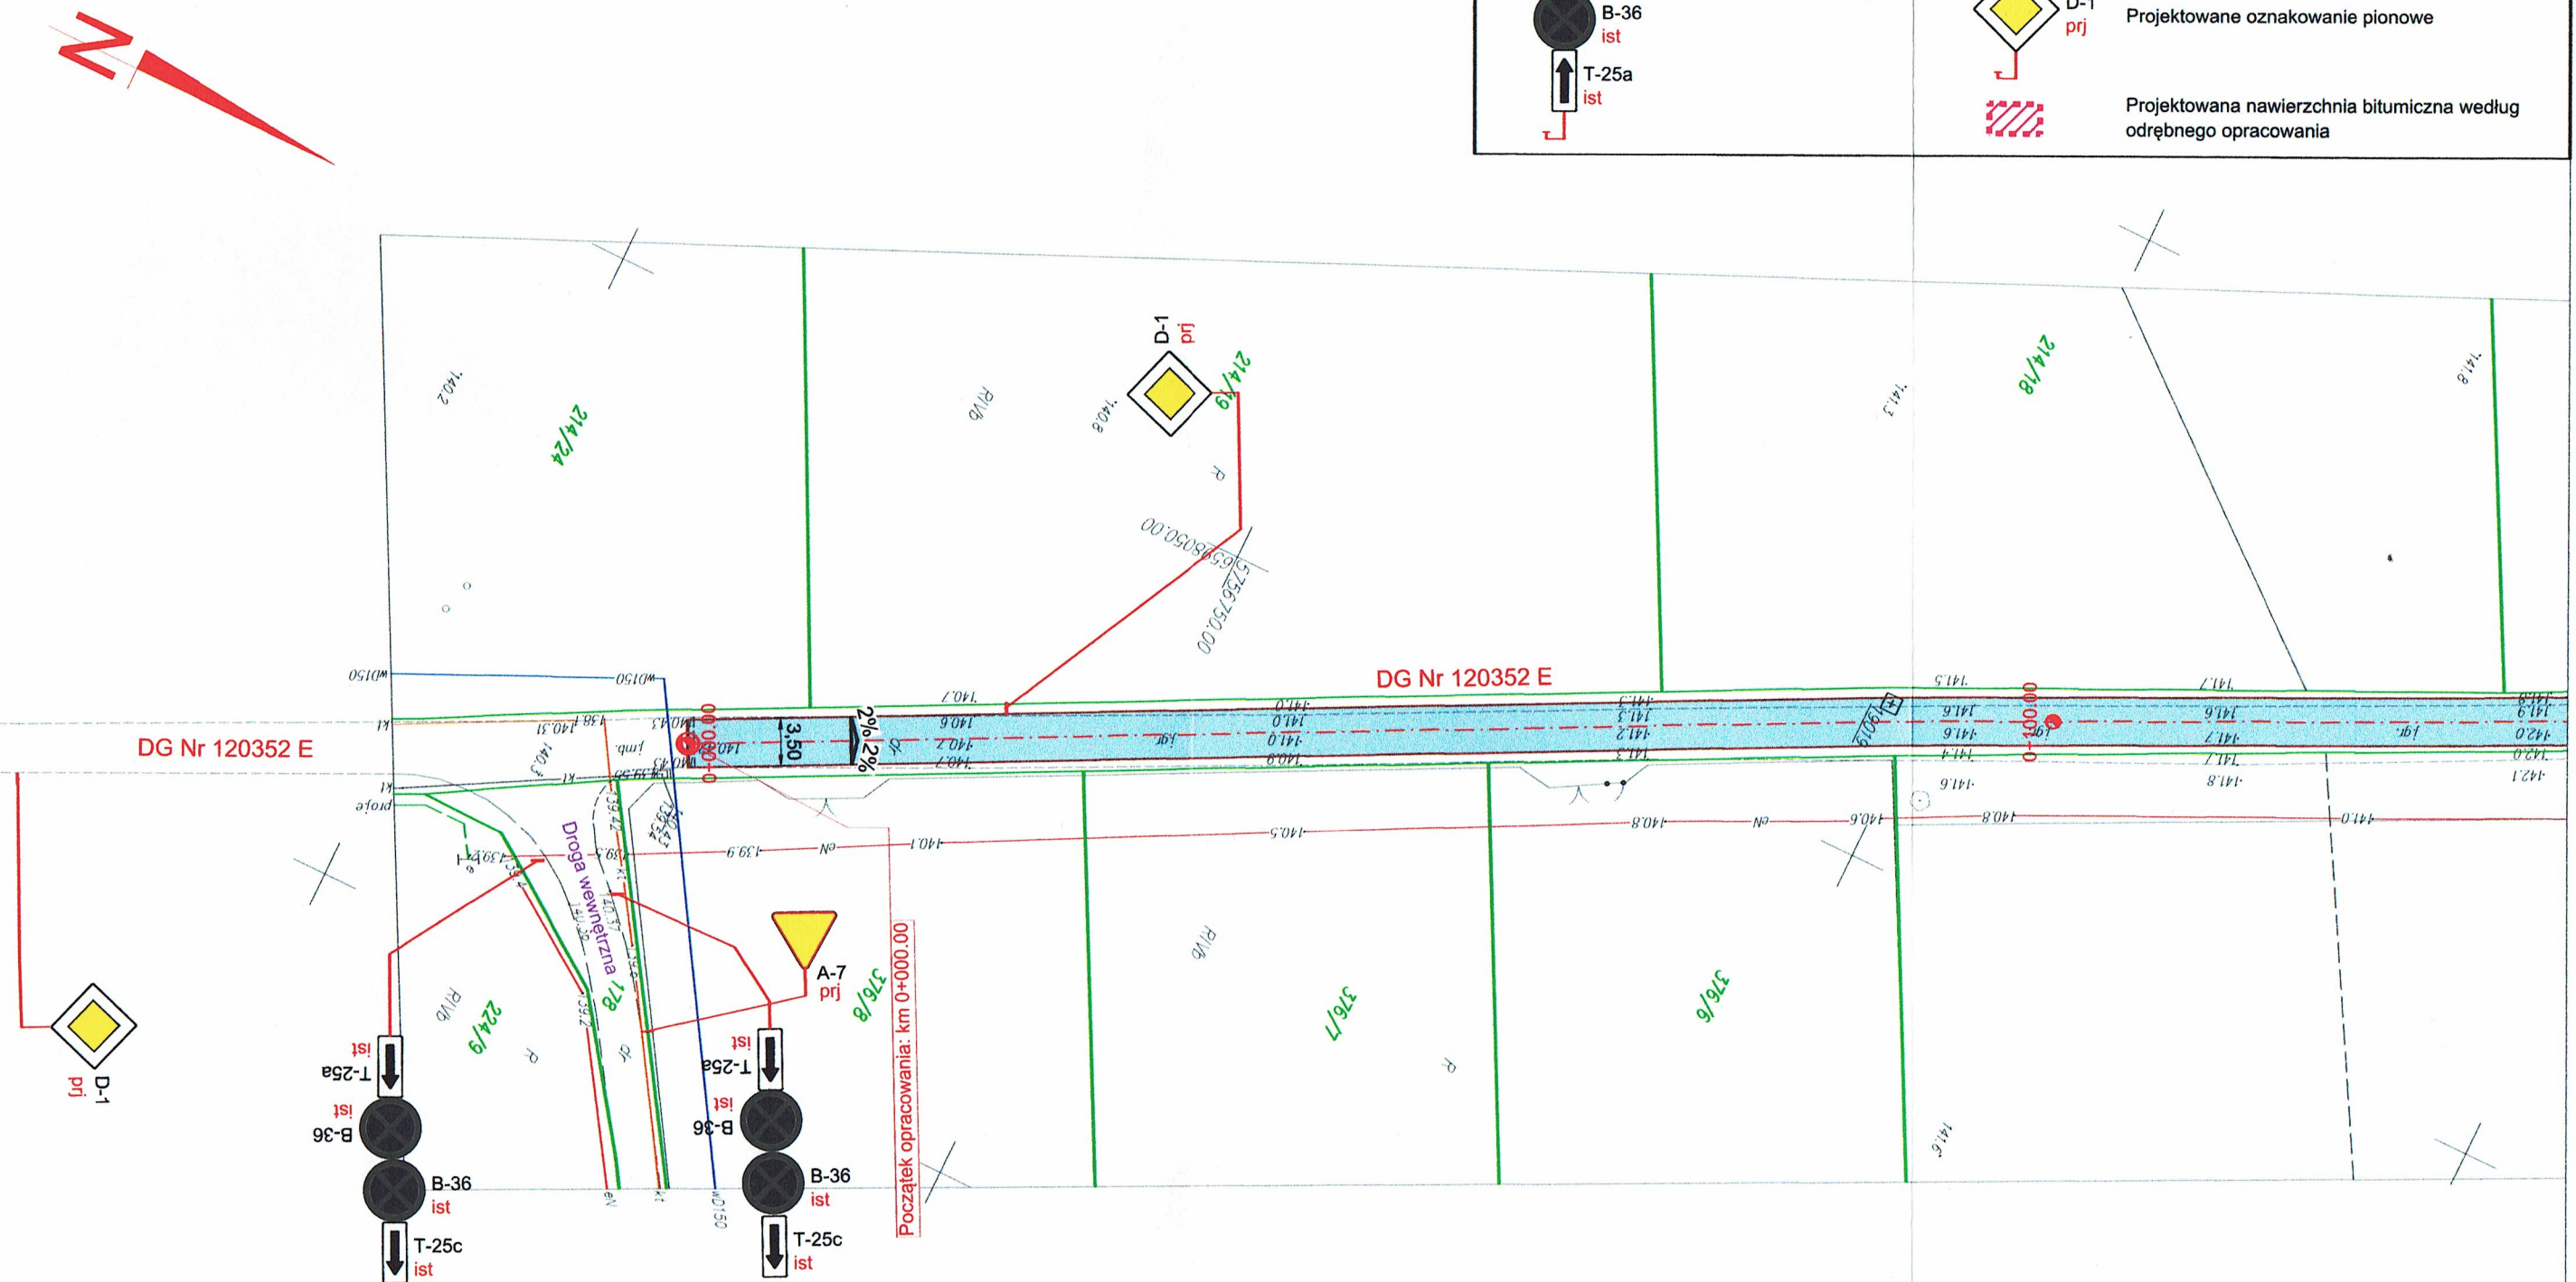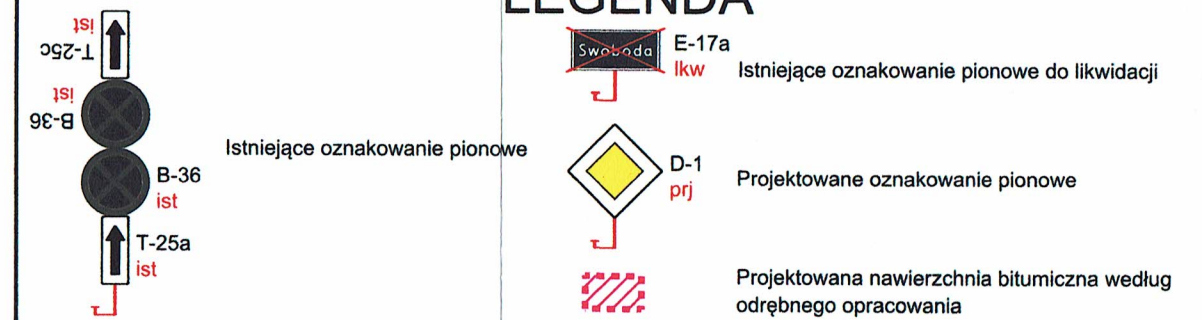

UWAGA! Wszystkie wymiary należy sprawdzić na budowie!

Jednostka projektowa:		 Drogowe Biuro Projektowe Krystian Kowalski ul. Szkolna 9/6, 28-500 Kazimierza Wielka	
Temat:		Przebudowa drogi gminnej Nr 120352 E w miejscowości Dzierżazna od ul. Karola Franke do drogi gminnej Nr 120376 E	
Inwestor:		Gmina Zgierz ul. Łęczycka 4, 95-100 Zgierz	
Obiekt:		Droga gminna Nr 120352 E	
Faza projektu: Projekt Stałej Organizacji Ruchu			
Branża:	Drogową	Nr uprawnień:	Specjalność:
Projektant:	mgr inż. Krystian Kowalski	MAP/0382/PBD/15	Drogową
Nazwa rys.:	Stała Organizacja Ruchu		
Skala rysunku:	1:500	Data: Kwiecień 2023	Nr rys.: D 2.1

Istniejące oznakowanie pionowe

LEGENDA


E-17a
lkw

Istniejące oznakowanie pionowe do likwidacji

D-1
prj

Projektowane oznakowanie pionowe

Projektowana nawierzchnia bitumiczna według odrębnego opracowania

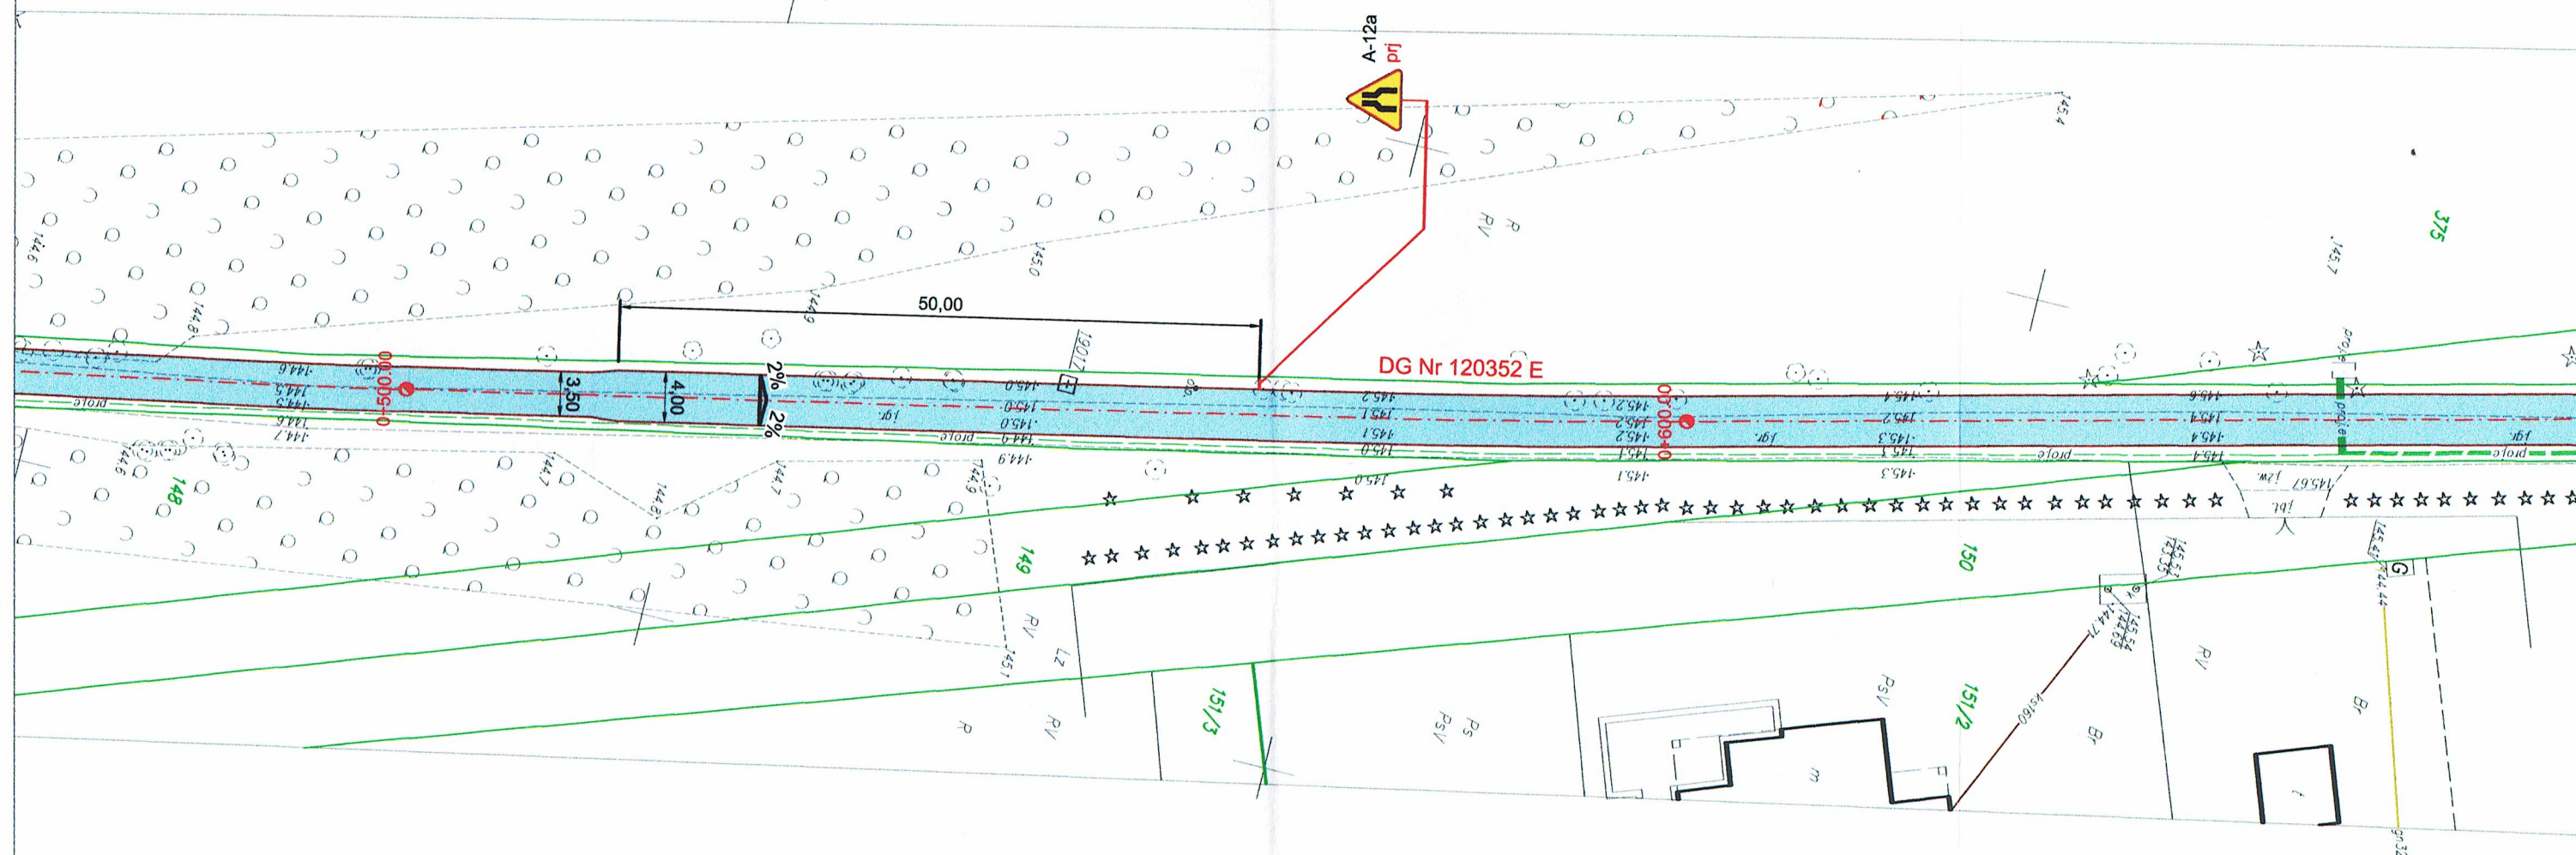

UWAGA! Wszystkie wymiary należy sprawdzić na budowie!

Jednostka projektowa:		 Drogowe Biuro Projektowe Krystian Kowalski ul. Szkolna 9/6, 28-500 Kazimierz Wielki		
Temat:		Przebudowa drogi gminnej Nr 120352 E w miejscowości Dzierżazna od ul. Karola Franke do drogi gminnej Nr 120376 E		
Inwestor:		Gmina Zgierz ul. Łęczyska 4, 95-100 Zgierz		
Obiekt:		Droga gminna Nr 120352 E		
Faza projektu: Projekt Stałej Organizacji Ruchu				
Branża:	Drogową	Nr uprawnień:	Specjalność:	Podpis:
Projektant:	mgr inż. Krystian Kowalski	MAP/0382/PBD/15	Drogową	
Nazwa rys.:	Stała Organizacja Ruchu			
Skala rysunku:	1:500	Data:	Kwiecień 2023	Nr rys.: D 2.2

Istniejące oznakowanie pionowe do likwidacji

Projektowane oznakowanie pionowe



Jednostka projektowa:		 Drogowe Biuro Projektowe Krystian Kowalski ul. Szkolna 9/6, 28-500 Kazimierza Wielka		
Temat:		Przebudowa drogi gminnej Nr 120352 E w miejscowości Dzierżazna od ul. Karola Franke do drogi gminnej Nr 120376 E		
Inwestor:		Gmina Zgierz ul. Łęczycka 4, 95-100 Zgierz		
Obiekt:		Droga gminna Nr 120352 E		
Faza projektu: Projekt Stałej Organizacji Ruchu				
Branża:	Drogowa	Nr uprawnień:	Specjalność:	Podpis:
Projektant:	mgr inż. Krystian Kowalski	MAP/0382/PBD/15	Drogowa	
Nazwa rys.:	Stała Organizacja Ruchu			
Skala rysunku:	1:500	Data:	Kwiecień 2023	Nr rys.: D 2.3