



Przekrój B-B

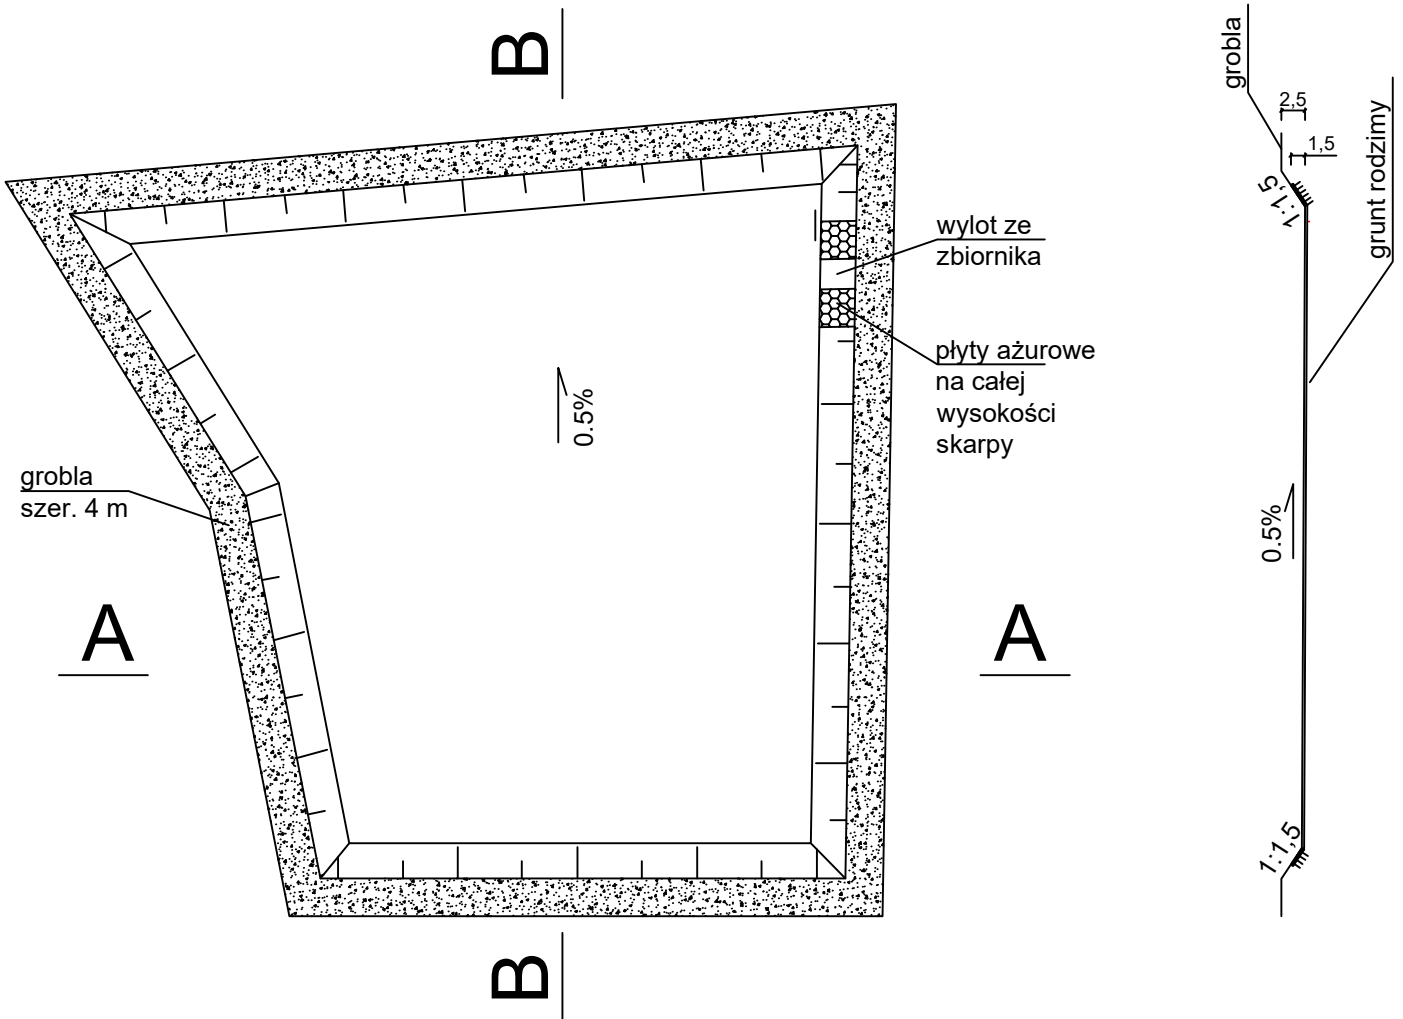

Przekrój A-A

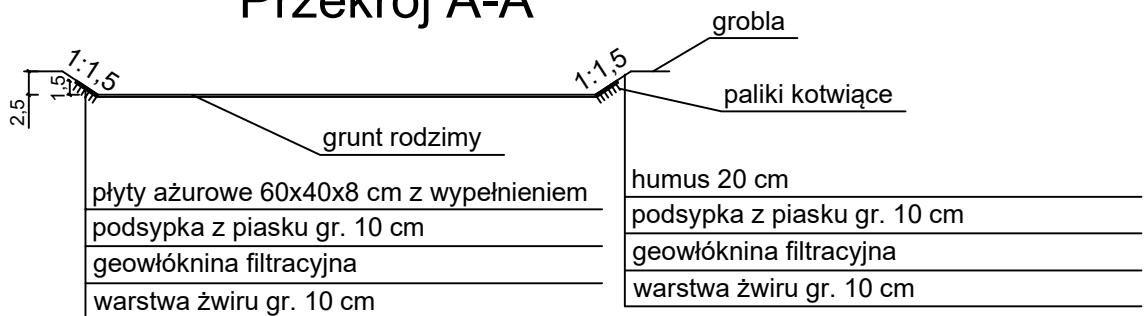

PROGRAM FUNKCJONALNO-UŻYTKOWY

Przebudowa zbiornika retencyjnego w Moskorzowie

RZUT ZBIORNIKA Z PRZEKROJAMI

Opracował:	Zakład Obsługi Inwestycji EKO INWEST Grzegorz Moćko Kajetanów 125B, 26-050 Zagnańsk	nr rysunku: 3
Obiekt:	Przebudowa otwartego zbiornika retencyjnego służącego do gromadzenia wód w miejscowości Moskorzew	
Inwestor:	Gmina Moskorzew, 29-130 Moskorzew, Moskorzew 42	
Data opracowania:	styczeń 2024 r.	