

**ZAGOSPODAROWANIE TERENU
NA DZIAŁCE ODDZIAŁU PKM W BĘDZINIE
POŁOŻONEJ W BĘDZINIE PRZY UL. PROMYKA 30
NR GEODEZYJNY DZIAŁKI : 7**

INWESTOR :


**PRZEDSIĘBIORSTWO KOMUNIKACJI MIEJSKIEJ
41 - 219 SOSNOWIEC UL. LENARTOWICZA 73**

Legenda:

1. budynek administracyjno - socjalny
2. hala OC- OT - muzeum PKM
3. budynki magazynowe
4. budynki rozebrane
5. budynek warsztatowo - socjalny
6. mur oporowy
7. plac postojowo - manewrowy
8. bsen p. pożarowy
9. portiernia
10. brama wjazdowa

UZBROJENIE TERENU ISTNIEJĄCE

- GRANICA DZIAŁKI
---eNW---PRZYŁĄCZE ENERGETYCZNE
--- w --- WODOCIĄG
---k ---KANALIZACJA

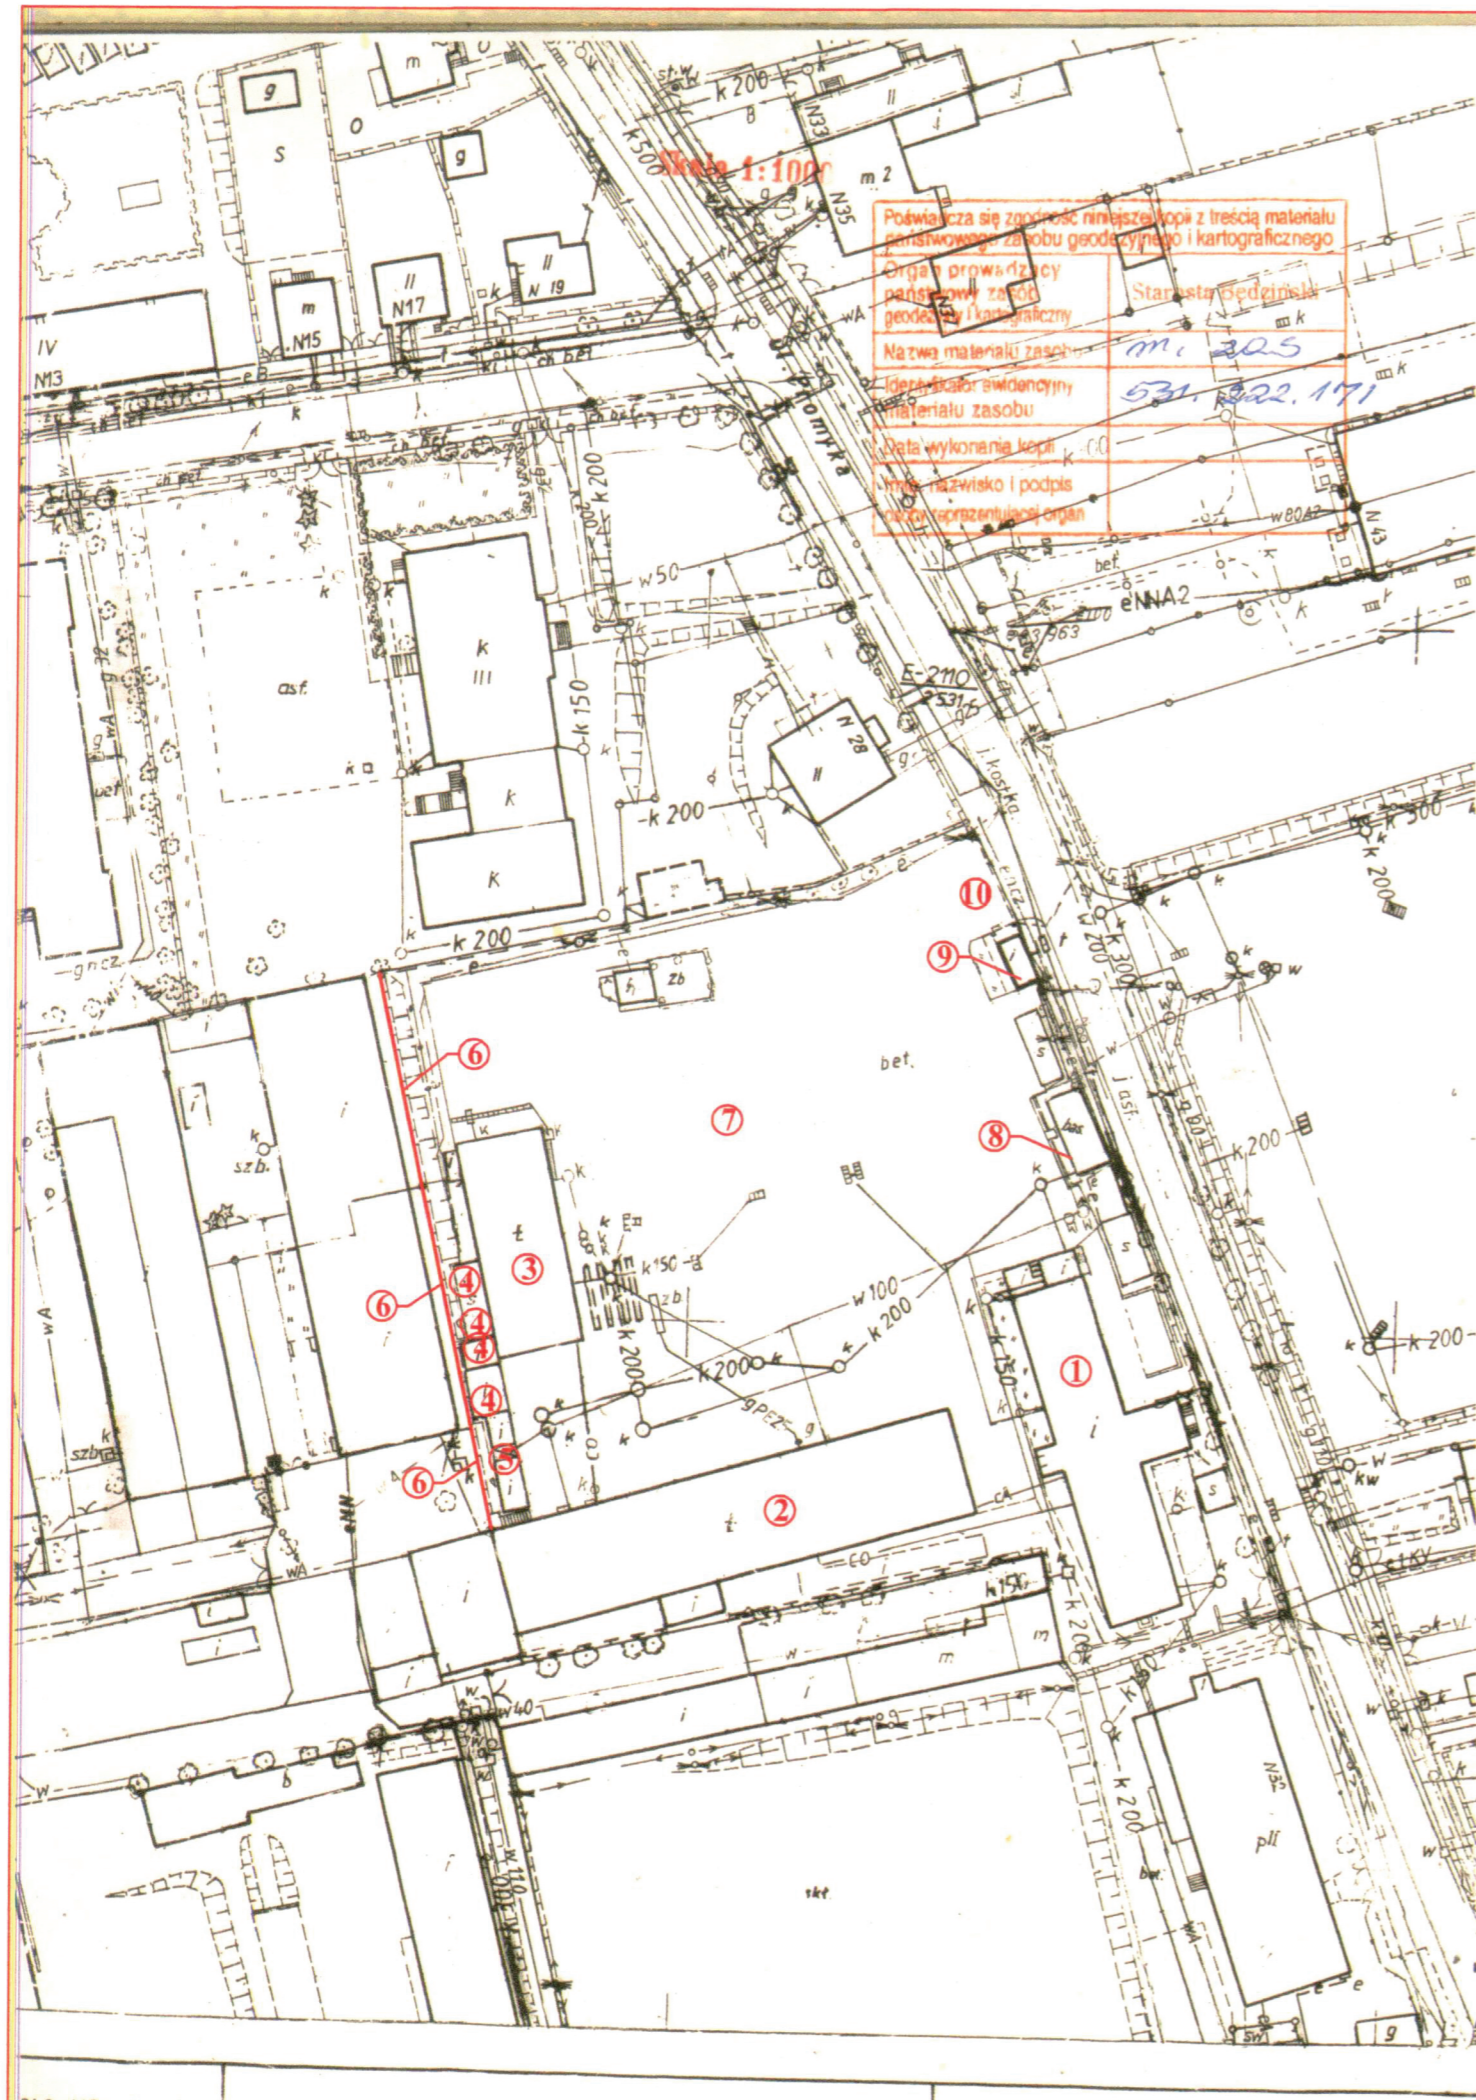

mgr inż. Małgorzata Jarosz
Uprawnienia budowlane do projektowania
w specj. konstr. budowlanej
bez ograniczeń

Nazwa obiektu	Budynek administracyjno - socjalny Kategoria obiektu - XVI			
Temat	Ekspertyza techniczna			
Inwestor	Przedsiębiorstwo Komunikacji Miejskiej 41 - 219 Sosnowiec ul. Lenartowicza 73			
Adres inwestycji	42-500 Będzin ul. Promyka 30 dz. geodezyjna nr 7, km 37, obręb ewidencyjny 0001			
Rysunek	Zagospodarowanie działki			
Branża	budowlana			
Wykonał	mgr inż. Małgorzata Jarosz upr. konstrukcyjne nr 10/97	Data	Skala:	Nr rys.
		04.2024	1 : 500	1