



WEJŚCIE
KONDYGNACJA: 0
Skala 1:25

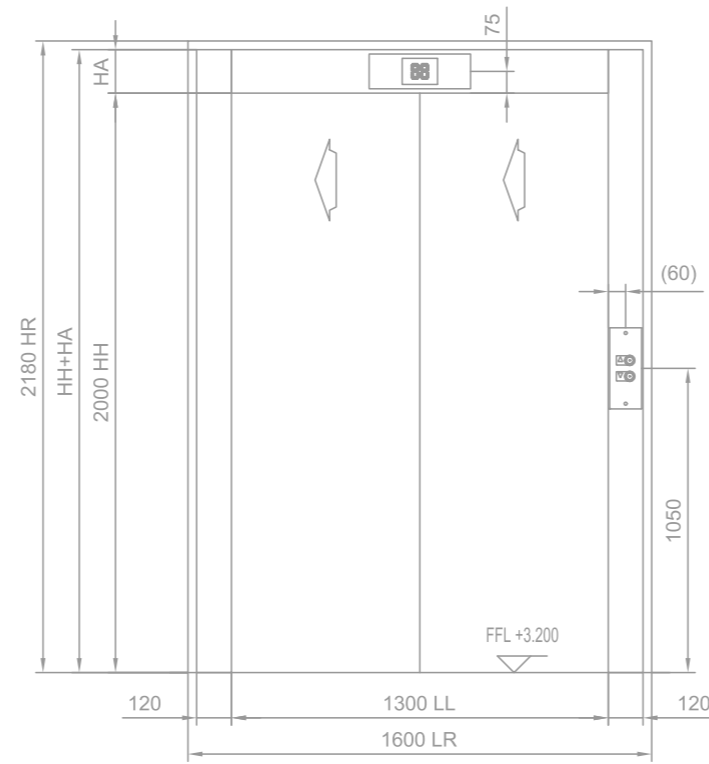

WEJŚCIE
KONDYGNACJA: 1
Skala 1:25

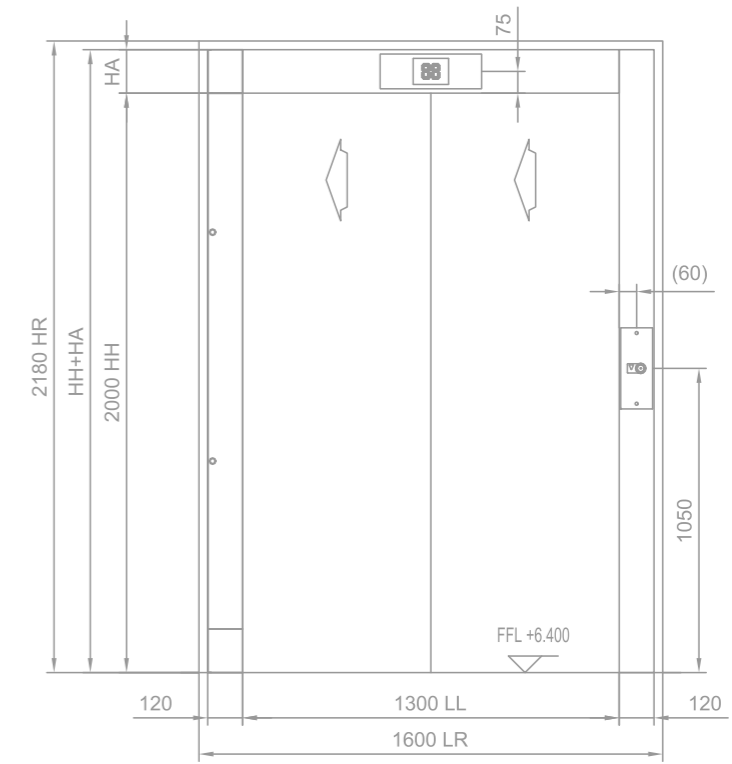

WEJŚCIE
KONDYGNACJA: 2
Skala 1:25

	HA	HH+HA
KONDYGNACJA: 1, Strona A	150	2150
KONDYGNACJA: 2, Strona A	150	2150
KONDYGNACJA: 3, Strona A	150	2150

PRZYSTANEK	KASETY WEZWAŃ	WYŚWIETLACZ
NAJWYŻSZY (KONDYGNACJA: 3 Strona A)		
POŚREDNI (KONDYGNACJA: 2 Strona A)		
PRZYSTANEK GŁÓWNY (KONDYGNACJA: 1 Strona A)		

SYGNALIZACJA PRZYSTANKOWA

**PROGRAM FUNKCJONALNO UŻYTKOWY
DZWIG SZPITALNY**

inwestor: WOJEWÓDZKI SZPITAL SPECJALIZYTCZNY W LEGNICY

adres budowy: UL. J. IWASZKIEWICZA 5; LEGNICA

obiekt: ROZBUDOWA, PRZEBUDOWA I MODERNIZACJA SOR
W WOJEWÓDZKIM SZPITALU SPECJALISTYM W LEGNICY

branża: ARCHITEKTURA/KONSTRUKCJE projektant: Piotr Rajca	nr uprawnień: podpis: DOŚ/B0/1648/01; 691/01//DUW w specjalności architektonicznej/ konstrukcyjnej
branża: SANITARNA projektant: Karol Grzondziel	nr uprawnień: podpis: 347/00/DUW w specjalności sanitarnej s.o.
branża: ELEKTRYCZNA projektant: Rafał Czechowicz	nr uprawnień: podpis: UAN.VI-f/3/227/87 w specjalności elektrycznej
branża: TECHNOLOGIA MEDYCZNA projektant: Karol Grzondziel	nr uprawnień: podpis: 347/00/DUW technologia medyczna
stadium: nr rysunku: PFU PFU_A4G	data: 10 marzec 2023 roku
skala: 1:100	

zmiana:

SK DESIGN
ul. Młynarska 29
58-300 Wierzbich
+48 571 903 014,
skidesign@gmail.com

Zastrzeżenie: Zastrzeżenie w sprawie praw wynikających z Ustawy o prawie autorskim. Rysunek niniejszy nie może być w całości lub w części przyswojony, udostępniony lub rozpowszechniony bez pisemnej zgody firmy projektowej.