


Załącznik nr 1 do umowy  
dla zakładu/installacji w Gotartowie

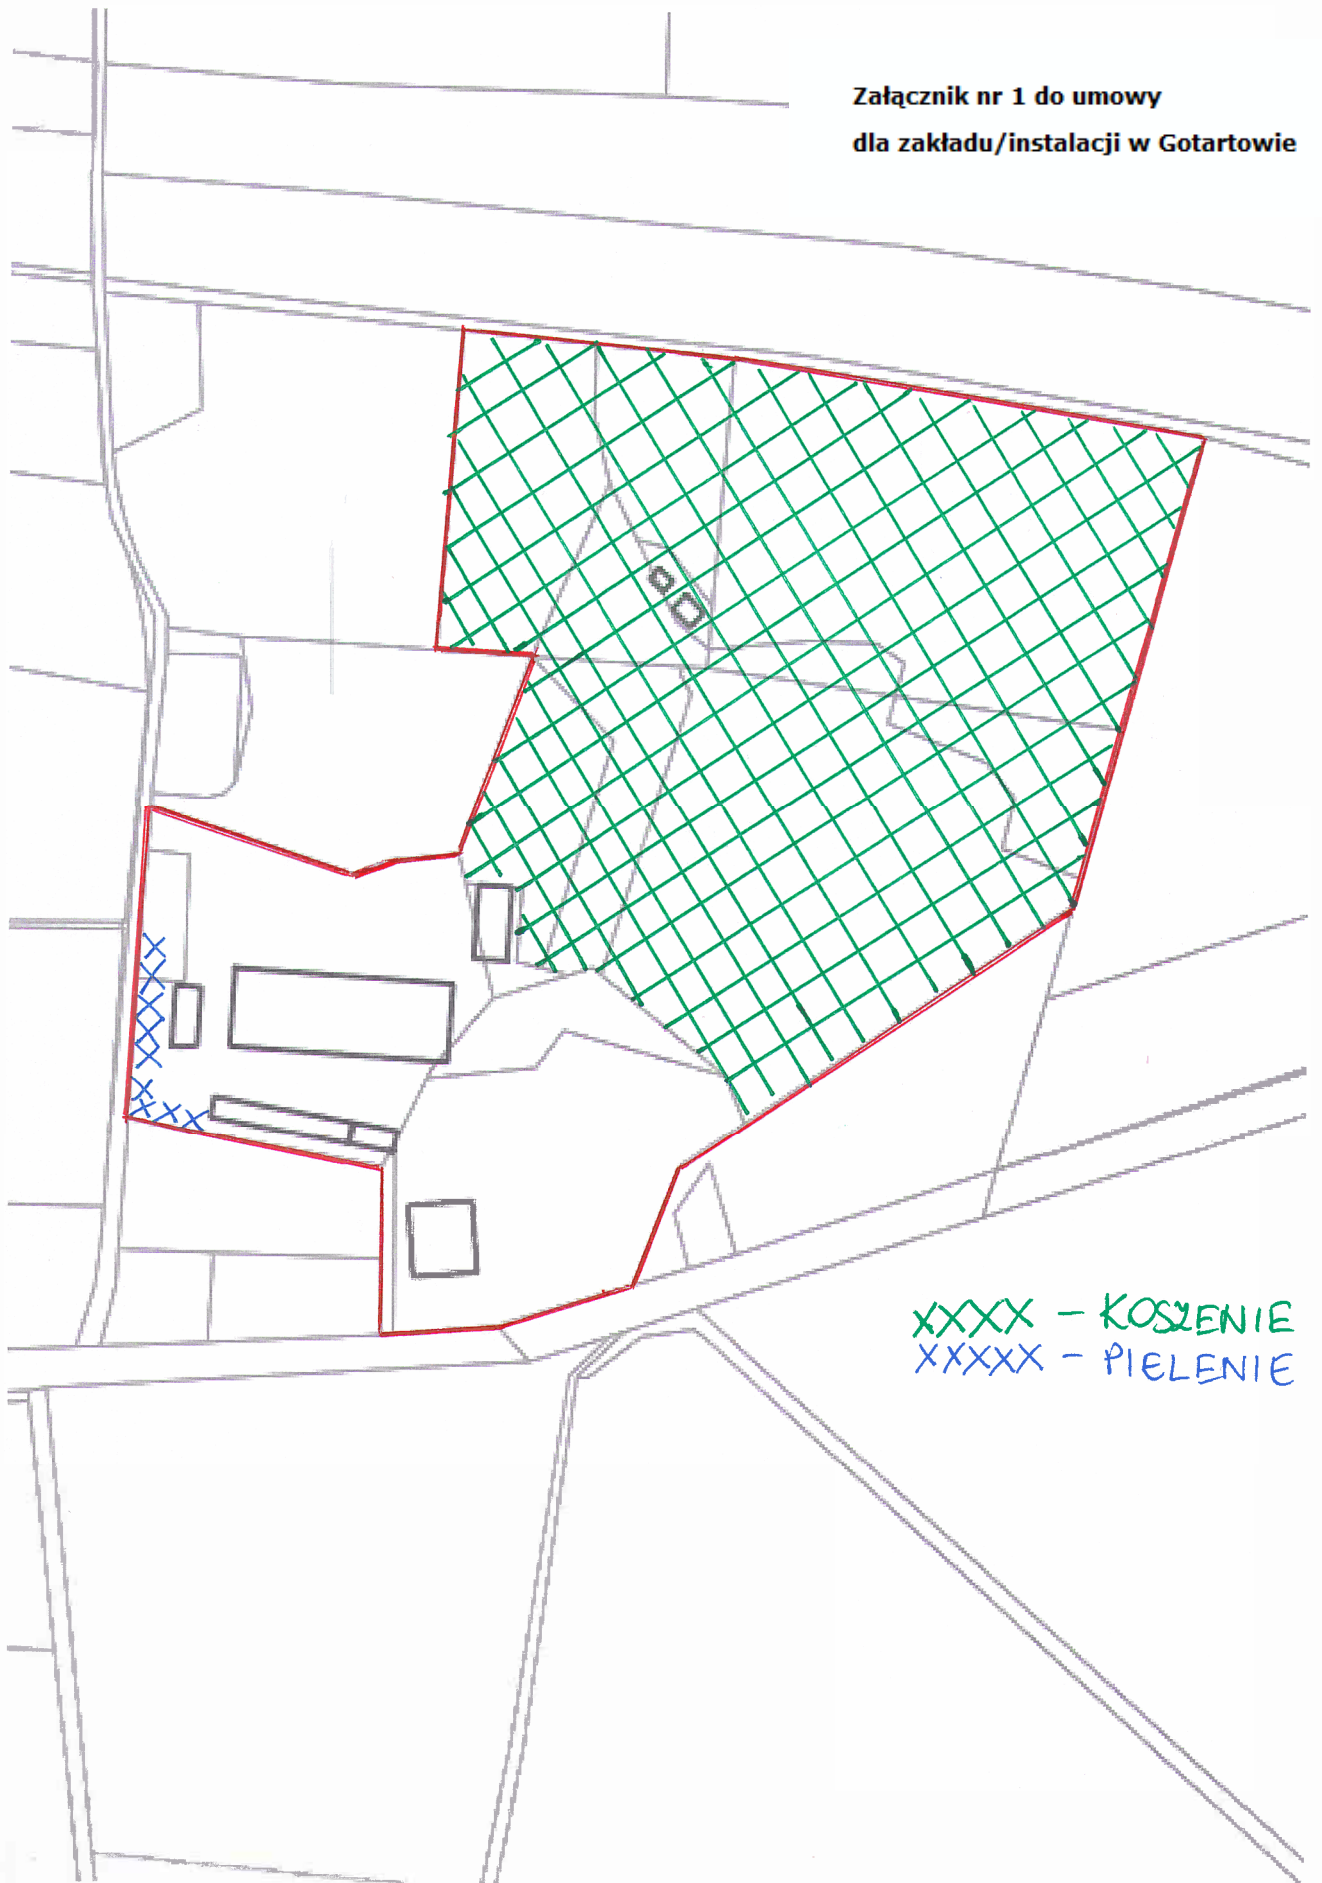

XXXX - KOSZENIE  
XXXXX - PIELENIE