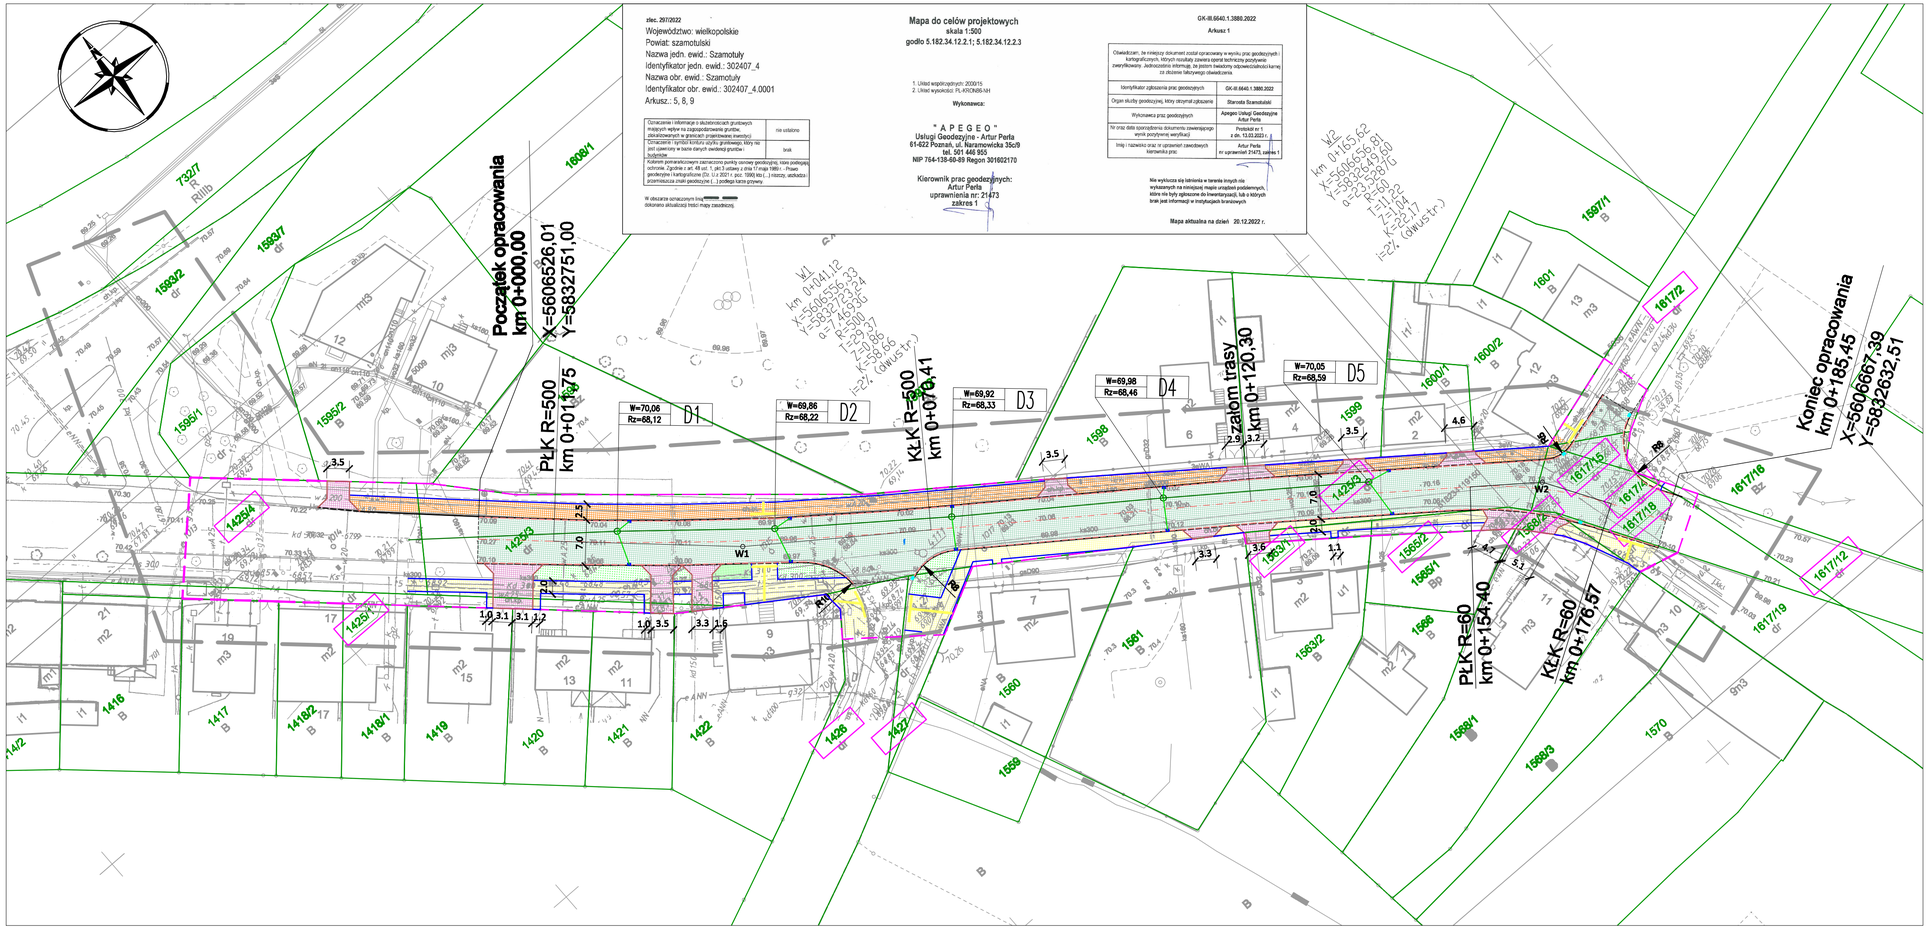

LEGENDA:

- proj. nawierzchnia z betonu asfaltowego /jezdnia/
- proj. nawierzchnia z kostki brukowej betonowej (szarej) gr. 8cm /chodnik/
- proj. nawierzchnia z kostki brukowej betonowej (grafitowej) gr. 8cm /zjazdy/
- proj. nawierzchnia z kostki brukowej betonowej (czerwonej) gr. 8cm /ciąg pieszo-rowerowy/
- proj. fakturowe oznaczenie nawierzchni (płytki dla osób z dysfunkcją wzroku ze stożkami ścięgnymi i z rowkami prowadzącymi)
- proj. zieleń niska
- proj. krawężnik bet. najazdowy 20x22cm (obniżony +2cm) na ławie betonowej z oporem
- proj. krawężnik bet. 20x30cm (wyniesiony +12cm) na ławie betonowej z oporem
- proj. obrzeże bet. 8x30cm na ławie betonowej z oporem
- proj. opornik bet. 12x25cm na ławie betonowej z oporem
- proj. ściek przykrawężnikowy z kostki brukowej betonowej
- proj. wpust deszczowy / studzienka Ø500mm z osadnikiem, typ krawężnikowo-jezdniowy
- istn. wpust deszczowy do wymiany na nowy / studzienka Ø500mm z osadnikiem
- proj. kanalizacja deszczowa
- proj. przykanaliki
- istn. granice działek
- proj. linia rozgraniczająca teren inwestycji
- 1425/3 - działka w granicach projektowanego pasa drogowego

Pracownia Projektowa EKODROGA **Robert Salomon** ul. Piasta 4/16, 62-025 Kostrzyn Wlkp. NIP 972-081-19-87 REGON 301029715 tel.: 695 341 470 e-mail: robert.salomon@interia.pl	**INWESTOR** **Wielkopolski Zarząd Dróg Wojewódzkich** **ul. Wilczak 51, 61-623 Poznań**

TEMAT: Przebudowa drogi wojewódzkiej nr 184 w m. Szamotuły

RYSUNEK: Plan sytuacyjny — NR 2

STANOWISKO	IMIĘ I NAZWISKO	NR UPRAWNIEŃ I SPECJALNOŚĆ	DATA	PODPIS
Projektant branża drogowa	mgr inż. Robert Salomon	WKP/0235/POOD/08 drogowa	02.2023	
Sprawdzający branża drogowa	mgr inż. Dorian Piechowiak	WKP/0298/POOD/12 drogowa	02.2023	

BRANŻA DROGOWA	STADIUM PT	ROK OPRACOWANIA 2023	UMOWA NR: 708/68.Bz/22 z dnia 27.10.2022 r.	SKALA 1:500