
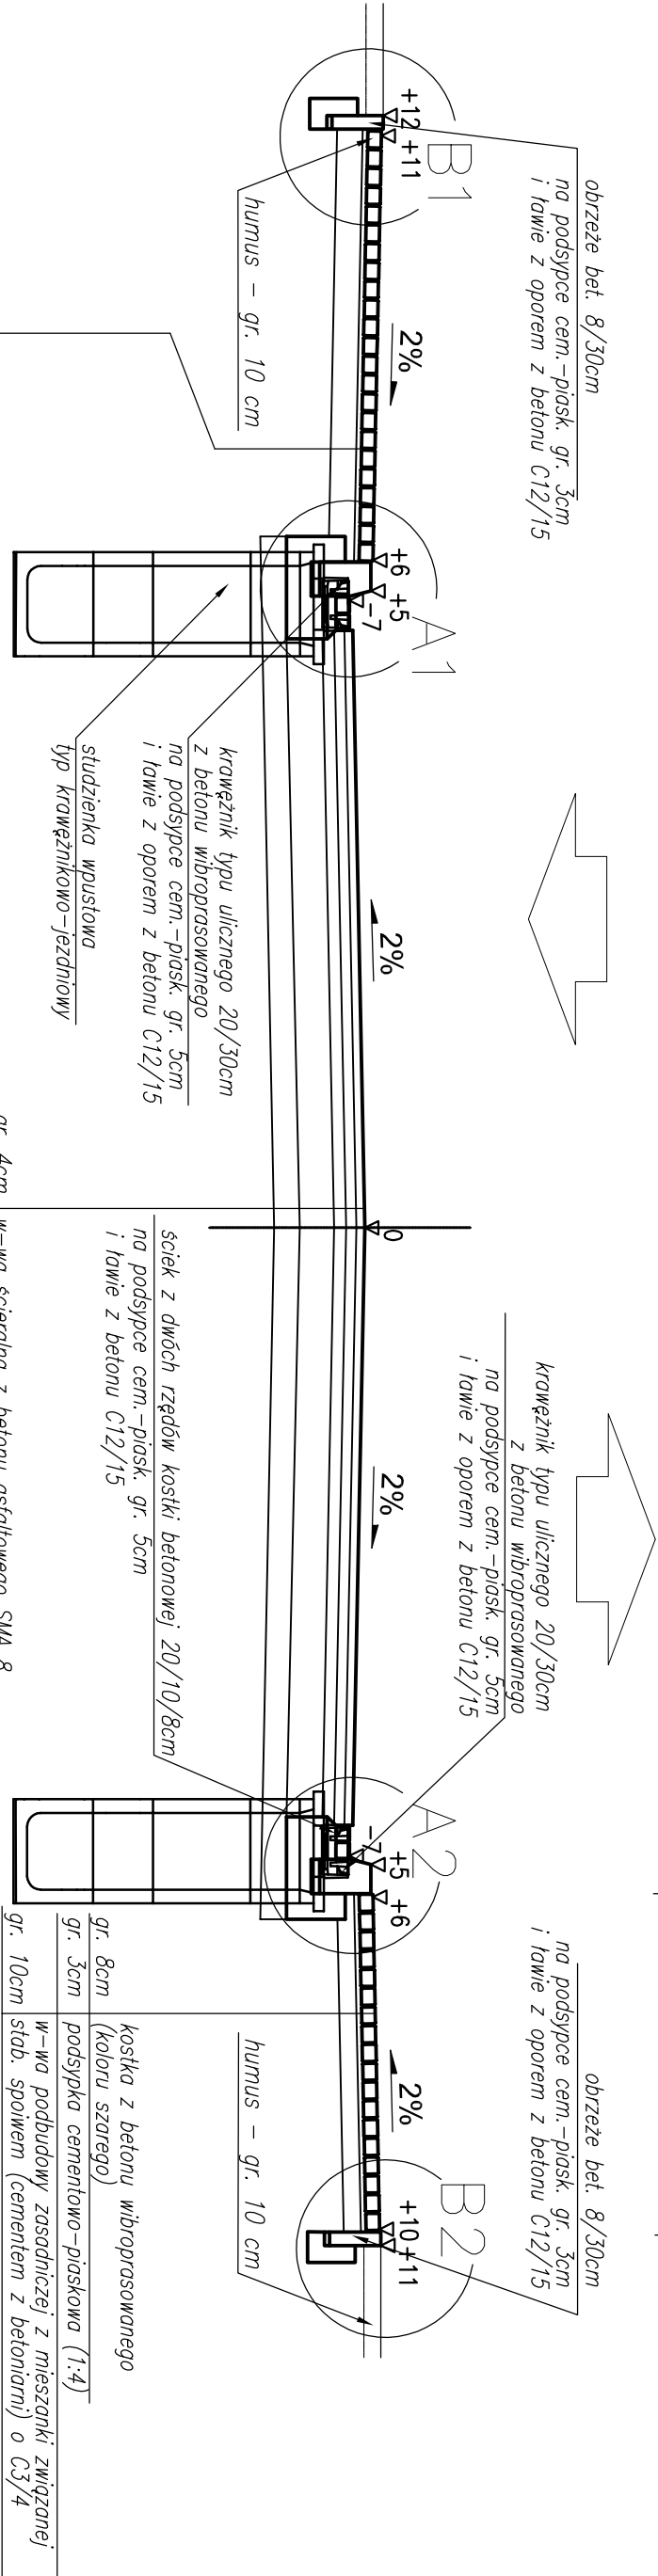


DW 184 Szamotuły

przekrój normalny

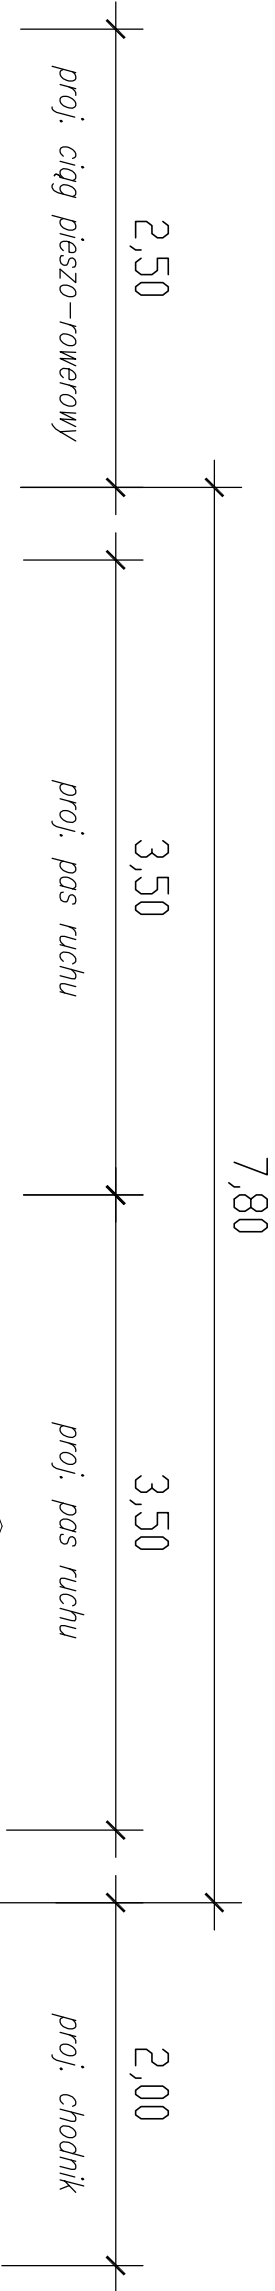

gr. 8cm	kostka z betonu wibroprasowanego
gr. 3cm	MIKROFAZA (koloru czerwonego)
gr. 15cm	podsypanie cementowo-piaskowa (1:4)
	w-wa podbudowy zasodniczej z mieszanki związanej
	stob. spoiwem (cementem z betoniami) o C3/4

gr. 4cm	w-wa ścierna z betonu asfaltowego SMA 8
gr. 6cm	w-wa wiążąca z betonu asfaltowego AC 16 W
gr. 7cm	w-wa podbudowy zasodniczej z betonu asfaltowego AC 22 P
gr. 20cm	w-wa podbudowy pomocniczej z mieszanki niezwiązanej
	stob. mechanicznie o uziarnieniu ciętych 0/31,5mm
gr. 15cm	w-wa wzmocniająca z mieszanki związanej
	stob. spoiwem (cementem z betoniami) o C3/4

gr. 8cm	kostka z betonu wibroprasowanego
gr. 3cm	(koloru szarego)
gr. 10cm	podsypanie cementowo-piaskowa (1:4)
	w-wa podbudowy zasodniczej z mieszanki związanej
	stob. spoiwem (cementem z betoniami) o C3/4

gr. 10cm	w-wa podbudowy zasodniczej z mieszanki związanej
	stob. spoiwem (cementem z betoniami) o C3/4

Pracownia Projektowa EKODROGA				INWESTOR	
Robert Salomon				Wielkopolski Zarząd	
ul. Piasta 4/16, 62-025 Kostrzyn Wlkp.				Drogi Wojewódzkich	
NIP 972-061-15-67 REGON 301329715				ul. Wilczak 51, 61-623 Poznań	
tel.: 665 341 470 e-mail: robert.salomon@hiera.pl					
TEMAT: Przebudowa drogi wojewódzkiej nr 184 w m. Szamotuły					
RYSUNEK: Przekrój normalny					NR
					4
STANOWISKO	IMIĘ I NAZWISKO	NR UPRAWNIENI I SPECJALNOŚĆ	DATA	PODPIS	
Projektant	mgr inż. Robert Salomon	WK/P10235/POOD/06	02.2023		
branża drogowa		drogowa			
Sprawdzający	mgr inż. Dorian Piechowiak	WK/P10236/POOD/12	02.2023		
branża drogowa		drogowa			
BRANŻA	STADIUM	ROK OPRACOWANIA	UMOWA NR:	SKALA	
DROGOWA	PT	2023	708/56-Sz/22 z dnia 27.10.2022 r.	1:50	