

INWESTOR:

GMINA KOMORNIKI
 UL. STAWNA 1
 62-052 KOMORNIKI

NR PROJEKTU:

A0062

TYTUŁ PROJEKTU:

BUDOWA TORU DLA ROLKARZY I ROWERZYSTÓW
 NA DZIAŁCE NR 815/5 W WIRACH

LOKALIZACJA PROJEKTU:

DZIAŁKA NR 815/5, WIRY, GMINA KOMORNIKI, POWIAT POZNAŃSKI

ETAP

PROJEKT BUDOWLANO - WYKONAWCZY

PRZEZNACZENIE

BUDOWA

BRANŻA

ARCHITEKTURA

OPRACOWUJĄCY / PROJEKTANT /
 NR UPRAWNIENI

PODPIS / PIECZĘĆ

MGR INŻ. ARCH. DAGMARA PAWLAK
 29/WPOKK/2015 UPR. BUDOWLANE
 W SPEC. ARCH. BEZ OGRANICZEŃ

MGR INŻ. ARCH. ANTONI JAKUB PAWLAK
 28/WPOKK/2015 UPR. BUDOWLANE
 W SPEC. ARCH. BEZ OGRANICZEŃ

SPRAWDZAJĄCY / NR UPRAWNIENI

PODPIS / PIECZĘĆ

TYTUŁ RYSUNKU:

RZUT TORU DLA ROLKARZY

NR REWIZJI: DATA REWIZJI:
 MAJ 2018

SKALA:
 1:200

NR RYSUNKU:




 

PBW-01


UWAGI:

- Wykonawca przed przystąpieniem do robót zobowiązany jest do apoznania się ze wszystkimi dokumentacjami branżowymi i budowlanymi. W razie rozbieżności należy niezwłocznie zgłaszać projektantowi.
- Wszystkie wymiary bez oznaczonej jednostki podawane są w centymetrach. Nie wolno brać żadnego wymiaru mierząc bezpośrednio z rysunku. Obowiązkiem wykonawcy jest sprawdzenie wymiaru w naturze.
- Wszystkie prace wykonywać zgodnie z zaleceniami producentów i dostawców rozwiązań systemowych. Rozwiązania systemowe należy stosować jako integralną całość z wszystkimi elementami i rozwiązaniami systemowymi określonymi przez producenta systemu.
- W razie jakichkolwiek niejasności i wątpliwości należy skontaktować się z zespołem projektowym.
- W sprawach nieokreślonych dokumentacją obowiązującą:
 - Prawo budowlane
 - Warunki techniczne wykonania i odbioru robót budowlano-montażowych (wg. Ministerstwa Budownictwa i Instytutu Techniki Budowlanej)
 - normy Polskiego Komitetu Normalizacyjnego (P.K.N.)
 - instrukcje, wytyczne i warunki techniczne producentów i dostawców materiałów budowlano-instalacyjnych
 - przepisy techniczne instytucji kontrolujących jakość materiałów i wykonywanych robót
- Elementy wyposażenia sportowego wymagają dopuszczenia do stosowania do zapoznania się z pełną dokumentacją budowlaną.
- Materiały budowlane oraz elementy prefabrykowane powinny odpowiadać atestom technicznym aprobatom oraz ustaleniom odnośnych norm.
- Projekt chroniony jest prawem autorskim.

POWIERZCHNIA TORU DLA ROLKARZY I ROWERZYSTÓW:
 NAWIERZCHNIA ASFALTOWA: 278,13m²
 ZIELEŃ NISKA: 406,66m²

LEGENDA

-  WEJŚCIA
-  ASFALT
-  ZIELEŃ
-  ŁAWKI
-  KOSZE NA ŚMIECI

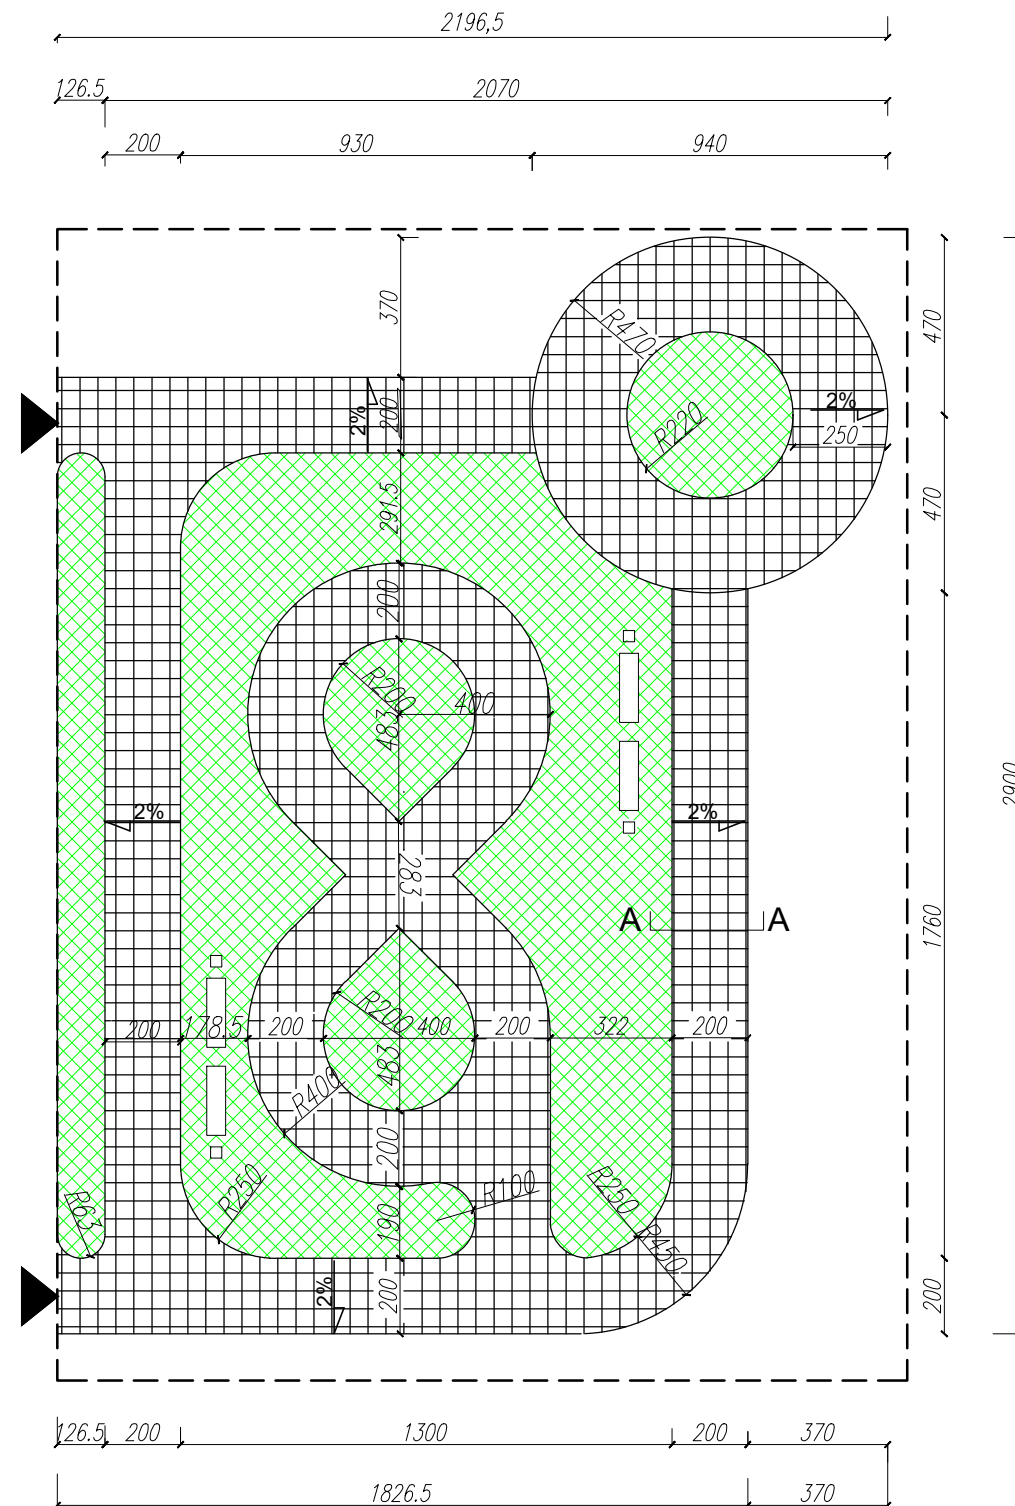

ETAP 2
 TOR DLA ROLKARZY