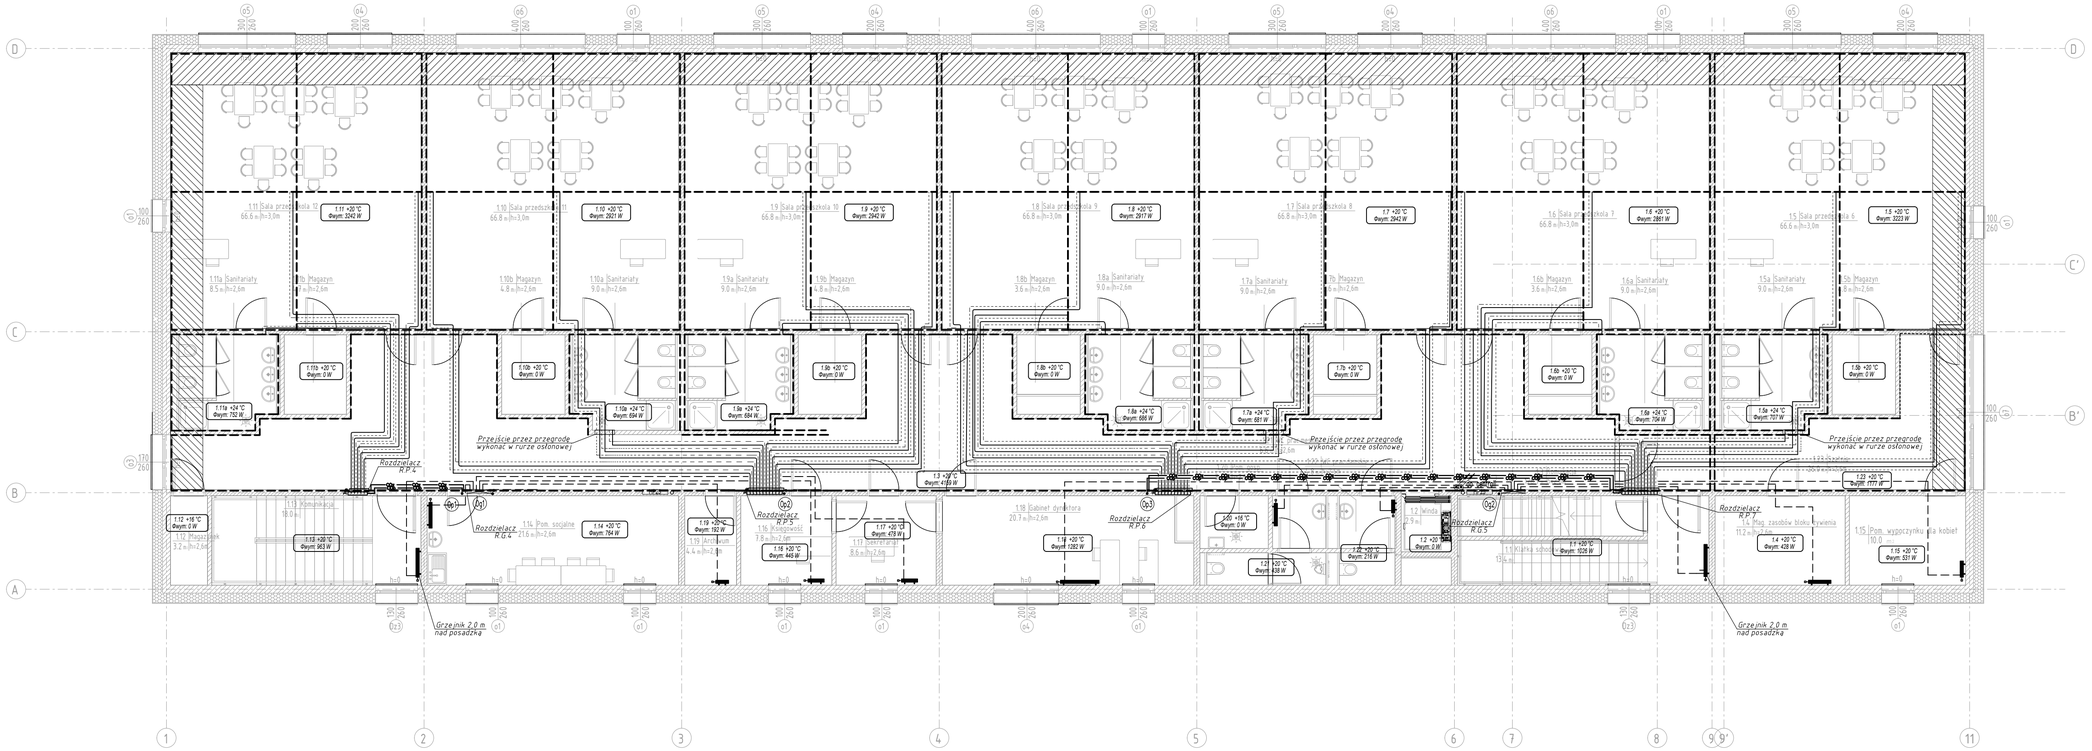

LEGENDA

- INSTALACJA C.O. PODŁOGÓWKI PODSTROPOWA
- INSTALACJA C.O. GRZEJNIKOWA PODSTROPOWA
- GAŁĄZKA GRZEJNIKOWA 2xPEx/Al/Pex dz=16mm
- PRZYŁĄCZA ZAS./POW. PĘTLI GRZEWCZYCH
- INSTALACJA CIEPŁA TECHNICZNEGO
- ROZDZIELACZ C.O. PODŁOGOWEGO Z ZESTAWEM POMPOWO-MIESZAJĄCYM
- ROZDZIELACZ C.O. GRZEJNIKOWEGO
- GRZEJNIK PŁYTOWY Z ZAWOREM TERMOSTATYCZNYM
- KURTYNA POWIETRZNA
- STREFA OGRZEWANIA PODŁOGOWEGO
- STREFA BRZEGOWA
- PION OGRZEWANIA PODŁOGOWEGO
- PION CIEPŁA TECHNOLOGICZNEGO
- PION OGRZEWANIA GRZEJNIKOWEGO

UWAGI :

1. WSZYSTKIE PRZEJŚCIA PRZEZ PRZEGRODY O ODPORNOŚCI OGNIOWEJ NALEŻY ZABEZPIECZYĆ POŻAROWO
2. ODWODNIENIE W NAJNIŻSZYCH PUNKTACH INSTALACJI
3. GRUBOŚCI I TYP IZOLACJI ZGODNIE Z STWIOR I OPISEM TECHNICZNYM
4. ROZPATRYWAĆ ZE SCHEMATEM TECHNOLOGICZNYM KOTŁOWNI

SIERGIEJ
studio

tel/fax +48.71.332.62.30
mobile +48.604.539.773
email studio@siergiejstudio.pl
biuro ul. Puszczykowska 11 lok. 1, 50-559 Wrocław

inwestor:
Miasto i Gmina Bierutów
ul. Moniuszki 12
56-420 Bierutów

temat:
Budowa przedszkola w Bierutowie
dz. nr 74 AM 22, obręb 0001 Bierutów,
ul. Słowackiego, 56-420 Bierutów

główny projektant / numer uprawnień: podpisy:
MGR INŻ. ARCH. GRZEGORZ SIERGIEJ 01/03/OOIA

BRANŻA INSTALACJE SANITARNE
projektant:
MGR INŻ. WOJCIECH KUŚNIERKIEWICZ 242/DOŚ/06
sprawdzający:
MGR INŻ. KATARZYNA SZTYMAR DOŚ/0354/PWBS/16

branża:	format:	skala:	data:
SANITARNA	297×800	1 : 100	12.2019

zakres rysunku:
RZUT PIĘTRA - INSTALACJA GRZEWCZA

numer projektu	stadium	branża	numer rysunku	wersja
1901	PB	IS	S-05	1901