

Mapa do celów projektowych  
Skala 1 : 500

woj. łódzkie  
powiat zgierski  
gm. Zgierz [102009\_2]  
obręb Grotniki [0015]  
dz. 13/9


Opracowano na podstawie mapy zasadniczej  
gm. Zgierz sekcja 112.413.22  
danych z ewidencji gruntów  
oraz pomiaru w terenie w maju 2020  
ID roboty Nr 6640.1898.2020  
poziom odniesienia "Kronstadt 60"  
układ współrzędnych 2000/6

Usługi Geodezyjne Michał Zamojski  
95-100 Zgierz, ul. Wiosny Ludów 116  
Pracownia Geodezyjna  
95-100 Zgierz, ul. Powstańców Śląskich 21  
tel. 503 081 018 e-mail: geozgierz@gmail.com

Geodeta Uprawniony  
inż. Michał Zamojski

Nr upr. 22726

Zgierz, 21.05.2020

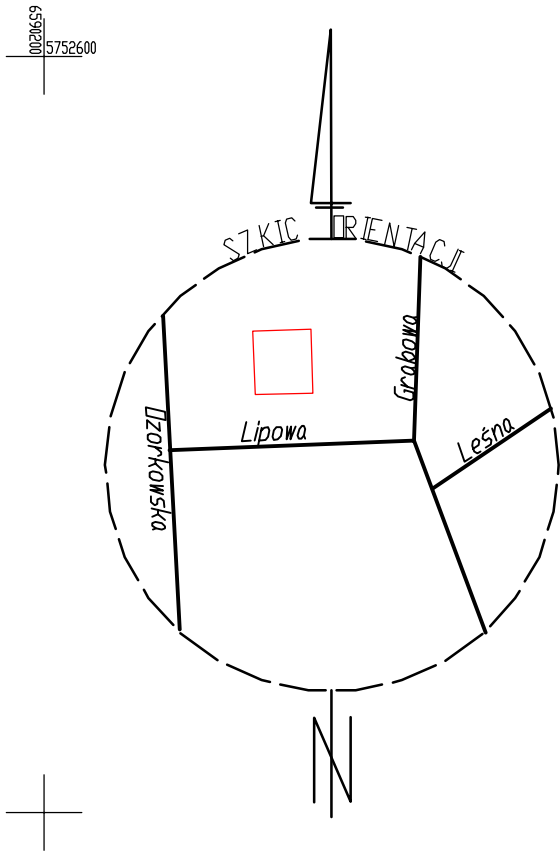

Mapa została wykonana  
bez ustalenia obciążeń  
służebnościami gruntowymi.

Nie wyklucza się istnienia w terenie innych  
przewodów o których brak jest informacji  
w instytucjach branżowych .  
Wynika to z zasłyszności historycznych lub  
niedopełnienia przepisów zgłoszenia  
do inwentaryzacji .

( Ustawa Prawo Geodezyjne i Kartograficzne  
DZ. U. z 2010r. Nr 193 pozycja 1287)

## LEGENDA:

- GRANICA DZIAŁKI 13/9
- GRANICA OPRACOWANIA
- PROJEKTOWANE OGRODZENIE TERENU SUW

## OBIEKTY ISTNIEJĄCE:

- ISTNIEJĄCY BUDYNEK SUW - PROJEKTOWANA ROZBIÓRKA
- ISTNIEJĄCY BUDYNEK HYDROFORNI - PROJEKTOWANA ROZBIÓRKA
- ISTNIEJĄCA STUDNIA GŁĘBINOWA S-1 - PROJ. NADZIEMNA OBUDOWA STUDNI
- ISTNIEJĄCA STUDNIA GŁĘBINOWA S-2 - PROJ. NADZIEMNA OBUDOWA STUDNI
- ISTNIEJĄCA STUDNIA DN 1400 - PROJEKTOWANA ADAPTACJA NA STUDNIĘ ROZPRĘŻNĄ (SR)


## OBIEKTY PROJEKTOWANE:

- PROJ. KONTENEROWA STACJA SUW
- PROJEKTOWANY ZBIORNIK RETENCYJNY, V=100 m³
- PROJ. TRZY-KOMOROWY ODSTOJNIK WÓD POPLUCZNYCH DN 2000
- PROJ. ZEWNĘTRZNY AGREGAT PRĄDOWÓRCZY
- PROJ. ZBIORNIK BEZODPLYWOWY (ZB) DN1600
- PROJEKTOWANY NEUTRALIZATOR (N) ODCIEKÓW Z CHLOROWNI DN600
- W WPIĘCIE DO ISTNIEJĄCEJ SIECI WODOCIĄGOWEJ ( patrz: Uwagi)

## PROJEKTOWANE INSTALACJE:

- proj. oprawa oświetleniowa parkowego OCP Medina2 55W  
montowana na słupie stożkowy metalowym ocynkowanym 4m
- proj. kabel oświetleniowy
- proj. trasy kablowe - zasilanie zewnętrzne
- proj. rura osłonowa kabla energetycznego

WYKONAWCA:



ul. Staroszkolna 16/28 tel. 052 327 65 65  
85-209 BYDGOSZCZ

INWESTOR:

GMINA ZGIERZ  
ul. Łęczycka 4  
95-100 Zgierz

OBIEKT:

Stacja wodociągowa w miejscowości Grotniki, ul. Lipowa

TREŚĆ RYSUNKU :

Zagospodarowanie terenu - zewnętrzne trasy kablowe

| Funkcja      | Imię i Nazwisko           | Specjalność | Nr Uprawnień       | Podpisy      |
|--------------|---------------------------|-------------|--------------------|--------------|
| Projektant   | inż. Paweł Michalski      | Elektryczna | ABIT-II-7131-40/01 |              |
| Sprawdzający | inż. Aleksander Michalski | Elektryczna | KI-II-7342-97/98   |              |
| Faza         | Skala                     | Data        | Branża             | Nr kontraktu |