

Województwo: mazowieckie

Powiat: m.st. Warszawa


Jednostka ewidencyjna:

146514\_8, Dzielnica Wawer


Obręb: 1133, 3-11-33

SKALA 1:500

Nr kanc.: BG-WOZ-UMZ.6642.3684.2024.PIN

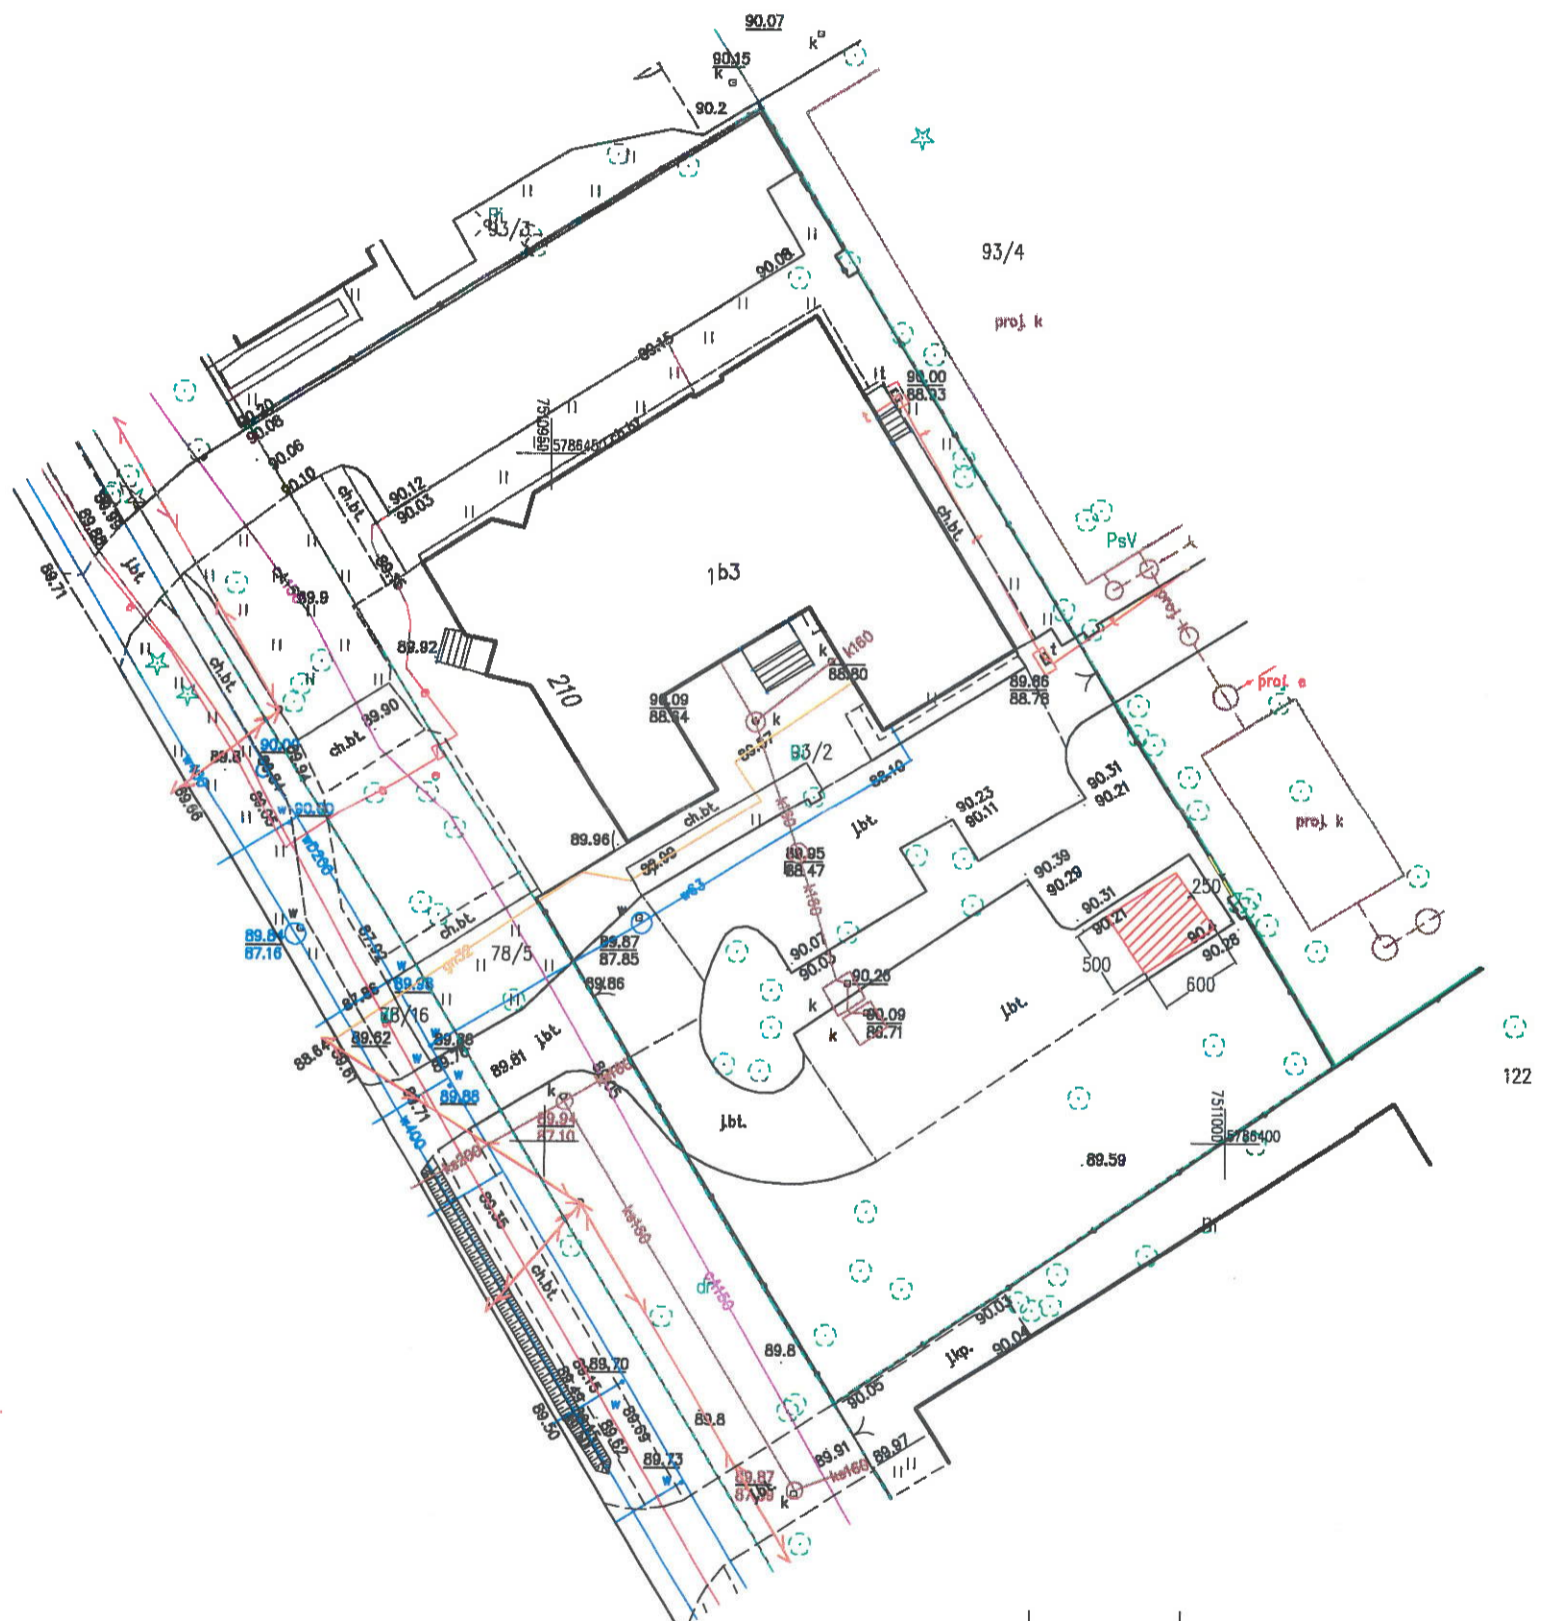

### Legenda

-  —projektowany typowy garaż blaszany  
szerokość garażu — 600 cm  
długość garażu — 500 cm  
wysokość do szczytu — 250 cm