


Plan sytuacyjny lokalizacji zadania pn.: "Przebudowa nawierzchni jezdni w ciągu dróg powiatowych nr 1095K w km od 18+506 do 24+023 i nr 1126K w km od 0+000 do 6+931 na terenie Gminy Wolbrom".

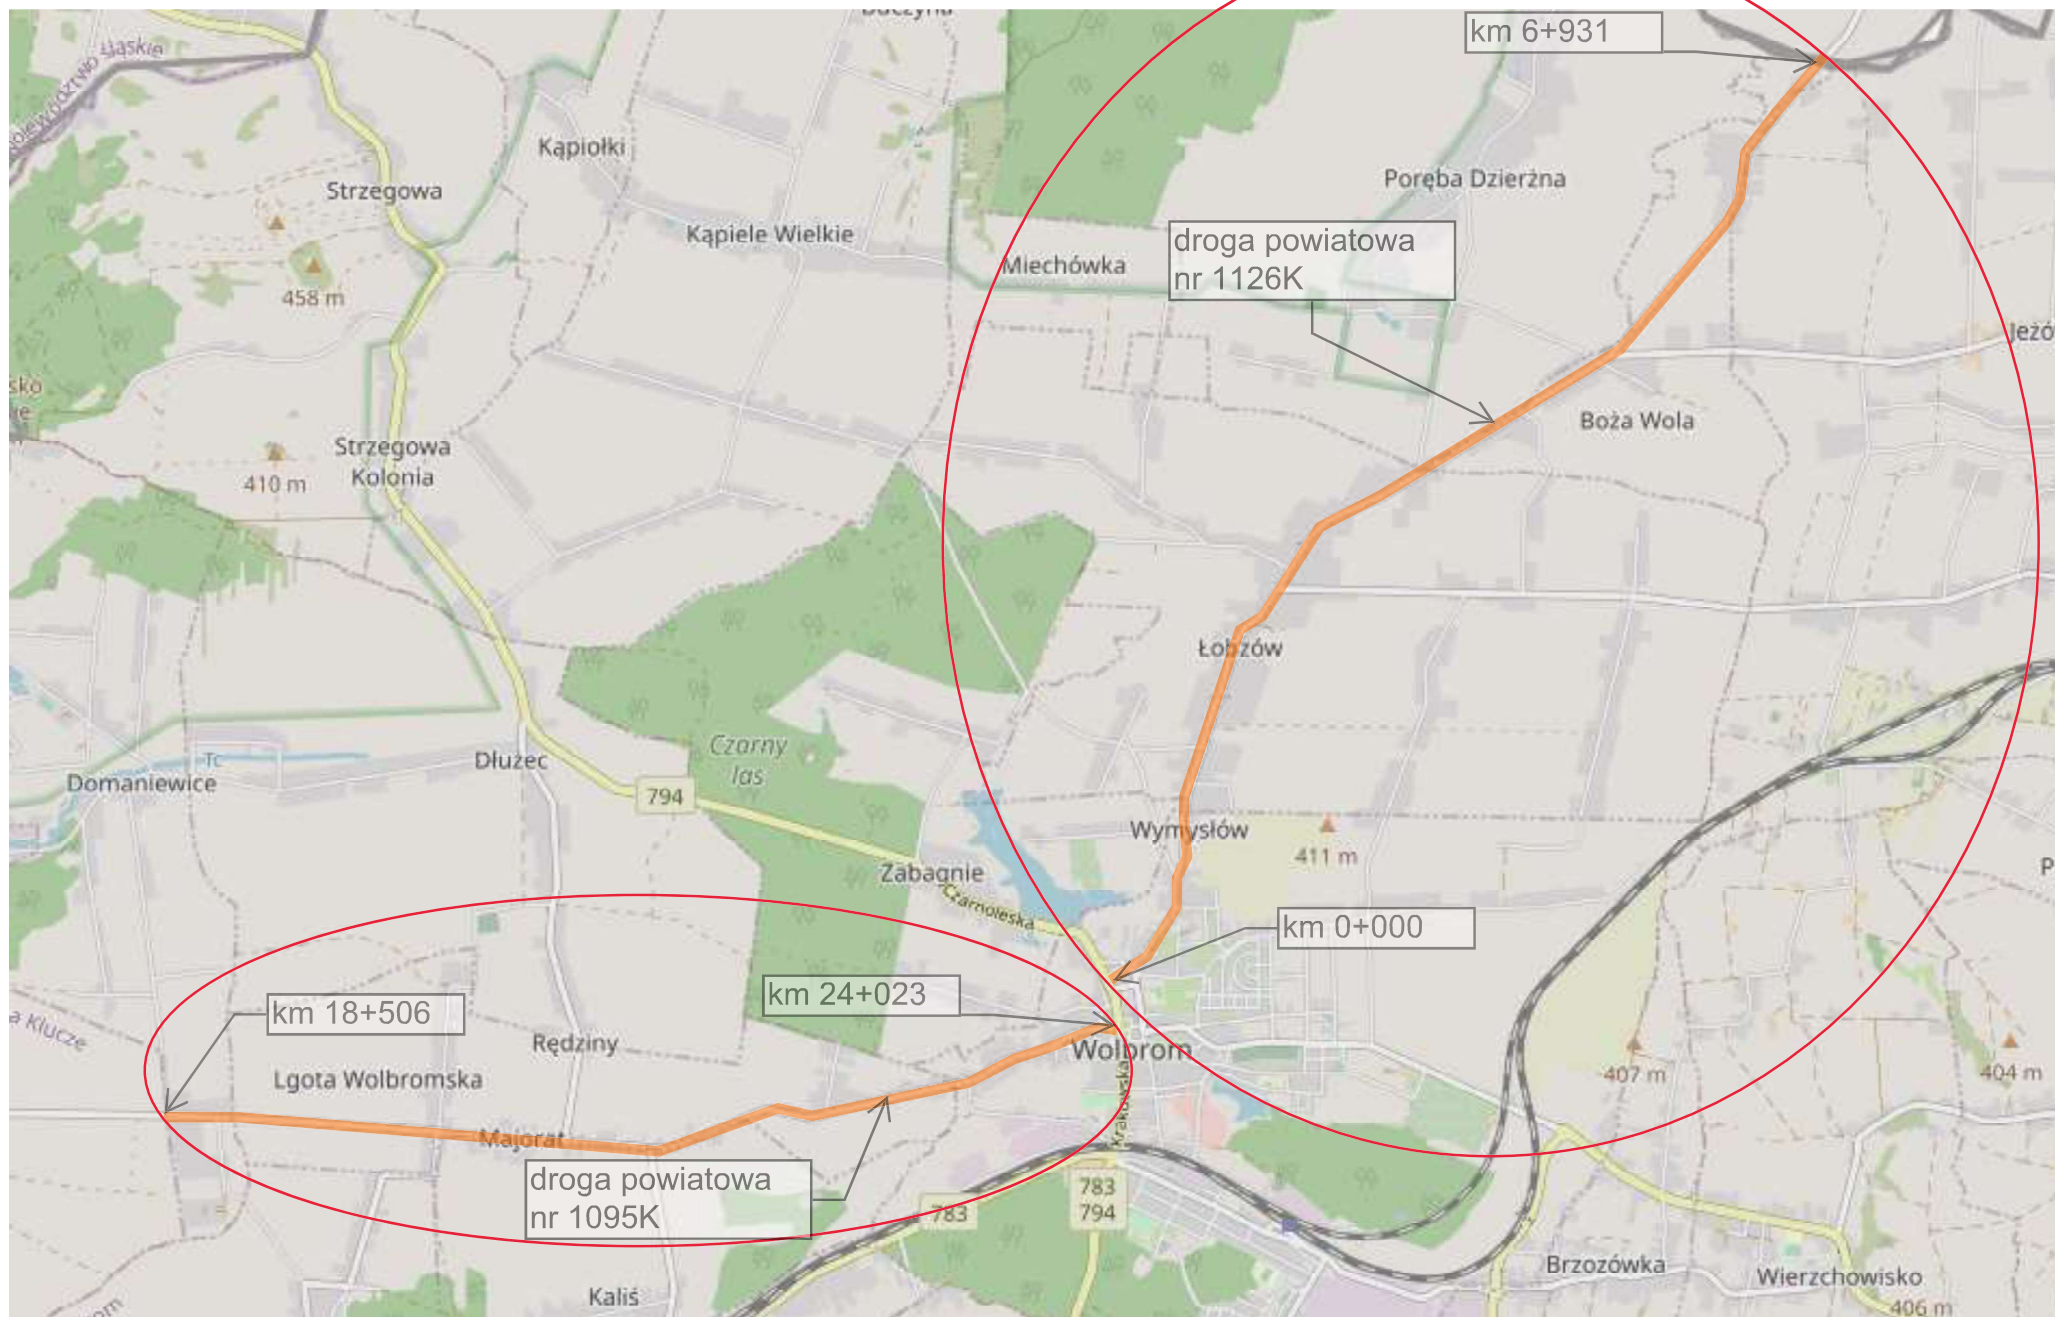

 - lokalizacja zadania