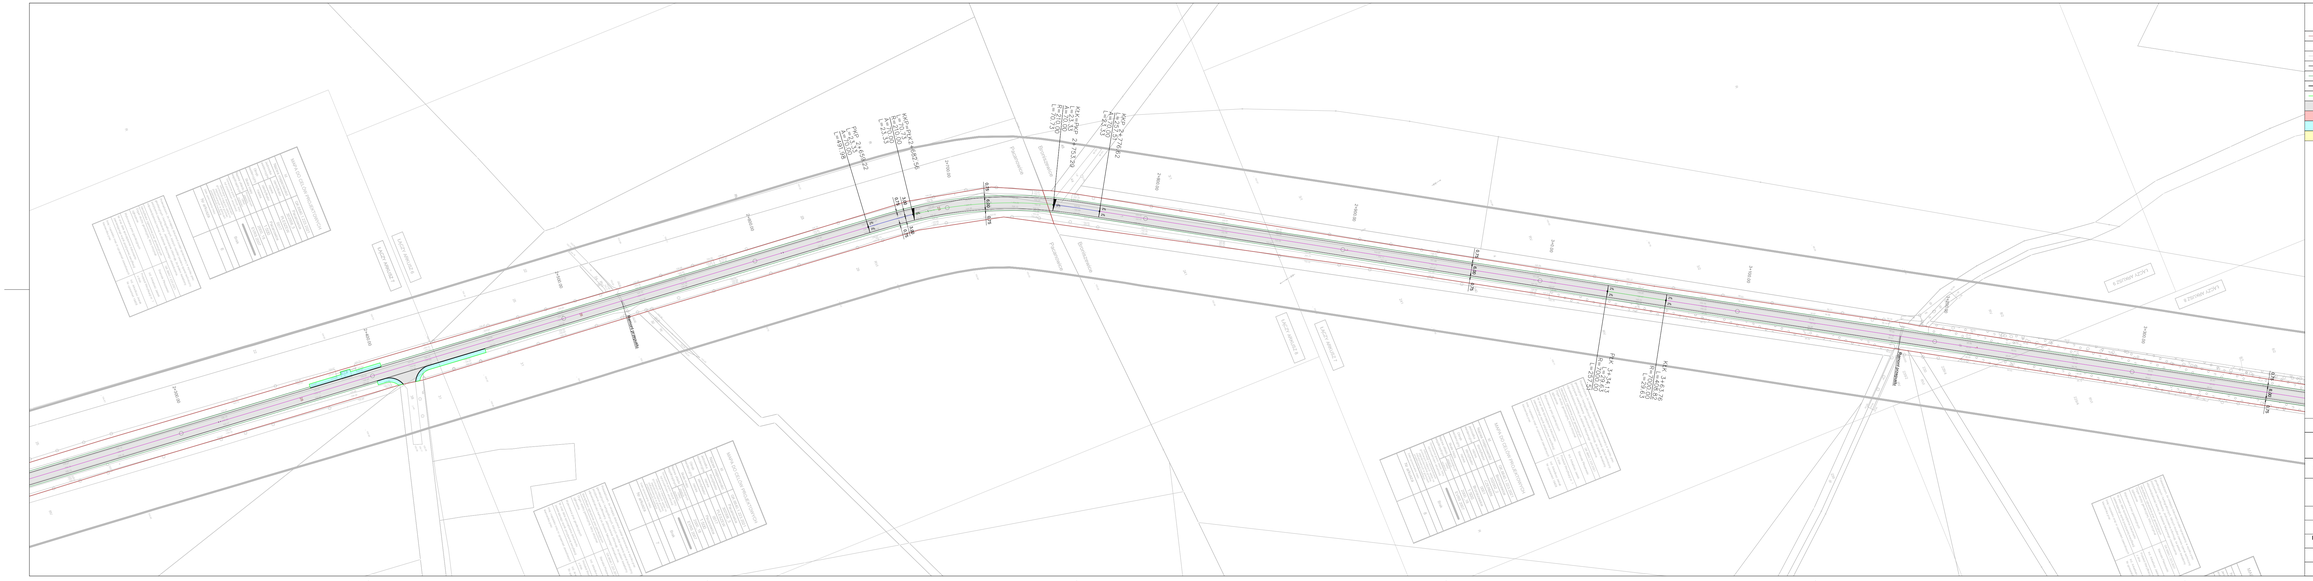

LEGENDA

	Istniejące granice działek
23/23	Istniejące numery działek
	Istniejąca krawędź jezdni
	Projektowana krawędź jezdni
	Projektowana krawędź pobocza
	Projektowany krawężnik betonowy 15 x 30 cm
	Projektowane obrzeże betonowe
	Projektowana nawierzchnia jezdni z betonu asfaltowego
	Projektowana nawierzchnia zjazdów z kostki betonowej
	Projektowana nawierzchnia chodników i peronów z kostki betonowej
	Projektowany remont chodników z kostki betonowej

Projekt zagospodarowania terenu

Przebudowa drogi powiatowej nr 4334P na odcinku Prokopów - Bronisze wice

Projekt zagospodarowania terenu	Rysunek nr:	Data:	Skala:
	2.3	07.2023 r.	1:1000

Adres inwestycji	Jednostka ewid. Pleszew, obręb Prokopów; dz. nr 24, obręb Pacanowice; dz. nr: 36, 37, 38, 28; Jednostka ewid. Czermin, obręb Bronisze wice, dz. nr 7, 46
Inwestor	Zarząd Dróg Powiatowych w Pleszewie, ul. Gen. Hallera 54, 63-300 Pleszew

Zespół projektu	Nr uprawnień budowlanych	Podpis
Projektant b. drogowe: mgr inż. Lech Marciniak	WKP/0331/POOD/19 spec. drogowa	