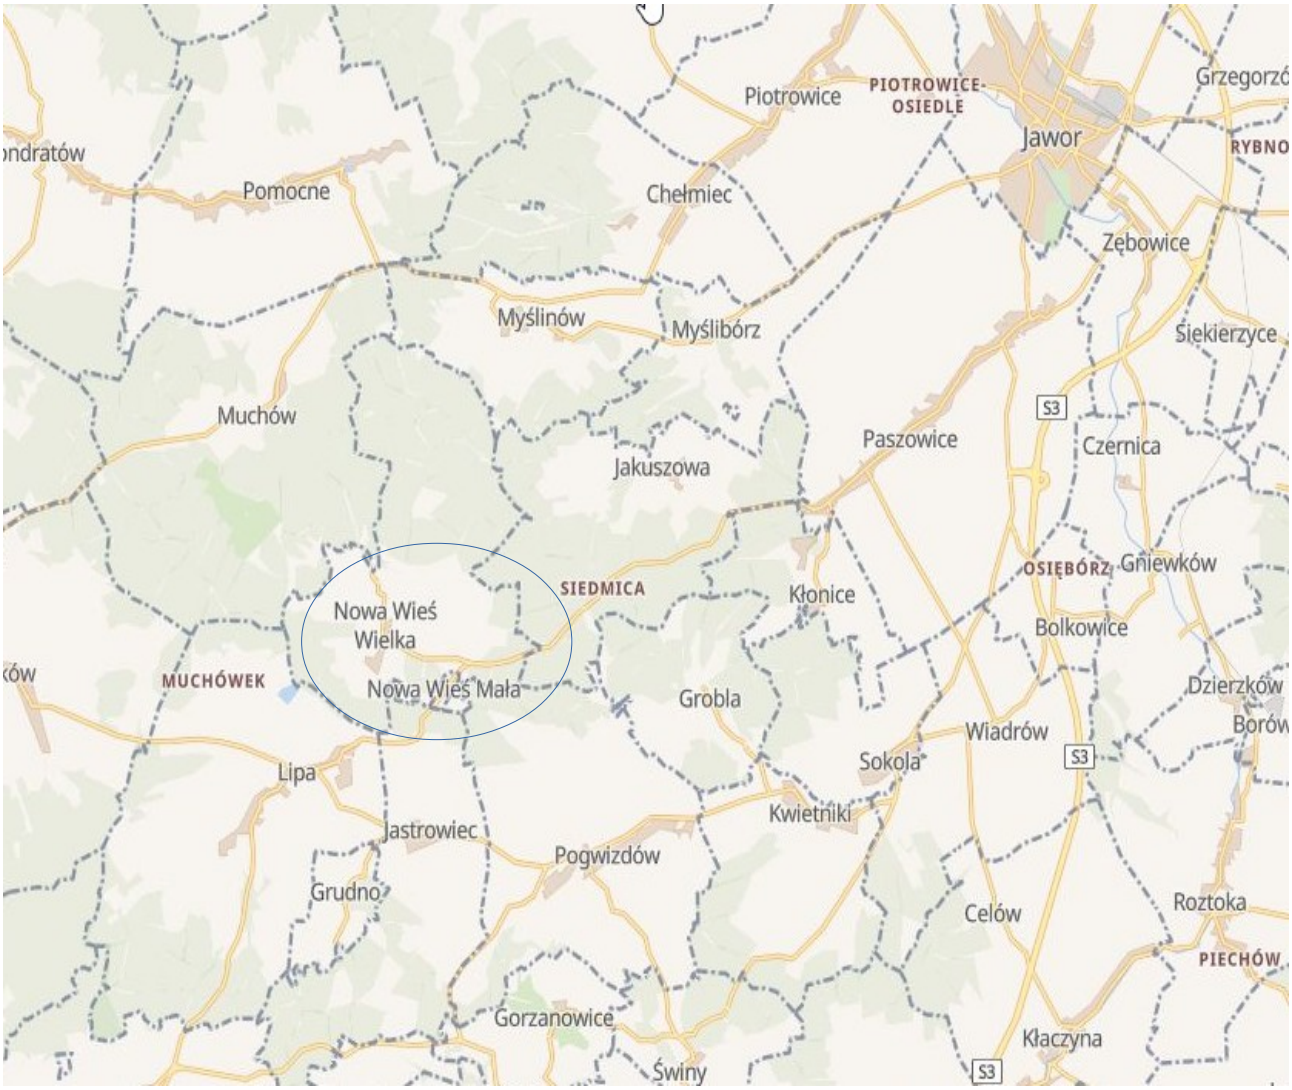

DOKUMENTACJA TECHNICZNA REMONTU DROGI "Przebudowa drogi dojazdowej do gruntów rolnych i leśnych dz. 7/2 obr. Nowa Wieś Wielka"		
INWESTOR : Gmina Paszowice		
ADRES INWESTYCJI : **dz. 7/2 m. Nowa Wieś Wielka"**		
TYTUŁ RYSUNKU **Sytuacja**		
Opracowywał	**Inż. Radosław Gąsiorek**	
	Skala 1: 10000	**Nr rysunku**
	Data: kwiecień 2023	**5**
Faza projektu : Dokumentacja techniczna		