


PRZEBUDOWA DROGI POŻAROWEJ NR 7 W NADLEŚNICTWIE PARCZEW
PRZEKROJE KONSTRUKCYJNE

PRACOWNIA PROJEKTOWA DROKAR
KARBOWSKI PRZEMYSŁAW
TEL. 604274052
EMAIL. przemyslaw.karbowski@vp.pl

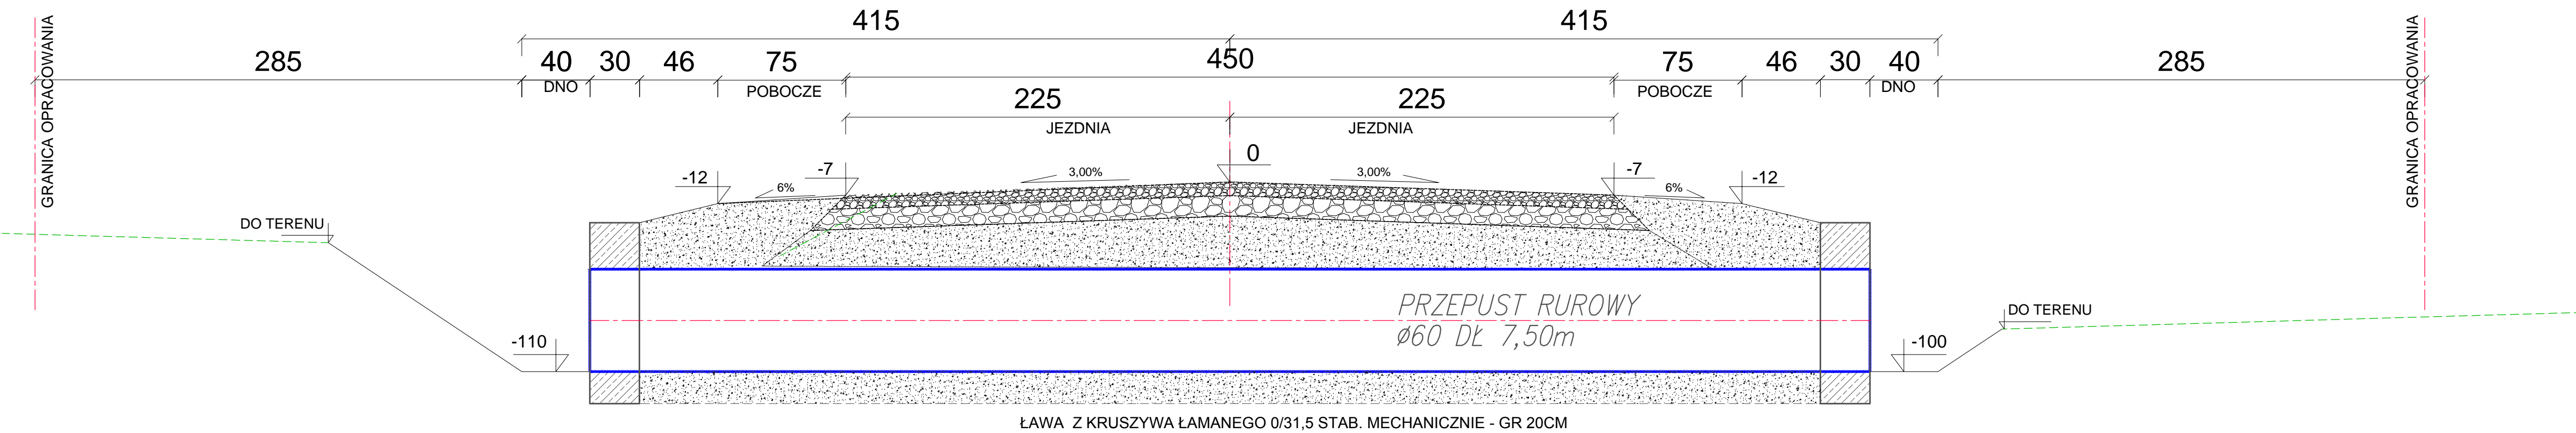

PRZEKRÓJ NORMALNY - P3
W OSI PRZEPUSTU



PRZEKRÓJ NORMALNY - P2
W OSI PRZEPUSTU

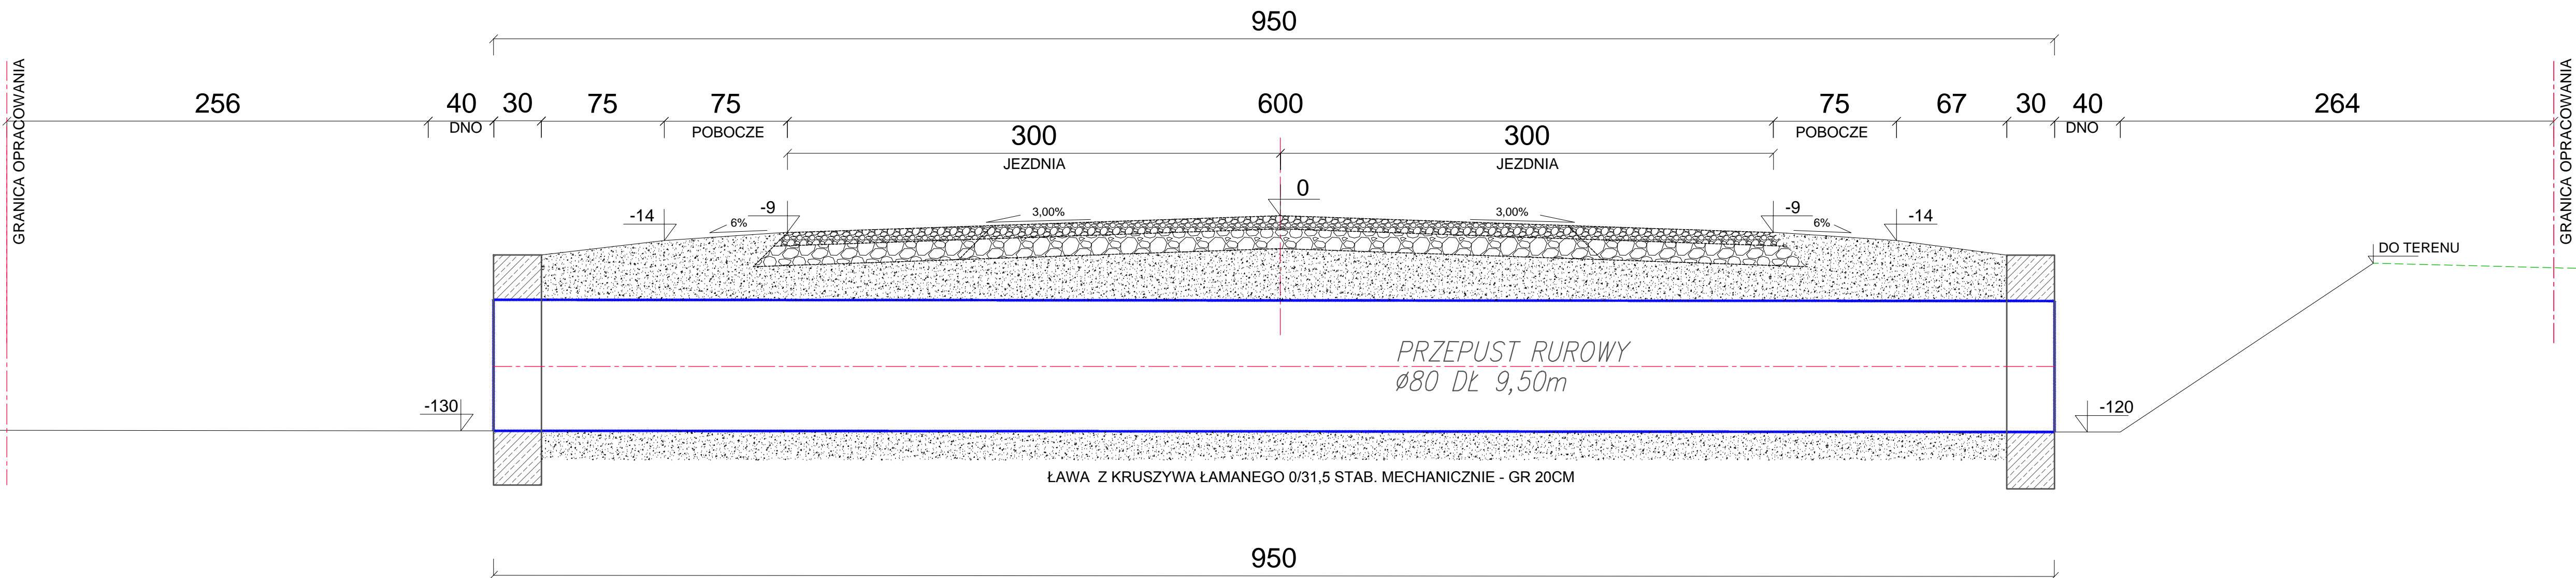


Table with 2 columns: Layer number and Description. Rows include: KONSTRUKCJA JEZDNI OD KM 2+300 DO KM 2+700, KONS. JEZ. OD 0+000 DO KM 2+300, and KONS. JEZ. OD KM 2+700 DO KM 4+250.

Table with 2 columns: Layer number and Description. Rows include: KONSTRUKCJA POSZERZENIA JEZDNI, KONS. POSZ. JEZ. OD 0+000 DO KM 2+300, and KONS. POSZ. JEZ. OD KM 2+700 DO KM 4+250.

Table with 2 columns: Layer number and Description. Rows include: KONSTRUKCJA JEZDNI OD KM 4+250 DO KM 5+383, KONS. JEZ. OD 0+000 DO KM 4+250, and KONS. JEZ. OD KM 5+383 DO 0+000.

Table with 2 columns: Layer number and Description. Rows include: KONSTRUKCJA ZJAZDÓW I SKRZYŻOWAŃ, KONS. ZJAZDÓW I SKRZYŻOWAŃ, and KONS. ZJAZDÓW I SKRZYŻOWAŃ.

Table with 2 columns: Layer number and Description. Rows include: KONS. ZJAZDÓW I SKRZYŻOWAŃ, KONS. ZJAZDÓW I SKRZYŻOWAŃ, and KONS. ZJAZDÓW I SKRZYŻOWAŃ.

Table with 4 columns: Field, Value, Field, Value. Rows include: INWESTOR, ADRES, TREŚĆ, BRANŻA, PROJEKTANT, SPRAWDZAJĄCY, and DATA.