Zdjęcie nr 13 - pom. 1.48

Zdjęcie nr 14 - pom. 1.48

Zdjęcie nr 15 - pom. 1.49

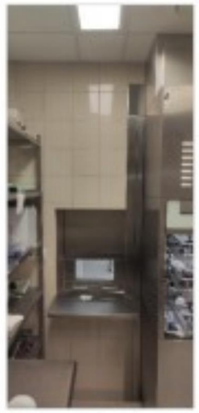

Zdjęcie nr 16 - pom. 1.51

Zdjęcie nr 17 - pom. 1.51

Zdjęcie nr 18 - pom. 1.54

Zdjęcie nr 19 - pom. 1.54

Zdjęcie nr 20 - pom. 1.54

Zdjęcie nr 21 - pom. 1.54

Zdjęcie nr 22 - pom. 1.54

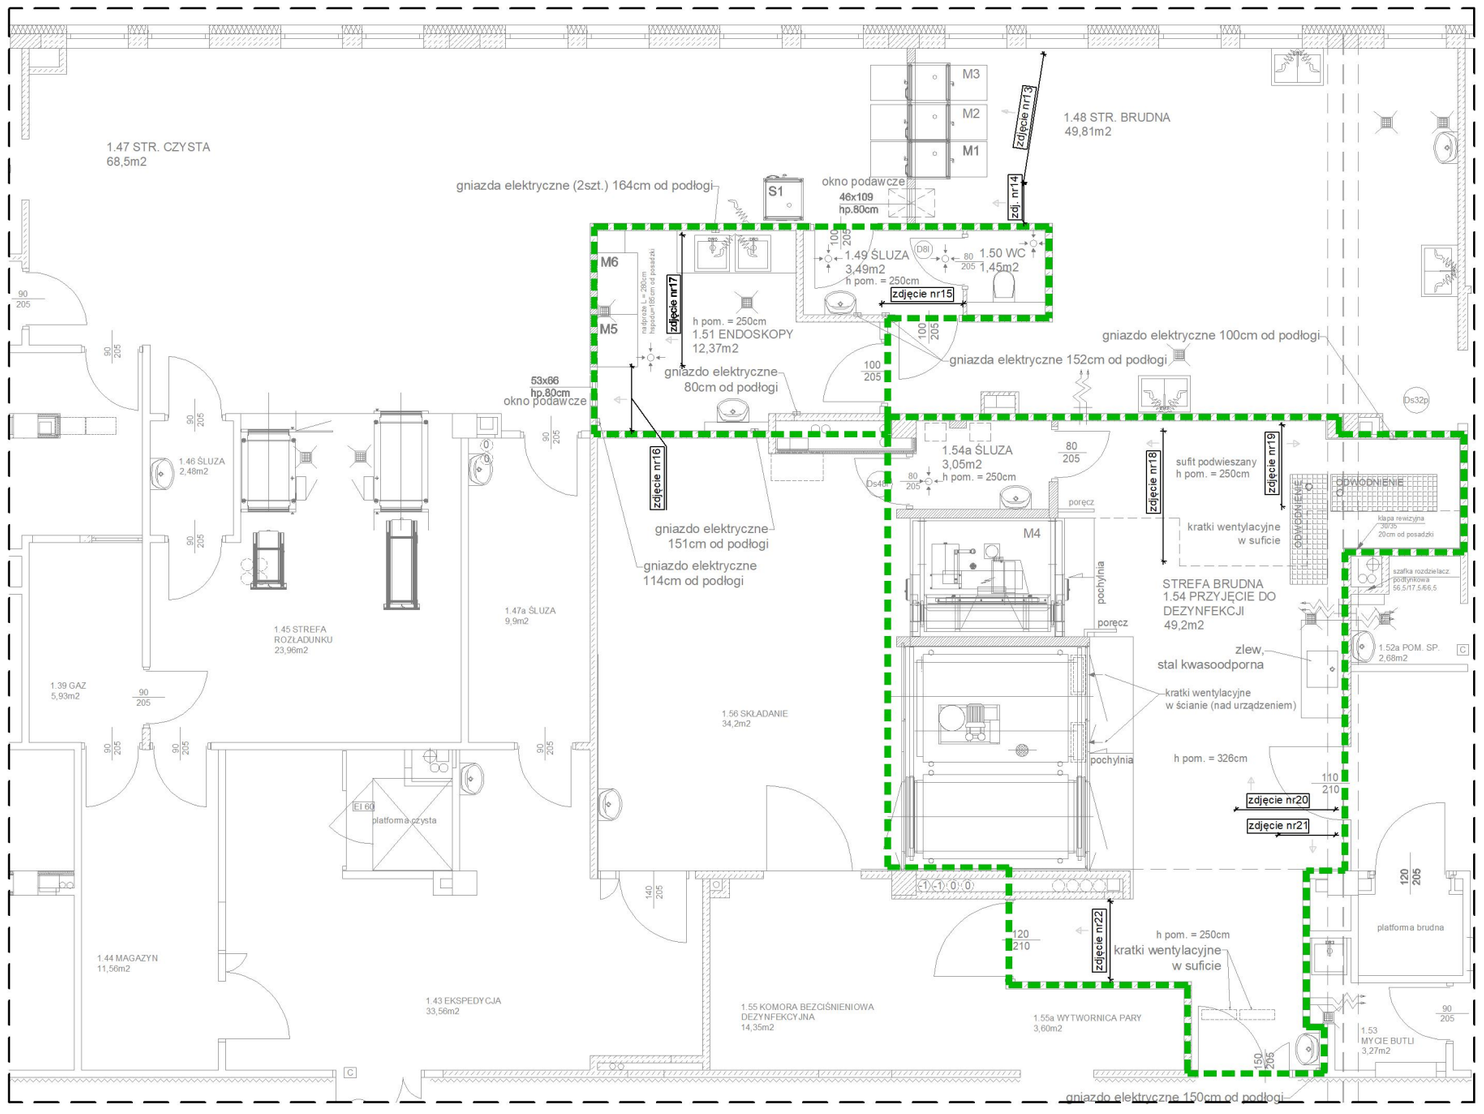

Inwentaryzacja pomieszczeń sterylizatorni - pom. nr. 1.49+wc, 1.51, 1.54, 1.54a; skala 1:100

LEGENDA:

ZAKRES RYSUNKU

LOKALIZACJA W BUDYNKU

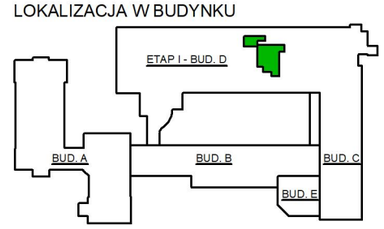

Sterylizatornia BLOK D
Kujawsko- Pomorskie Centrum Pulmonologii
Inwentaryzacja pomieszczeń sterylizatorni
- pom. nr. 1.49+wc, 1.51, 1.54, 1.54a

PRZEDSIĘBIORSTWO PROJEKTOWO-REALIZACYJNE
BUDOWNICTWA „PION" SP. Z O.O.
ul. Paderewskiego 10/2, 85-075 Bydgoszcz

Inwestor:
KUJAWSKO POMORSKIE CENTRUM PULMONOLOGII
ul. Seminaryjna 1, 85 -326 Bydgoszcz

Faza: PW

Temat: Remont pomieszczeń sterylizatorni w BLOKU D Kujawsko- Pomorskiego Centrum Pulmonologii przy ul. Seminaryjnej 1 w Bydgoszczy na działce budowlanej nr 77 obręb 84.

Data: 15.01.2024

Rysunek:
Inwentaryzacja pomieszczeń sterylizatorni
(pom.nr: 1.49+wc, 1.51, 1.54, 1.54a)

Nr zlecenia: 02/24

Skala: 1:100

Projektował:
mgr inż. arch. L. Magdańska
upr. nr WBPP-NB-7210/159/82

Nr. rys. **4**