



Zdjęcie nr 8 - śluza



Zdjęcie nr 9 - śluza



Zdjęcie nr 10 - pom. nr 1.56




Zdjęcie nr 11 - pom. nr 1.56



Zdjęcie nr 12 - pom. nr 1.45



Zdjęcie nr 12a - pom. nr 1.46

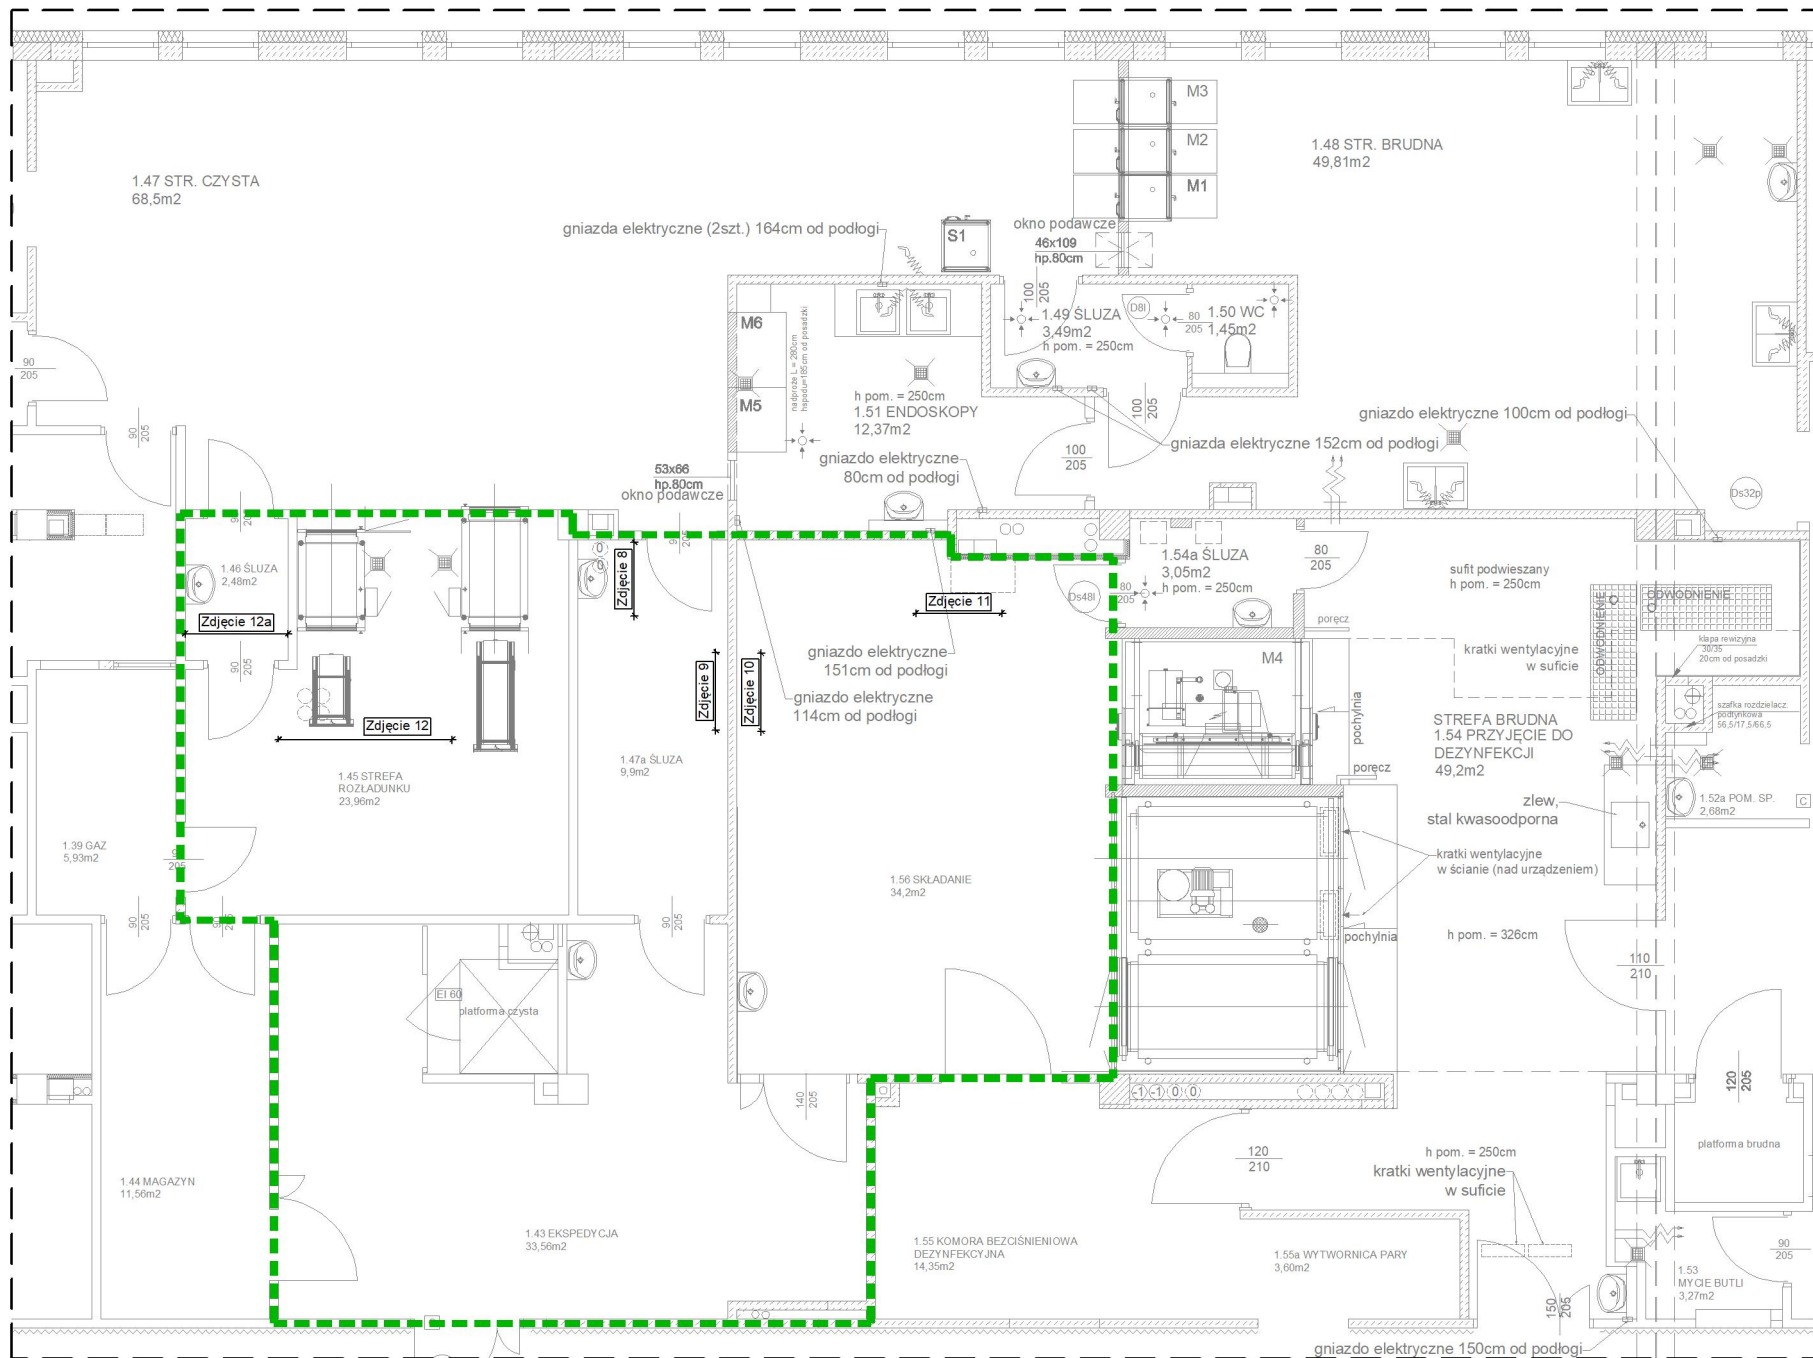


Inwentaryzacja pomieszczeń sterylizatorni - pom. nr. 1.43, 1.45, 1.46, 1.56, śluza; skala 1:100

LEGENDA:

--- ZAKRES RYSUNKU

LOKALIZACJA W BUDYNKU

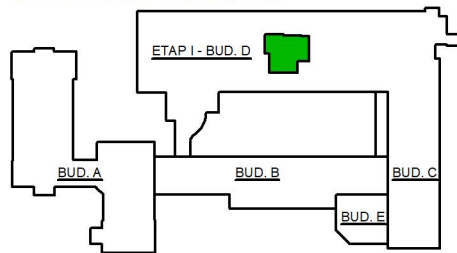

Sterylnizatornia BLOK D Kujawsko- Pomorskie Centrum Pulmonologii Inwentaryzacja pomieszczeń sterylizatorni - pom. nr. 1.43, 1.45, 1.46 i 1.56, śluza

 <div>PRZEDSIĘBIORSTWO PROJEKTOWO-REALIZACYJNE BUDOWNICTWA „PION” SP. Z O.O. ul. Paderewskiego 10/2, 85-075 Bydgoszcz</div>	
Inwestor: KUJAWSKO POMORSKIE CENTRUM PULMONOLOGII ul. Seminaryjna 1, 85 -326 Bydgoszcz	Faza: PW
Temat: Remont pomieszczeń sterylizatorni w BLOKU D Kujawsko- Pomorskiego Centrum Pulmonologii przy ul. Seminaryjnej 1 w Bydgoszczy na działce budowlanej nr 77 obrobę 84.	Data: 15.01.2024
Rysunek: Inwentaryzacja pomieszczeń sterylizatorni (pom.nr: 1.43, 1.45, 1.46 i 1.56, śluza)	Nr zlecenia: 02/24 Skala: 1:100
Projektował: mgr inż. arch. L. Magdańska upr. nr WBPP-NB-7210/159/82	Nr. rys. 3